


Карго-баня «Дуэт»


Карго-баня «Дуэт»

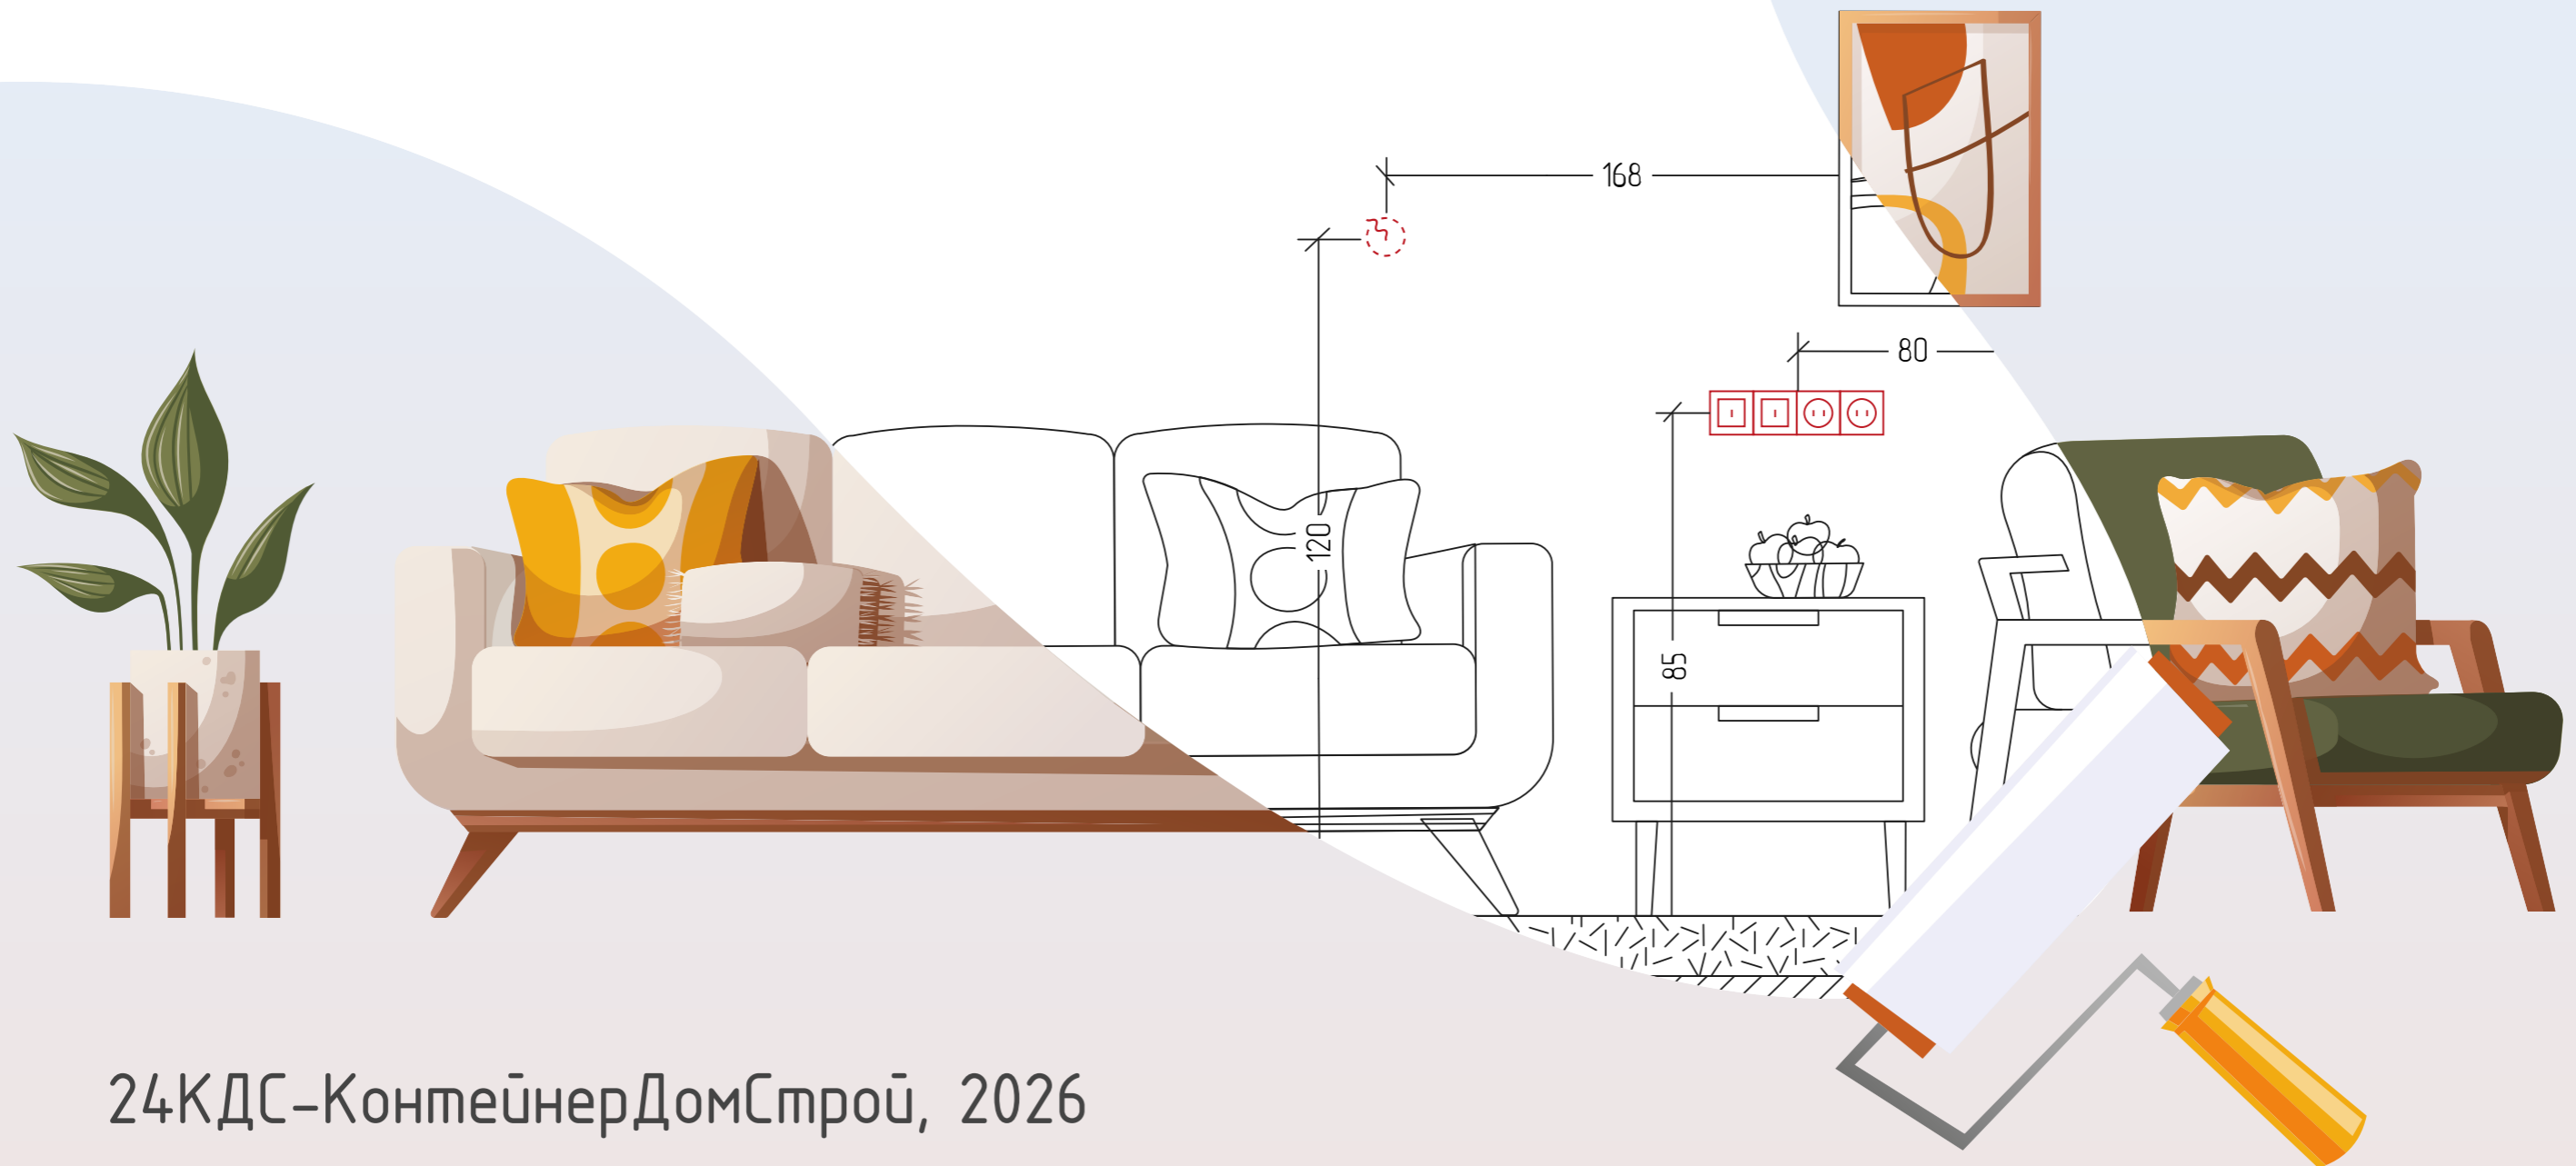


24КДС-КонтейнерДомСтрой, 2026


Исходный план


Условные обозначения:


 Материал: дерево

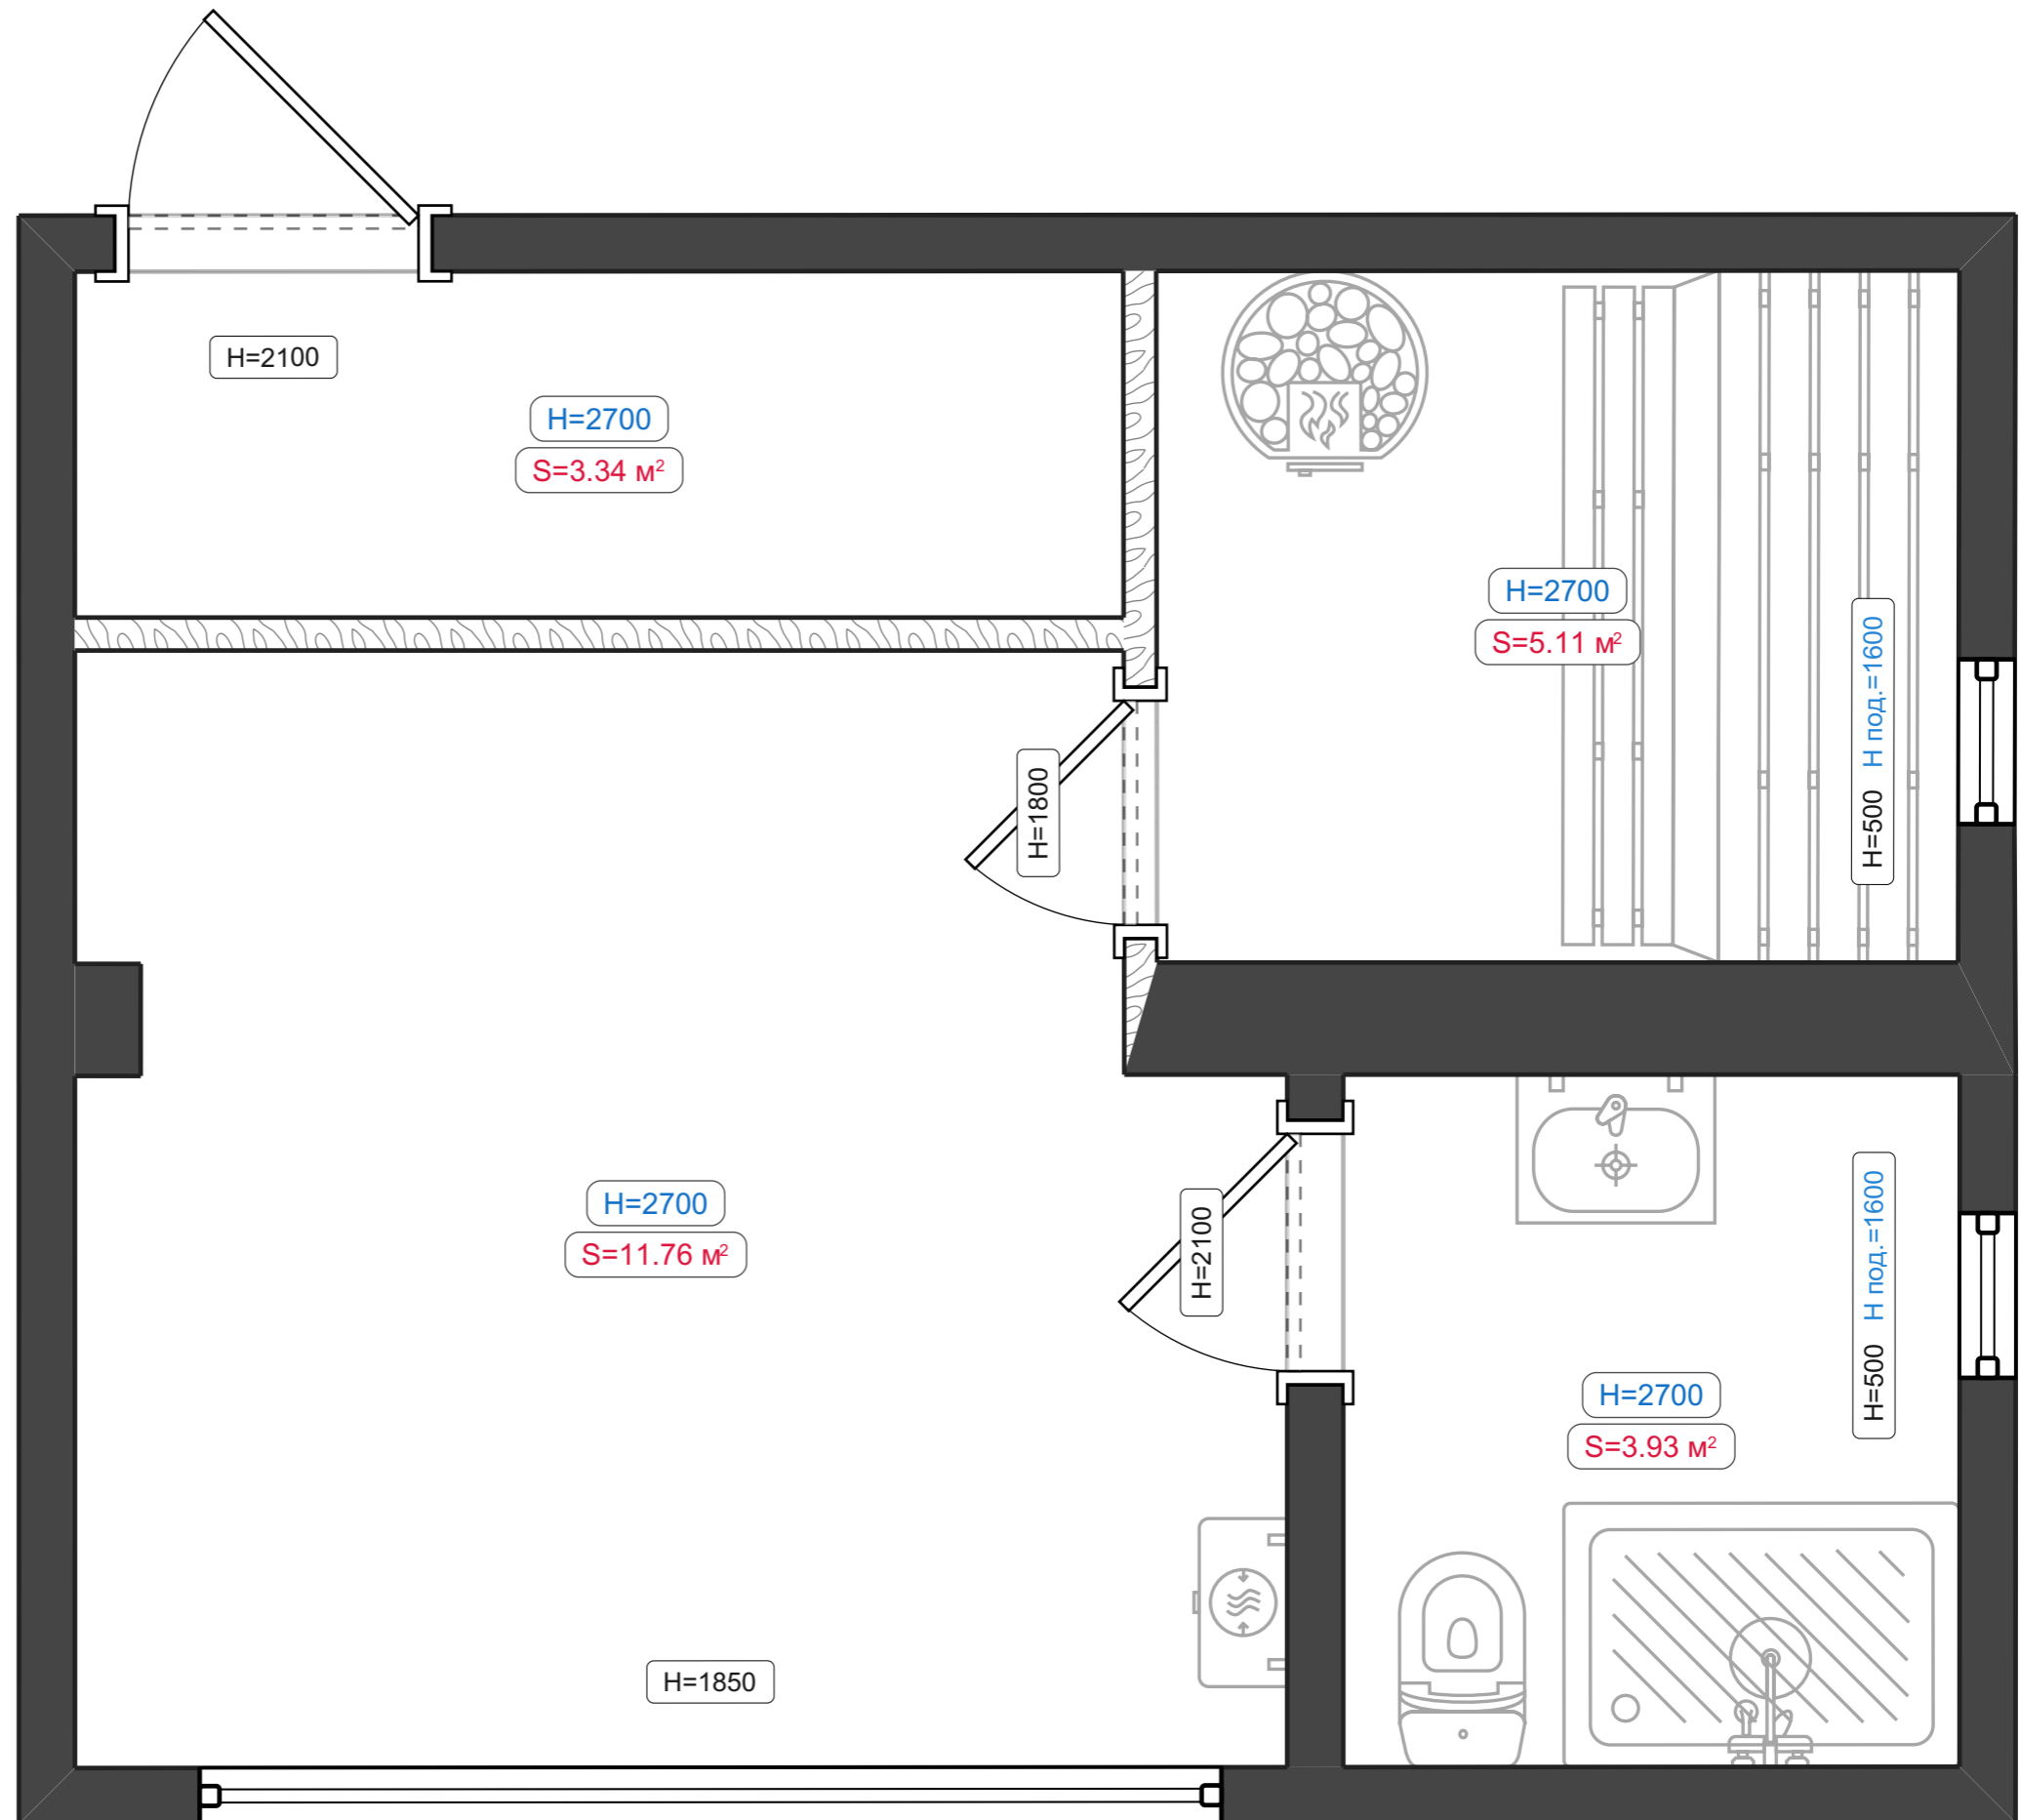


Перегородки

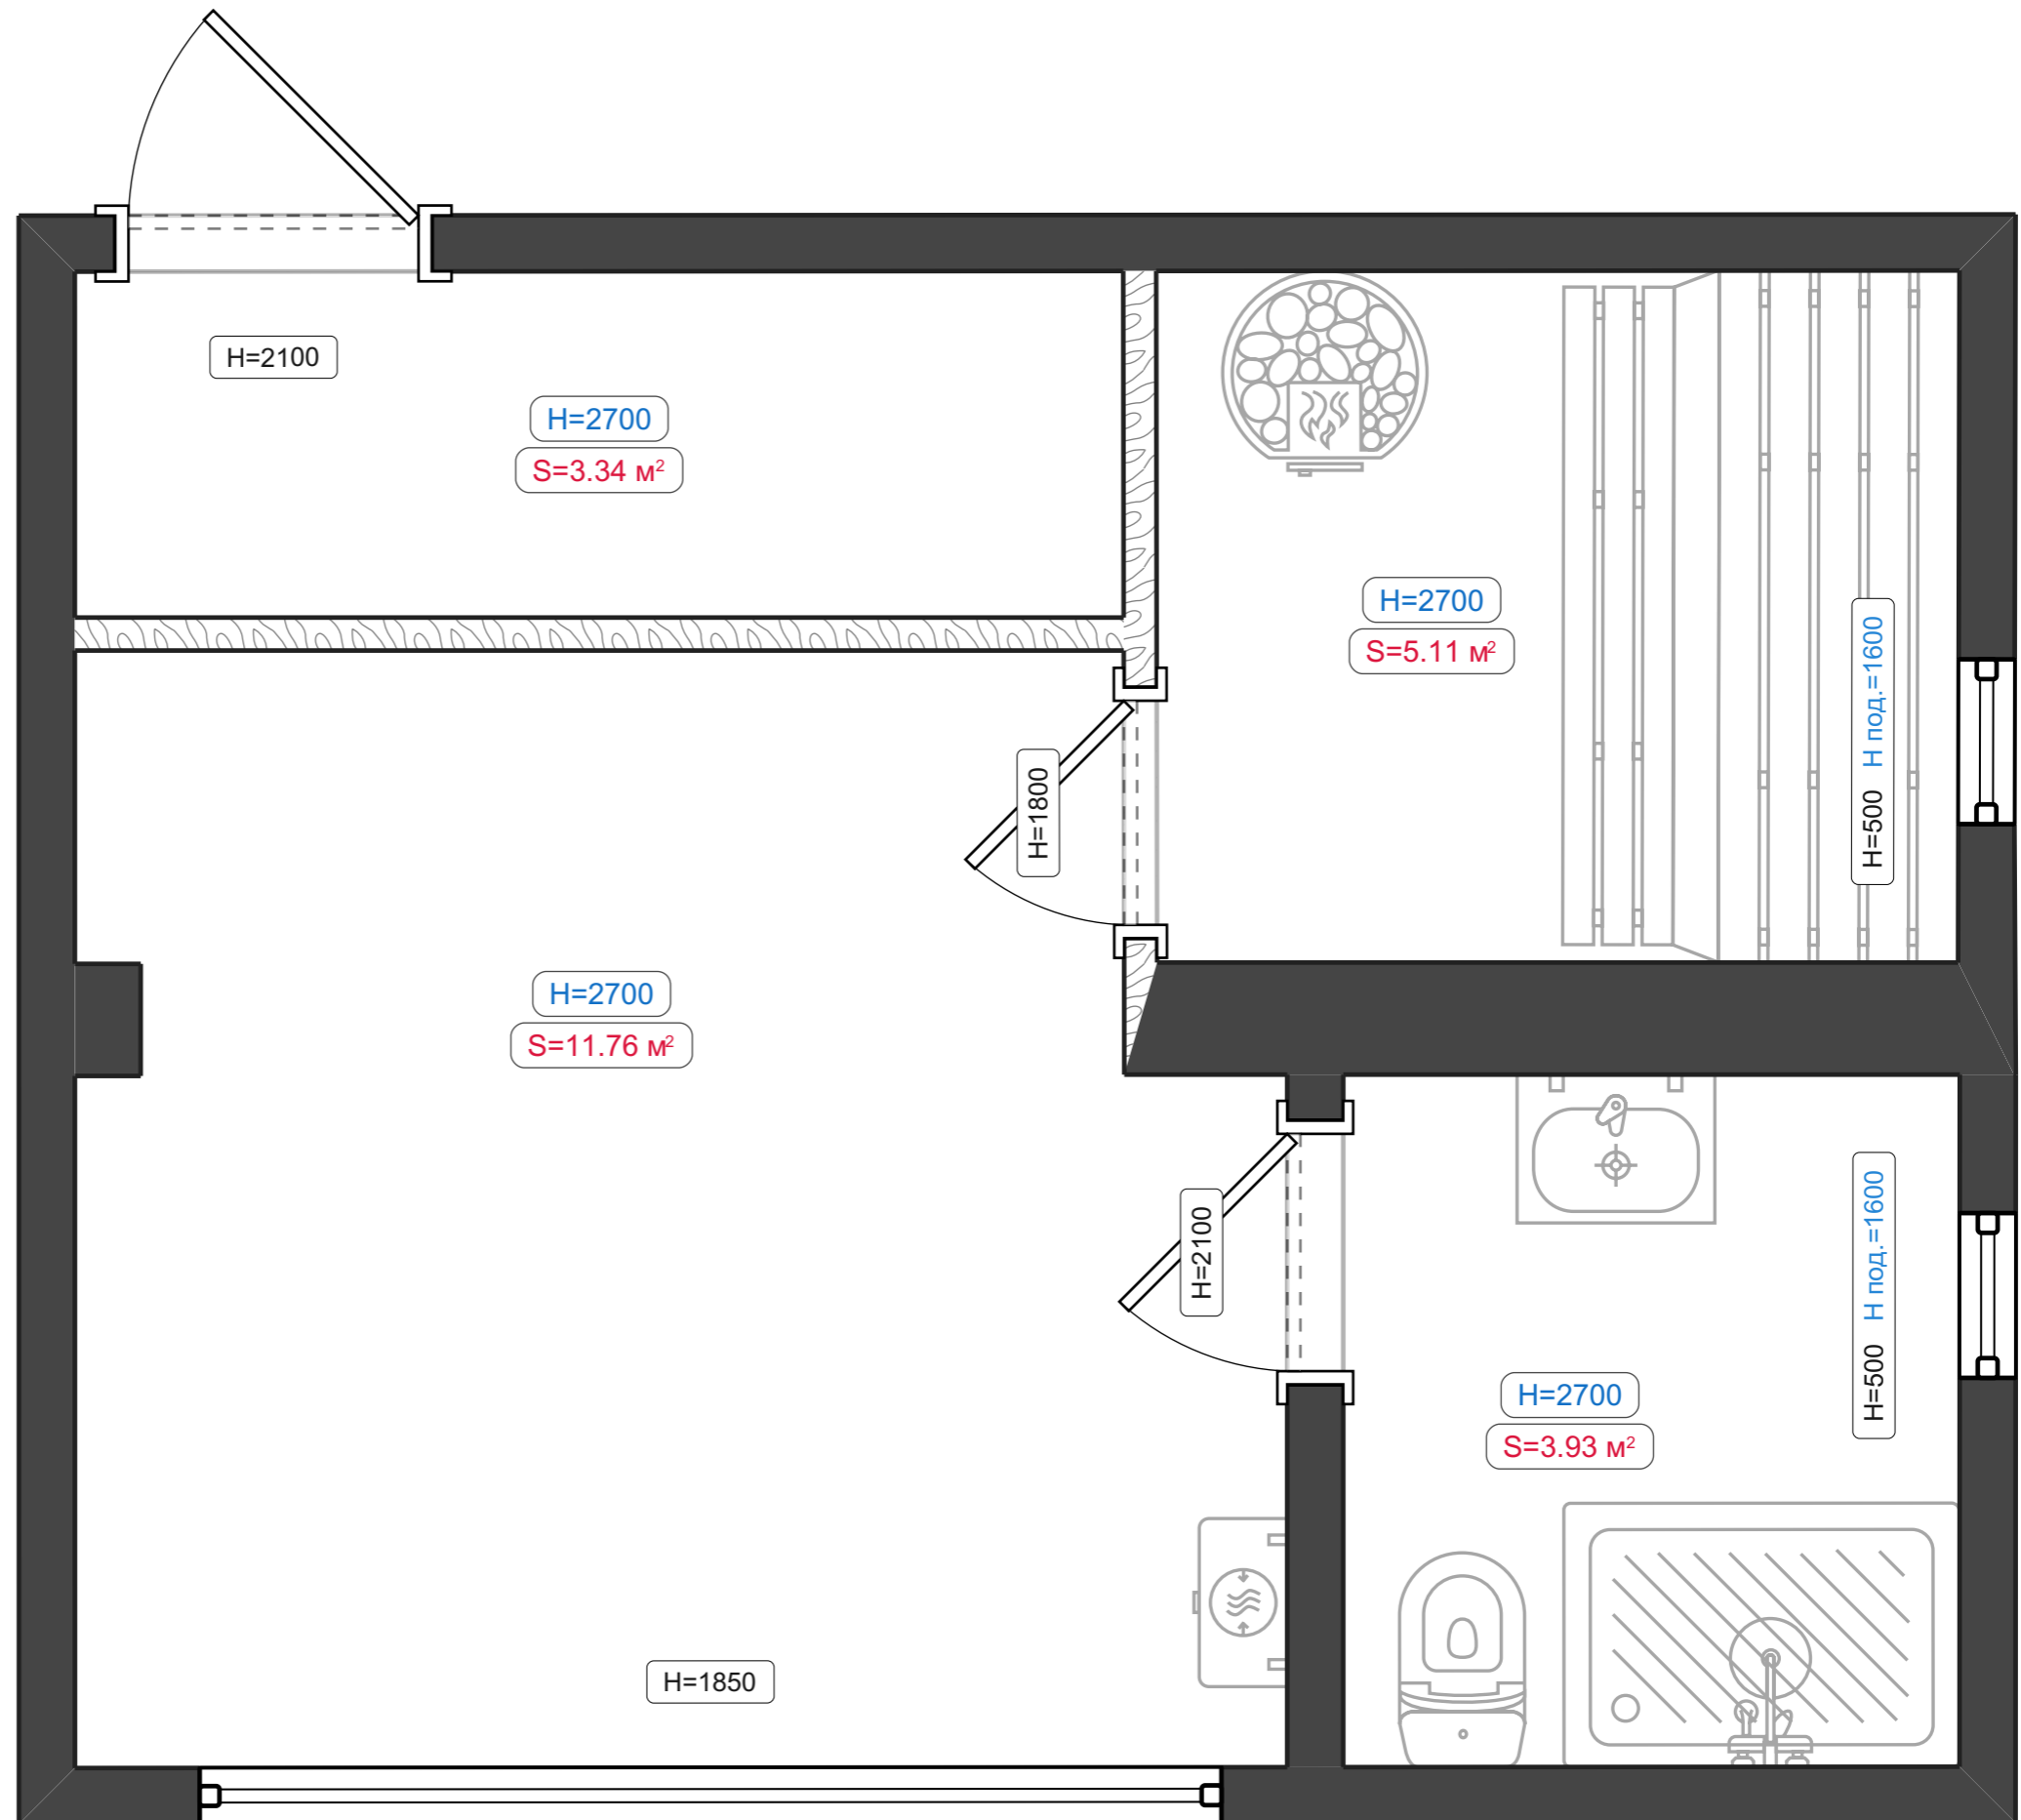

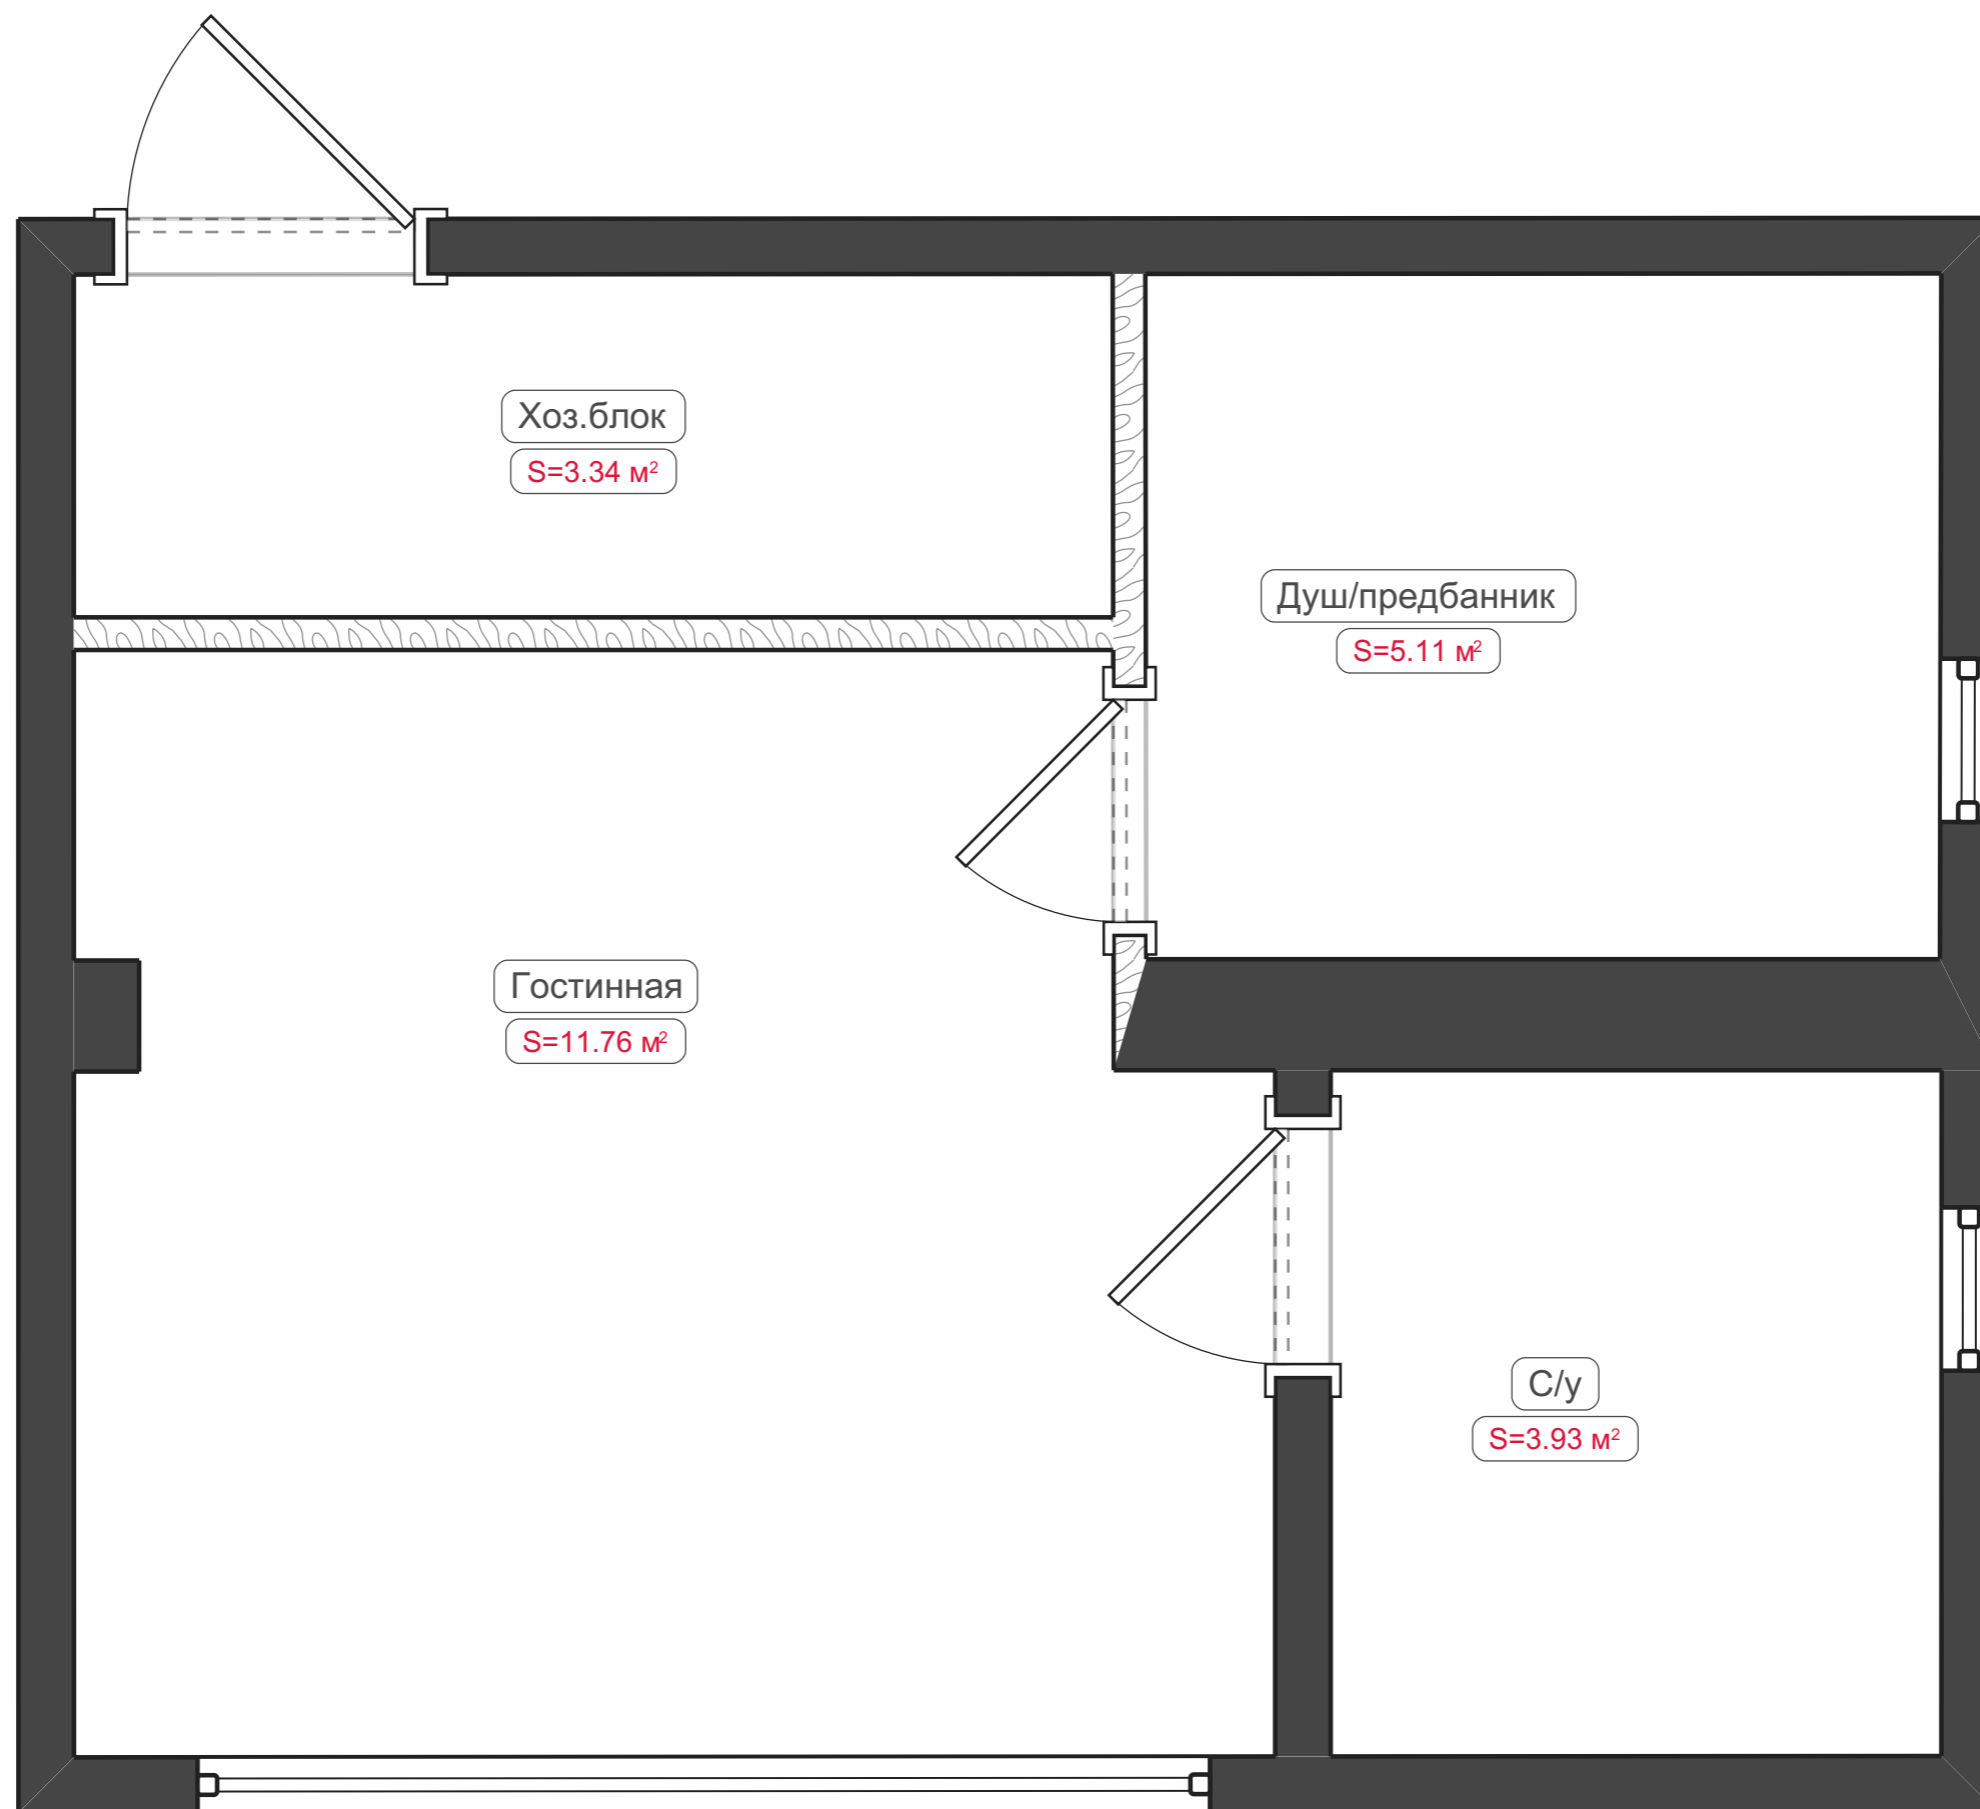

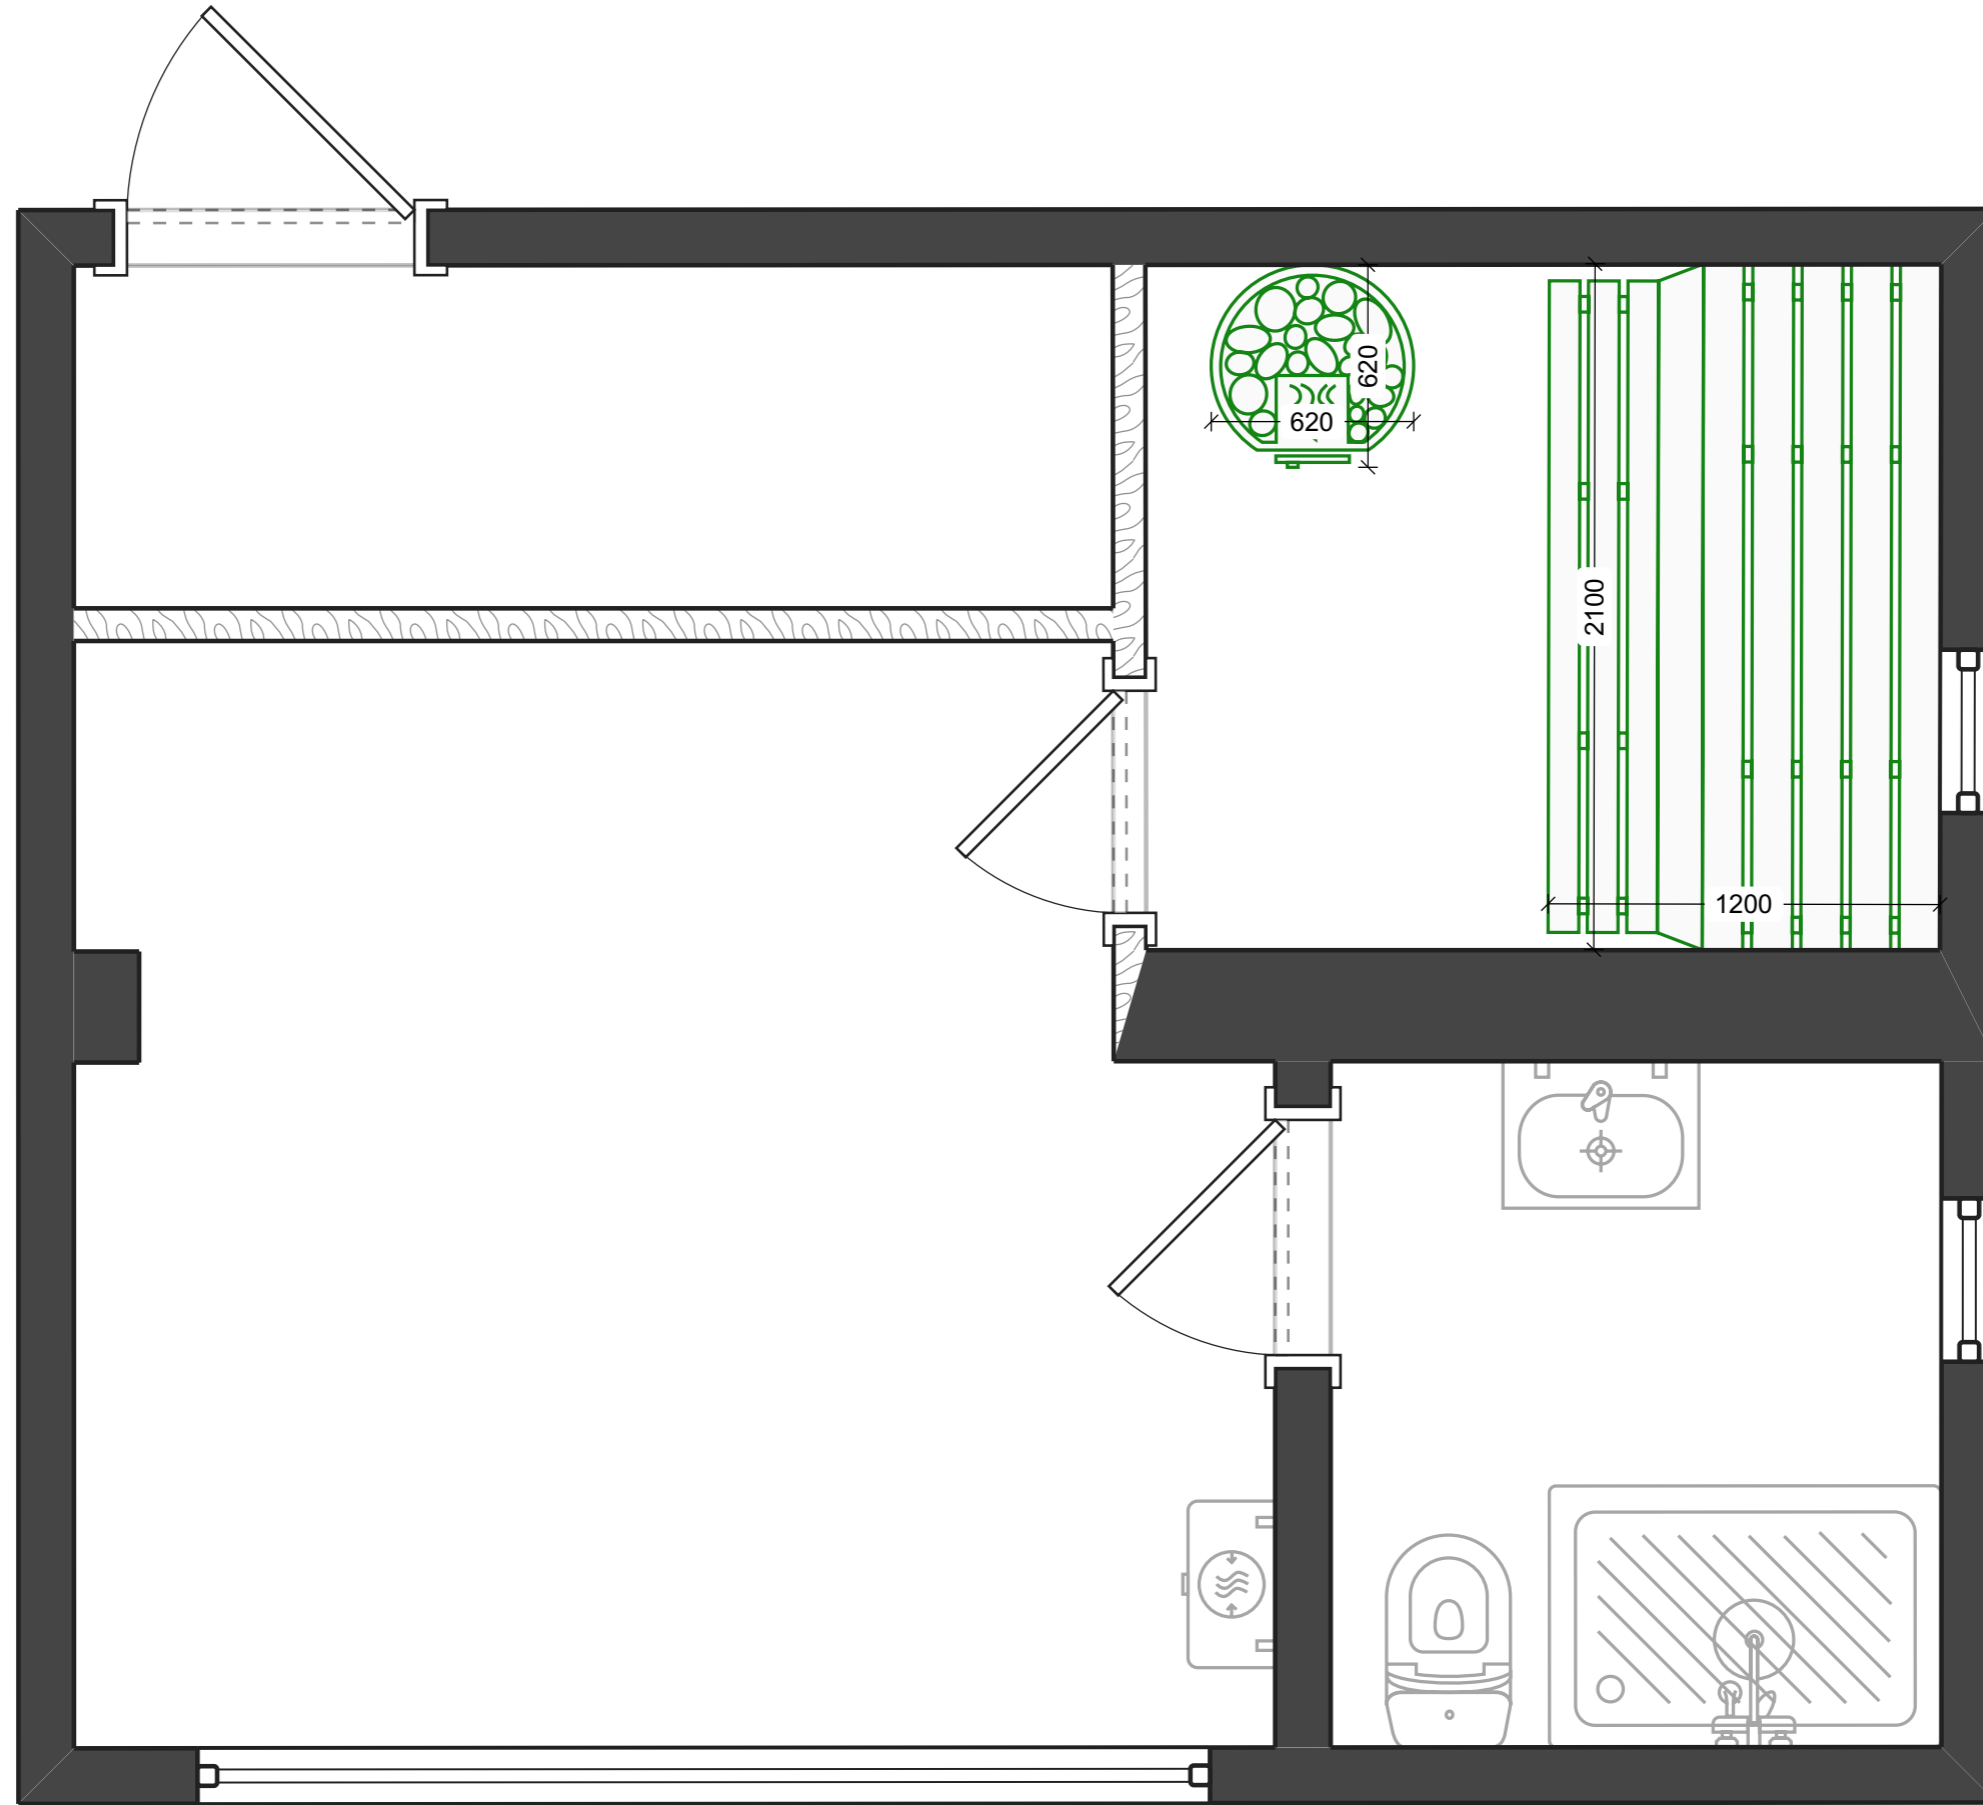


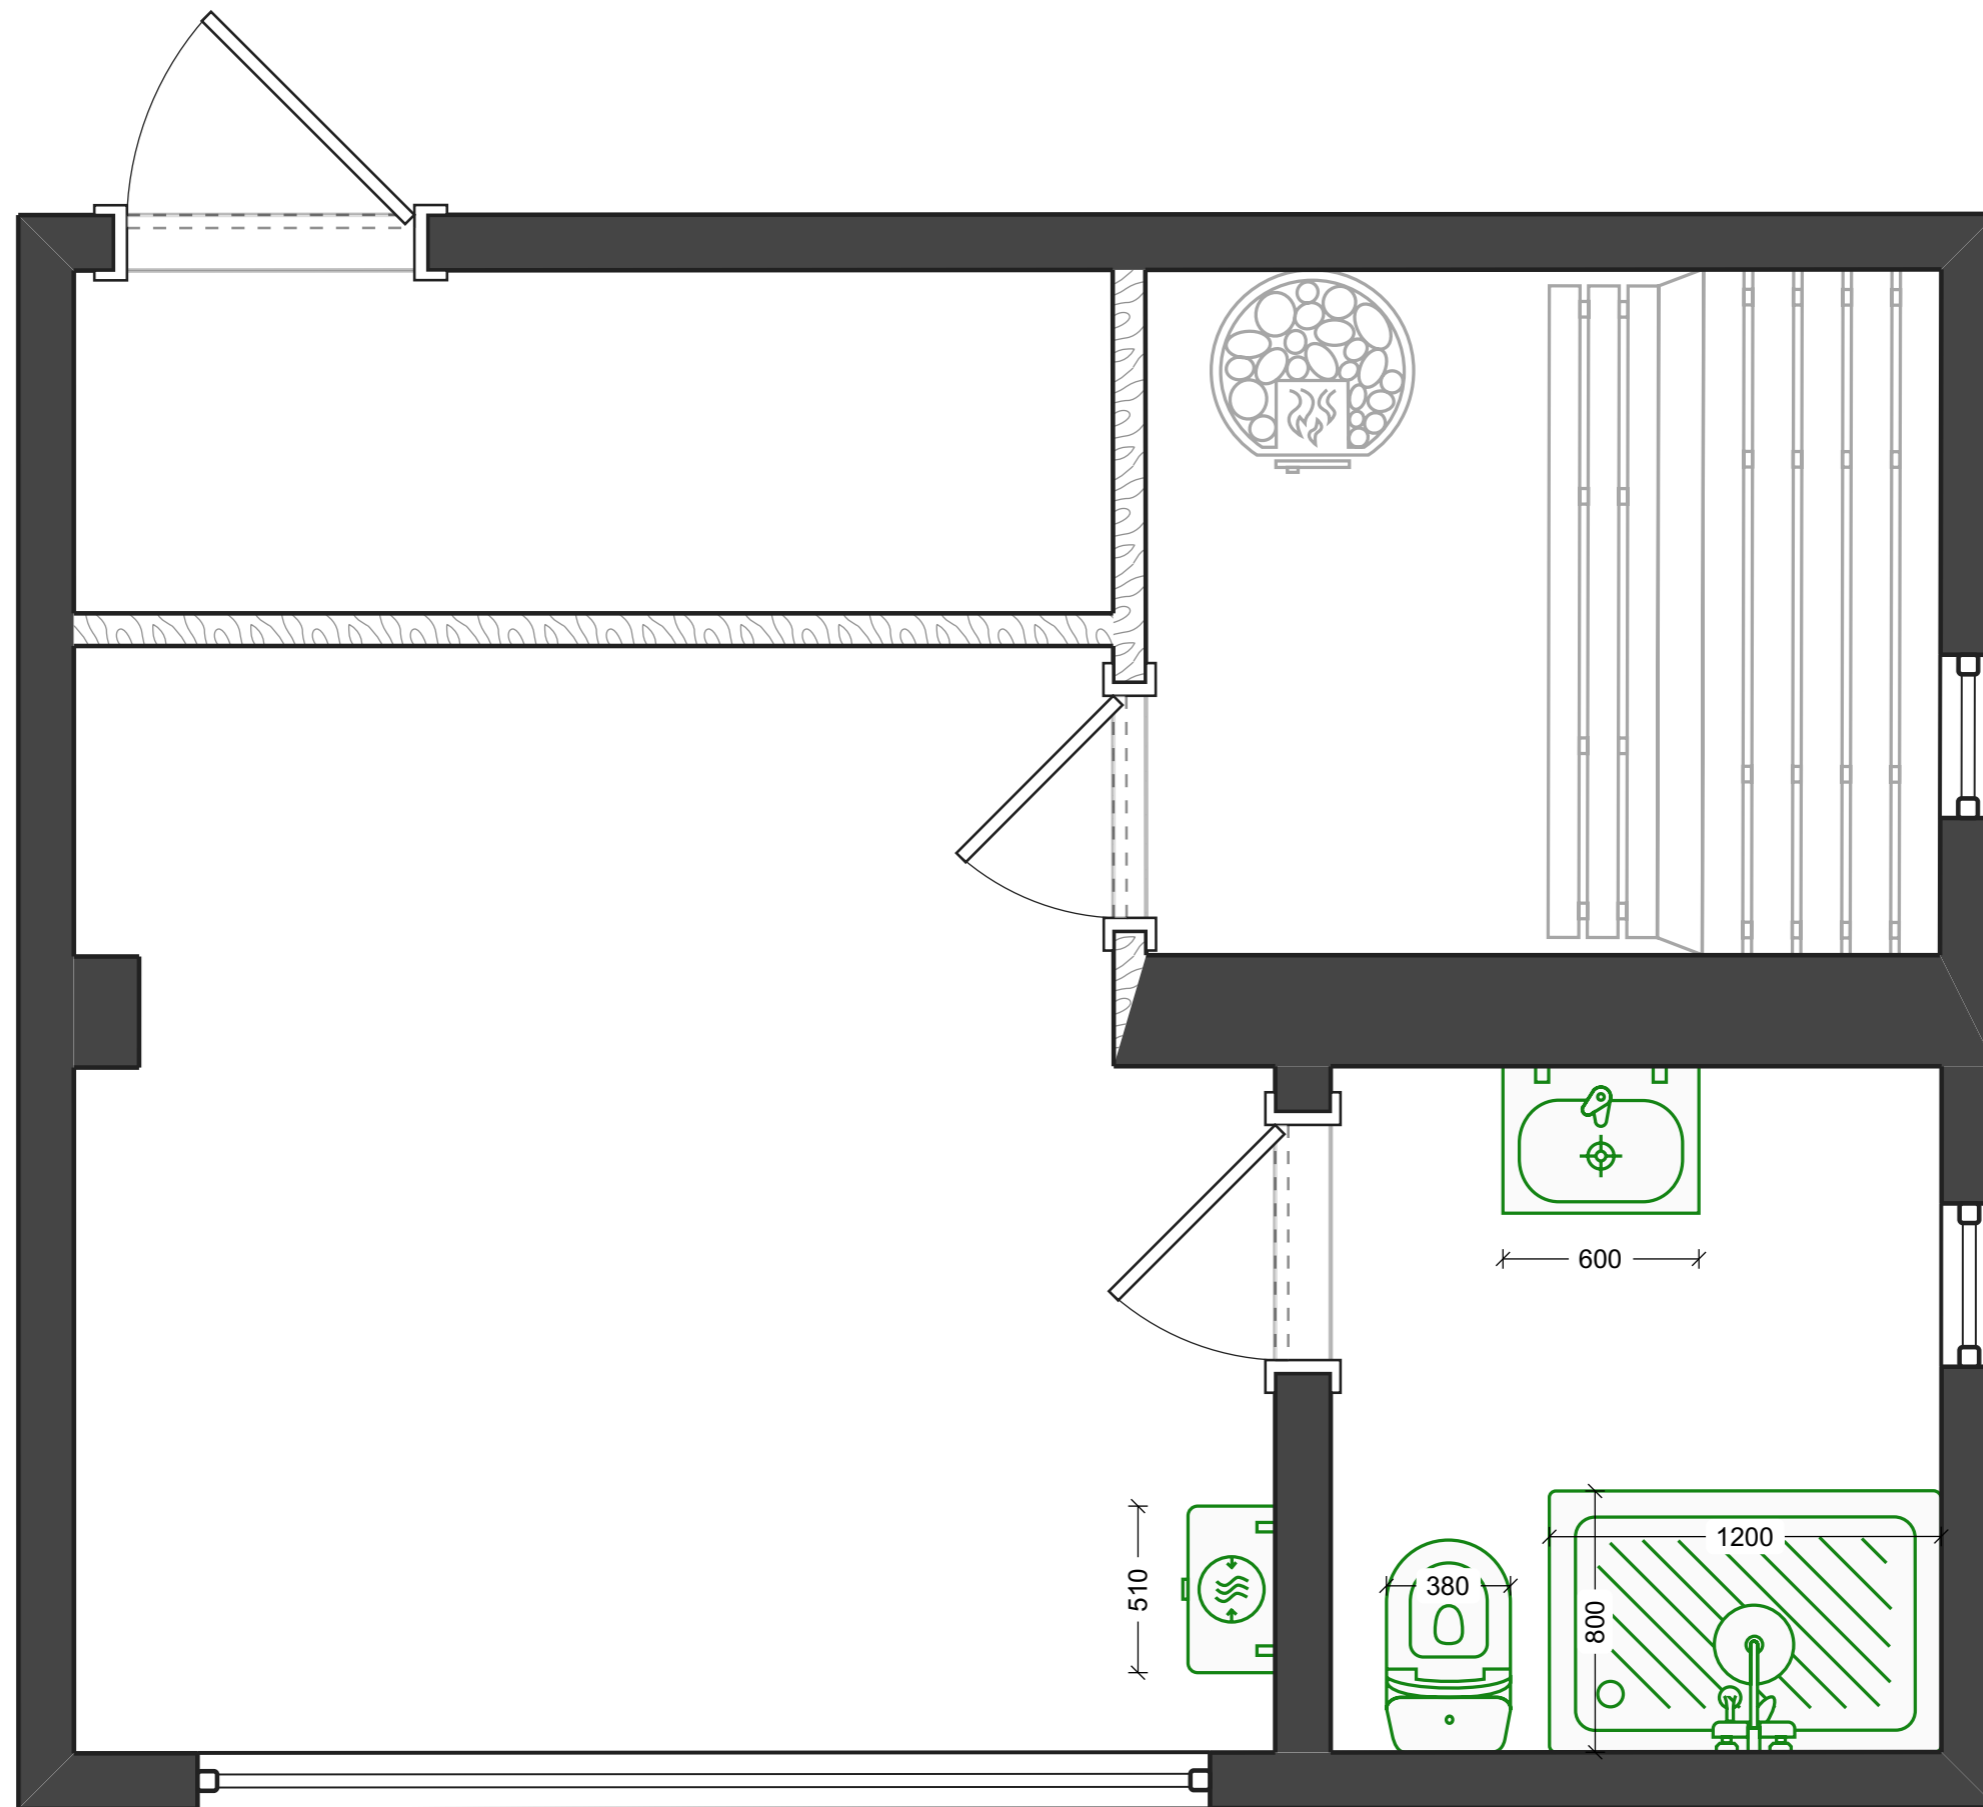

Освещение



Условные обозначения:

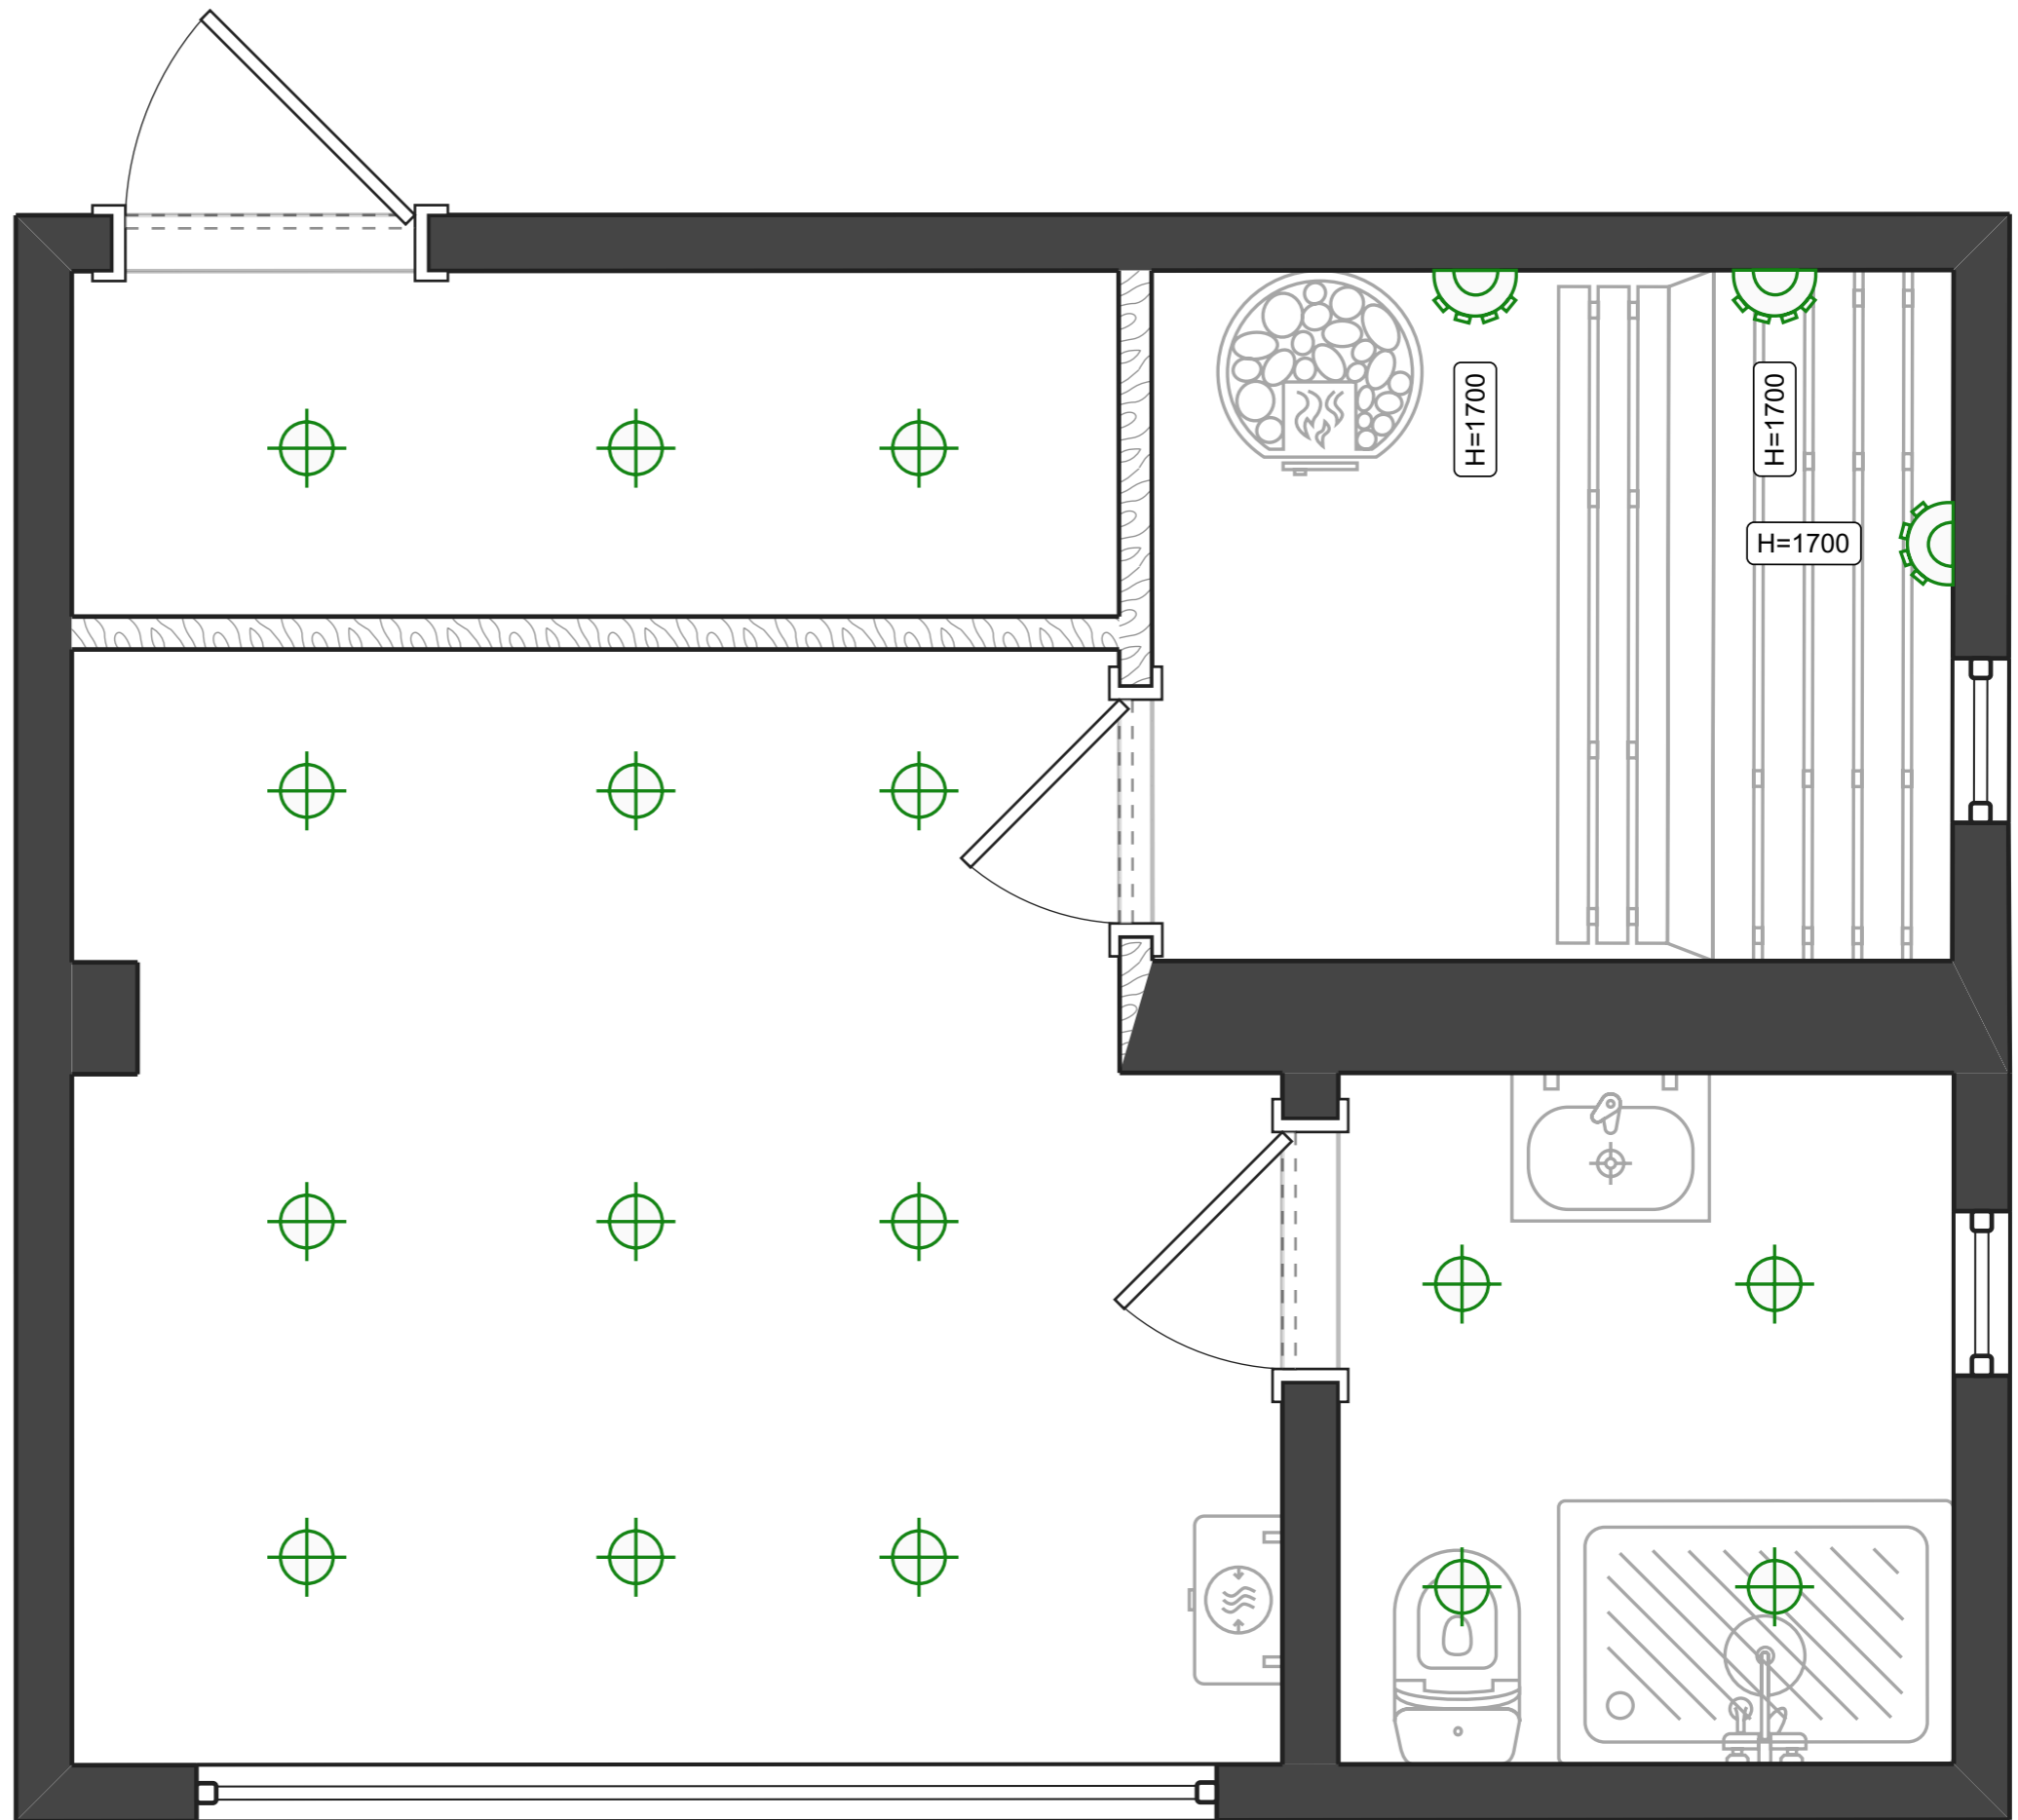
⊕ Светильник встраиваемый




Теплые полы

Условные обозначения:


-  Кабельный теплый пол
-  Инфракрасный теплый пол

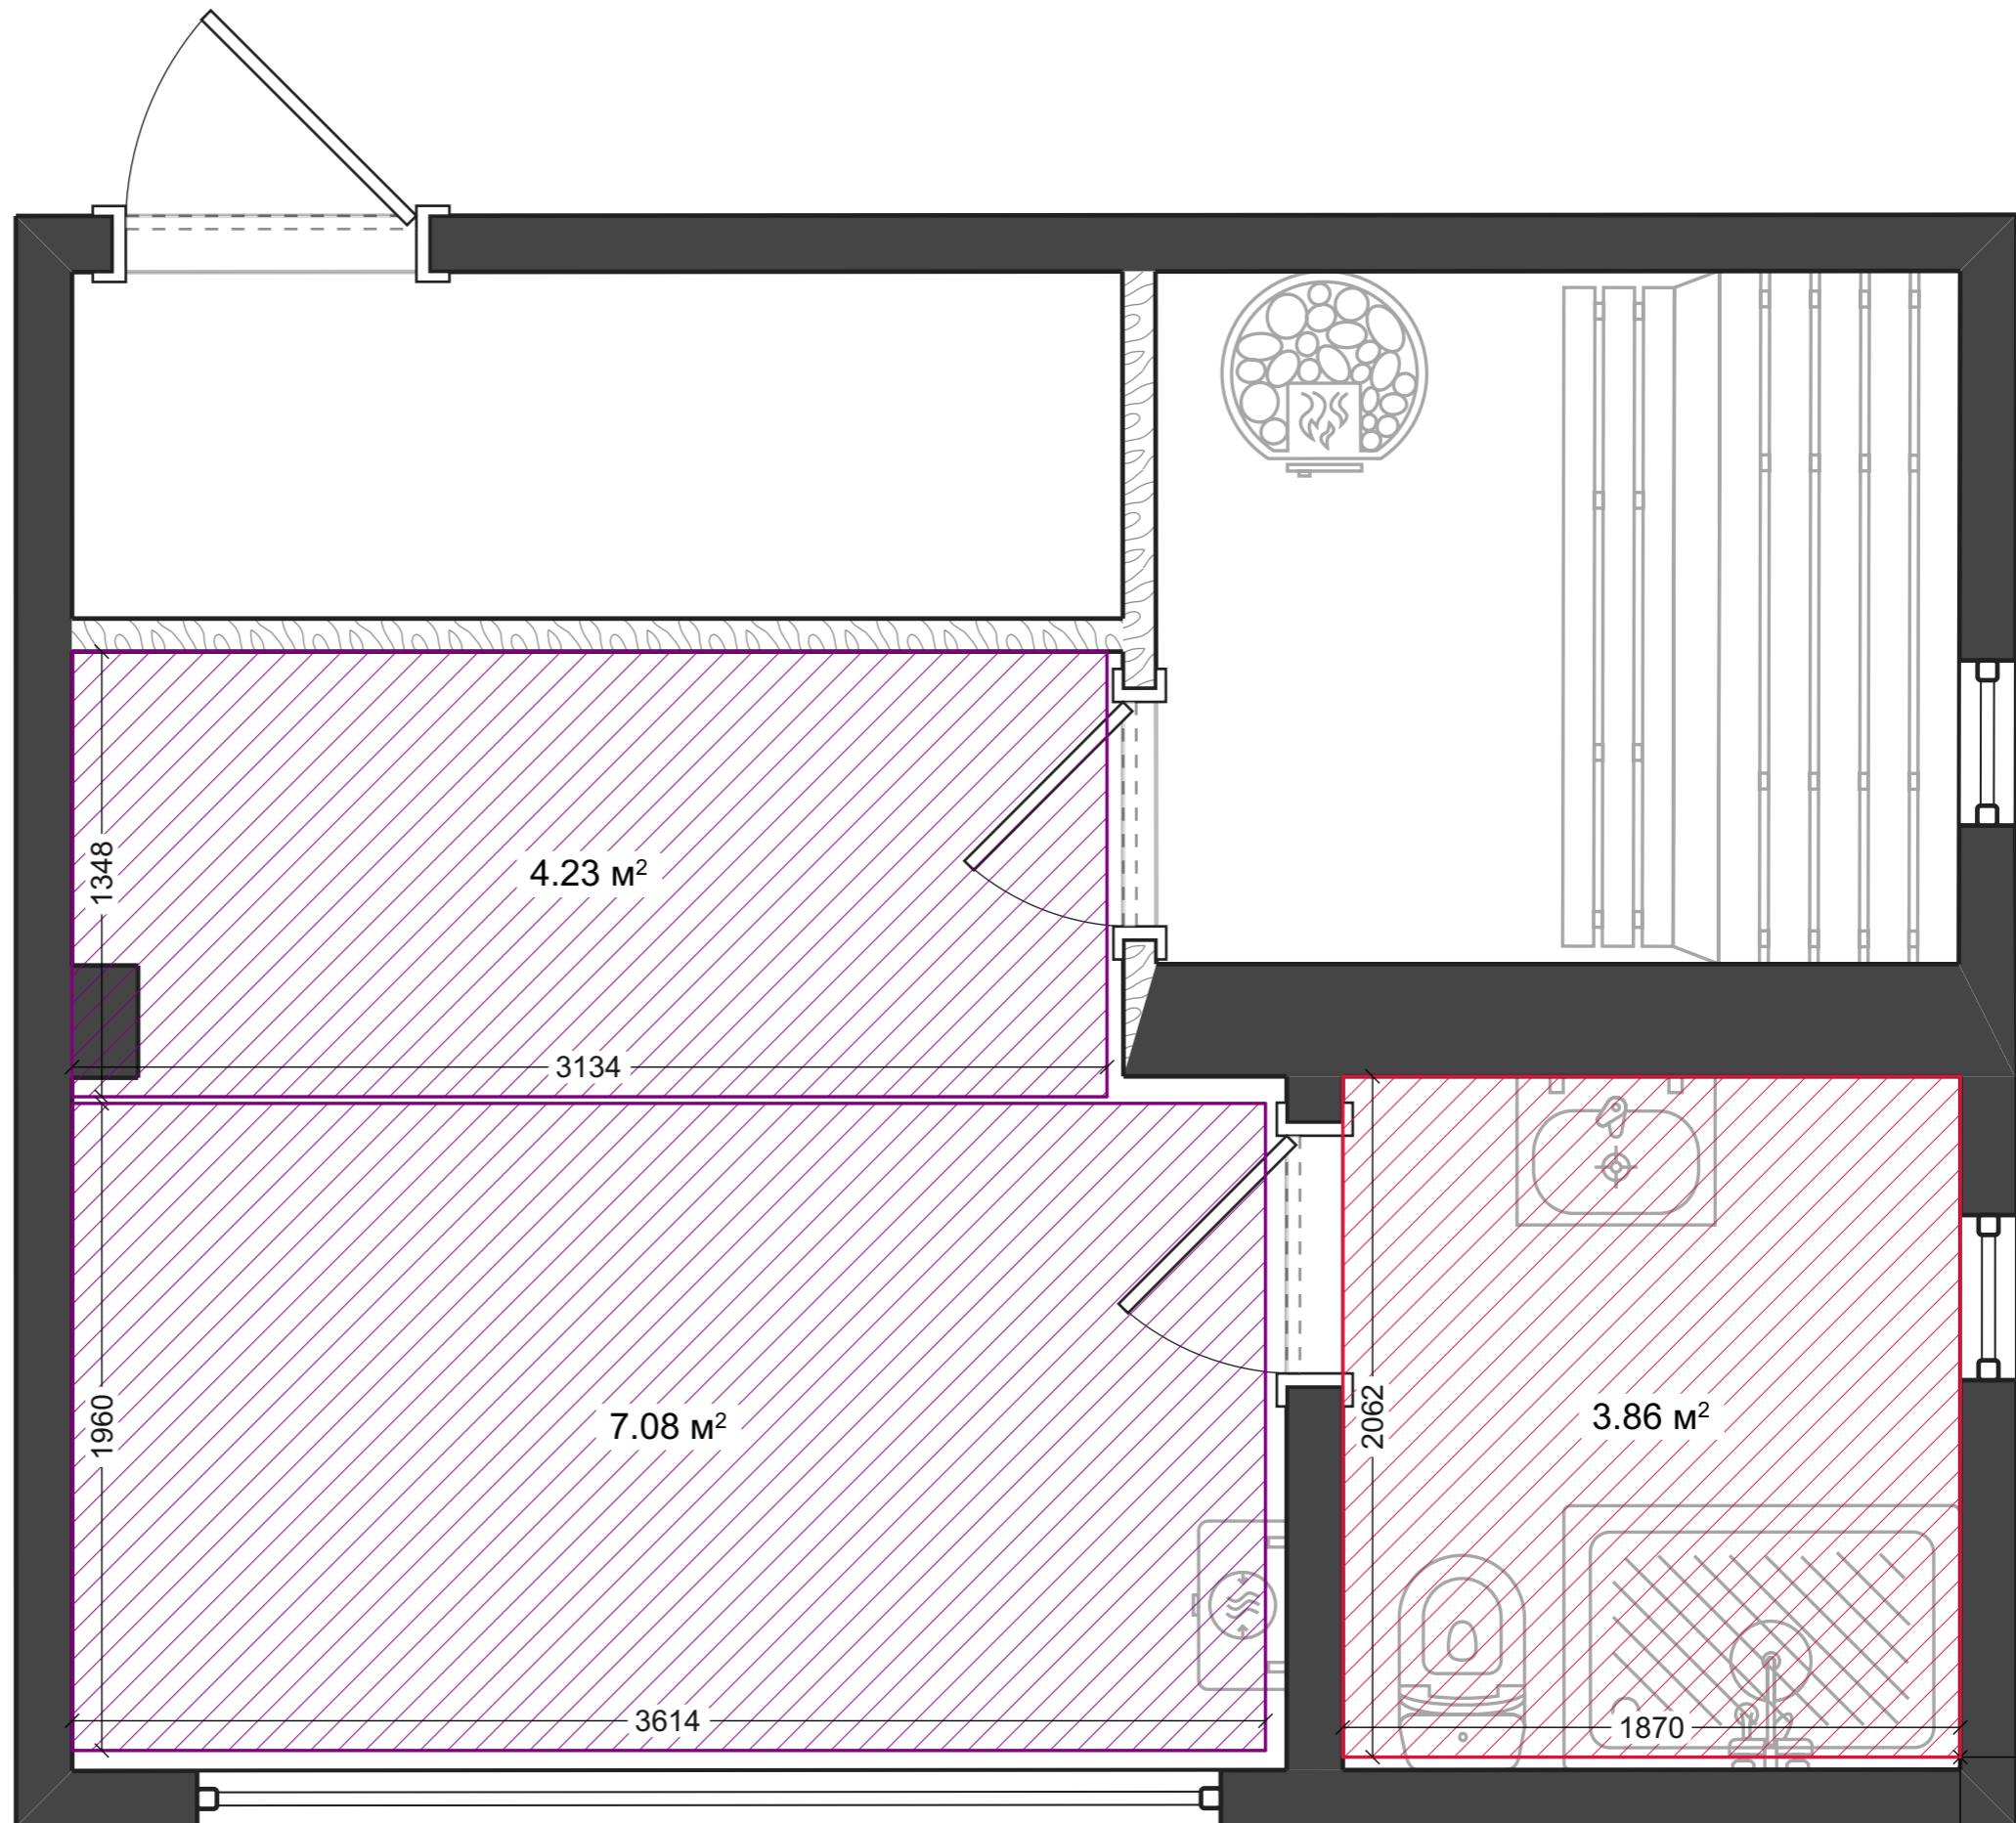


Развертки стен

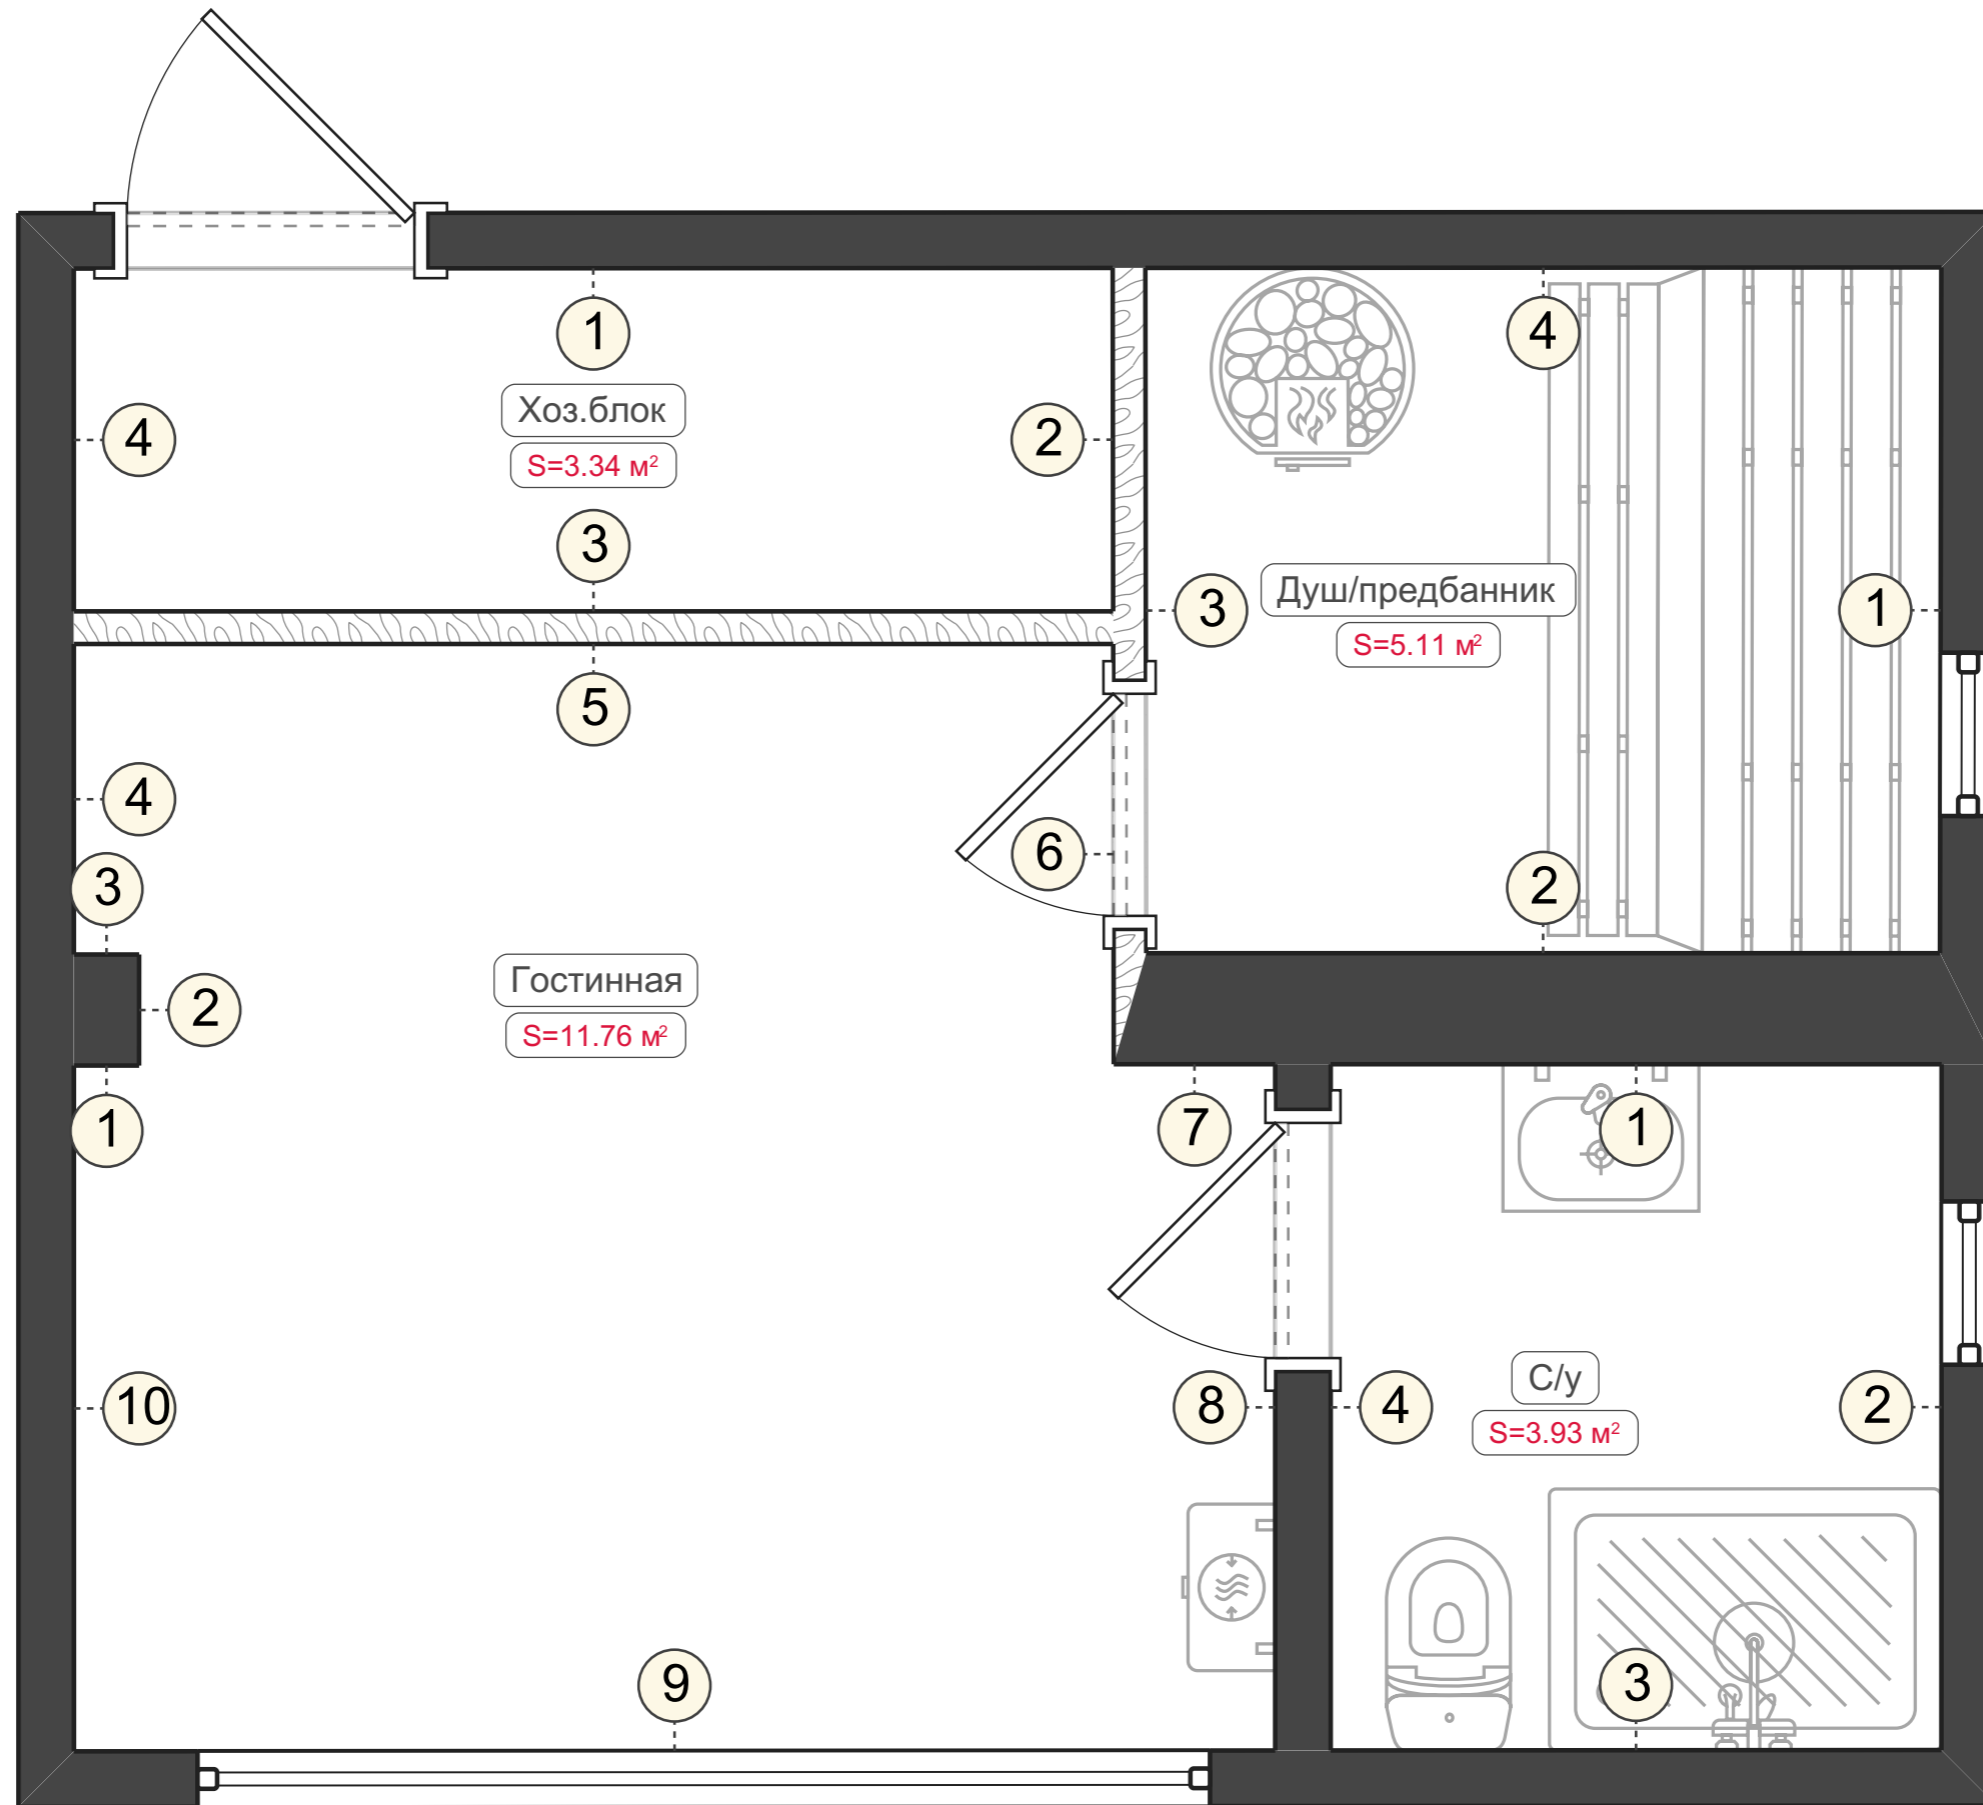


Развертки стен. Гостинная (1-10)

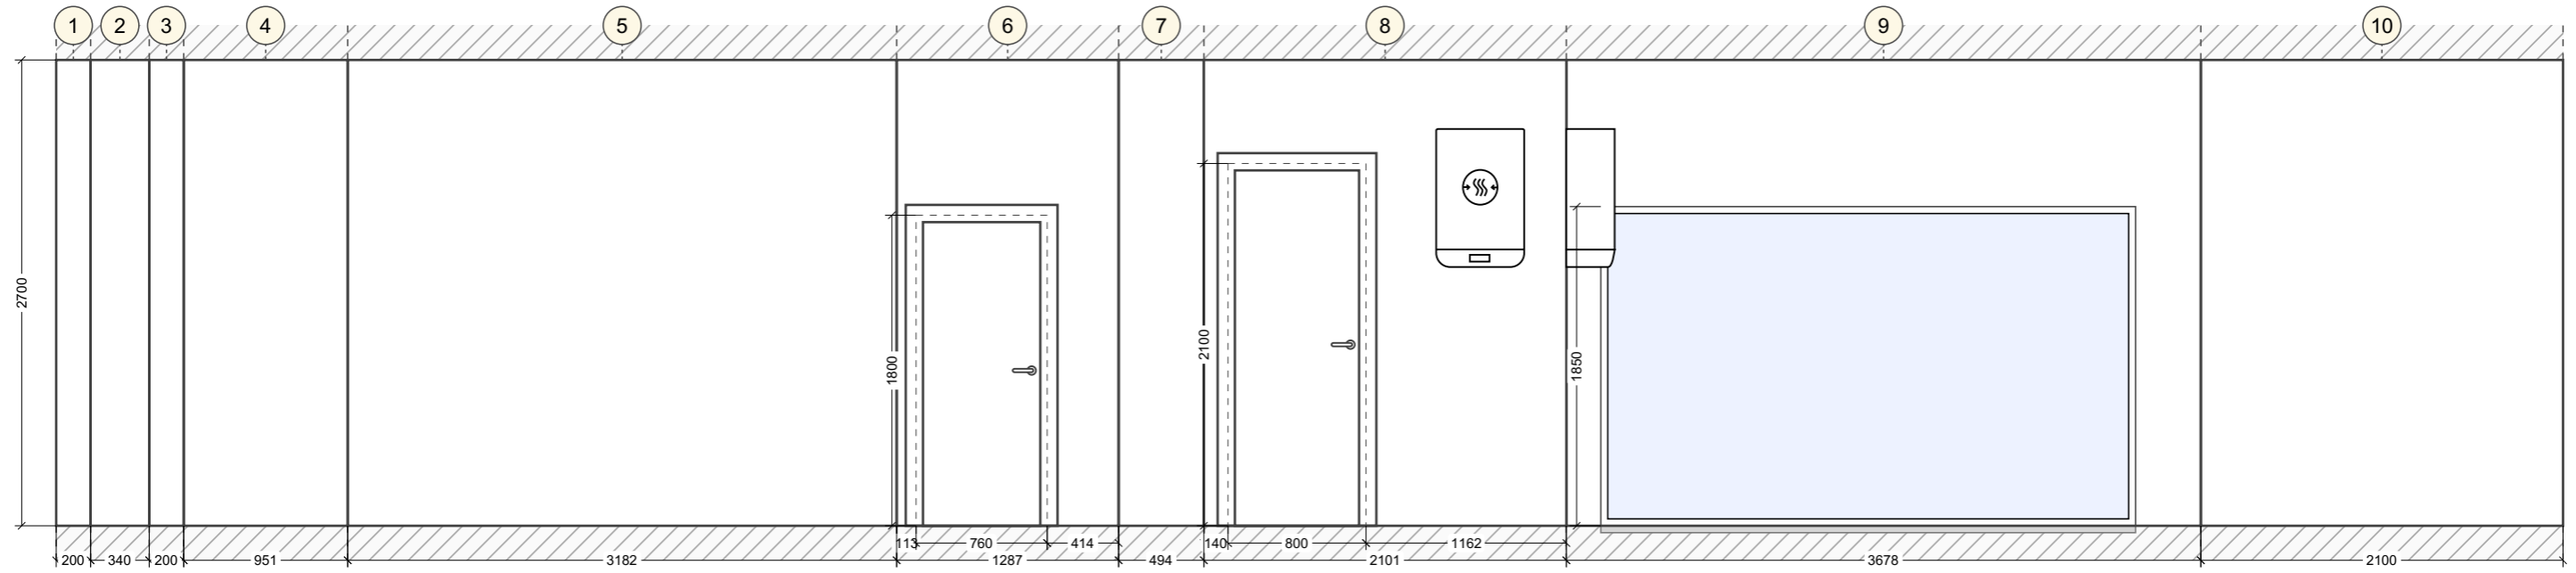

Развертки стен. Душ/предбанник (1-4)

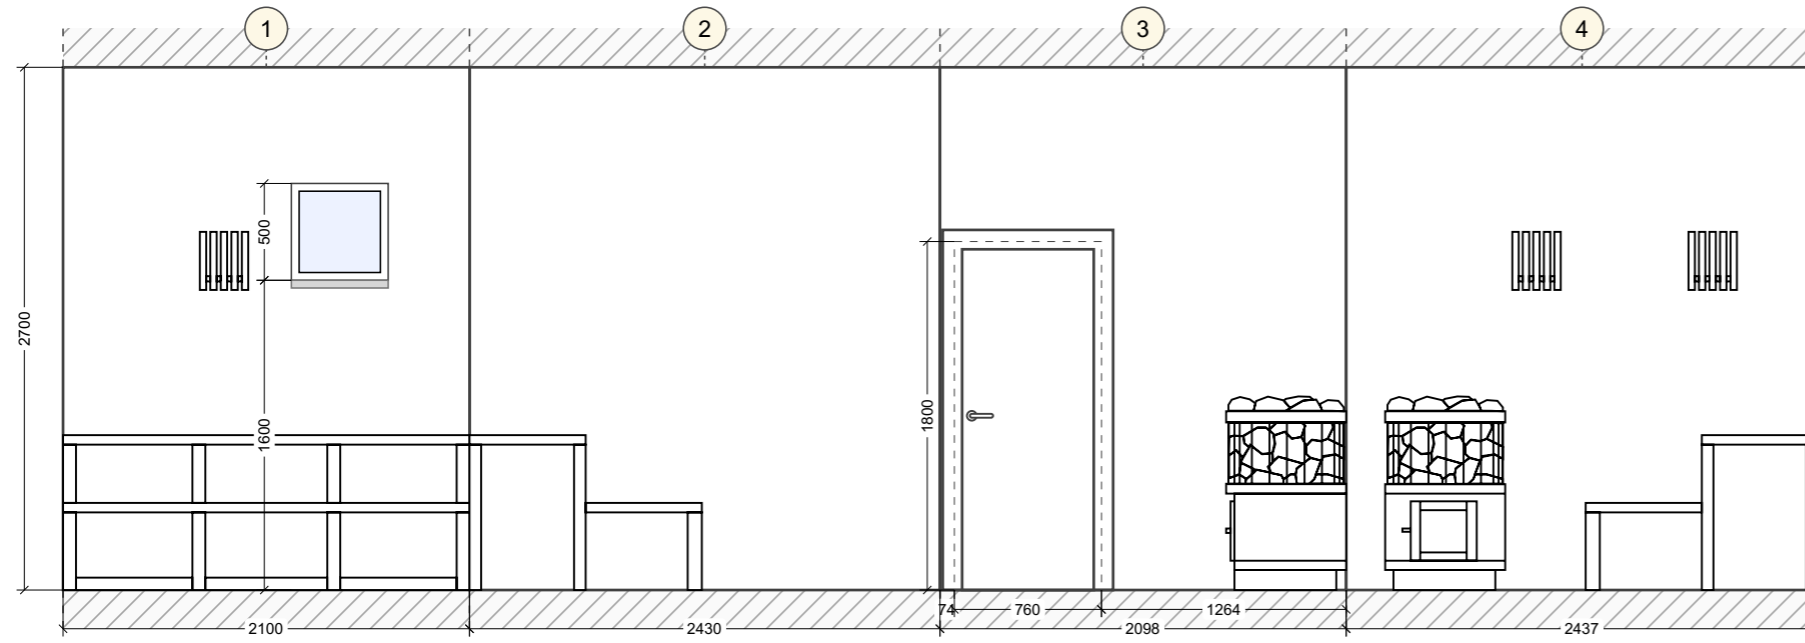

Развертки стен. С/у (1-4)

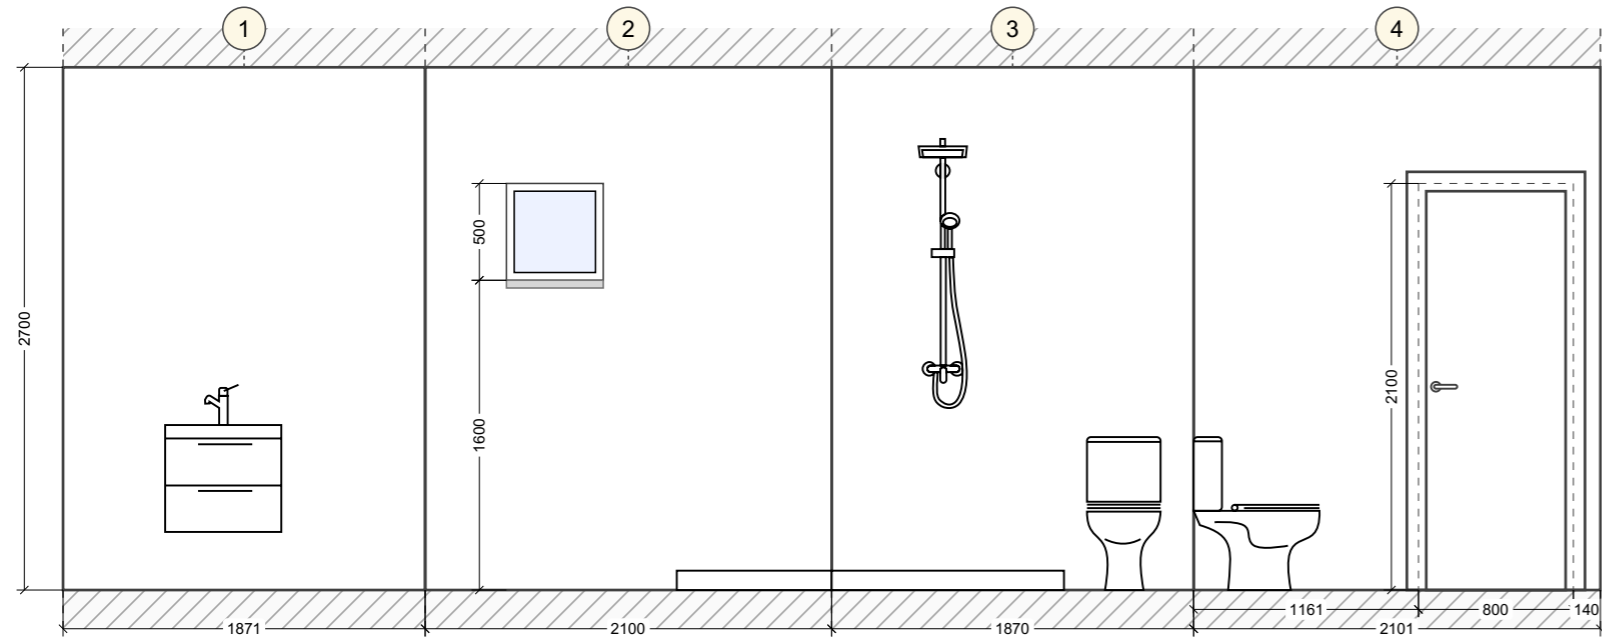

Развертки стен. Хоз.блок (1-4)

