



Карго-баня "Электро-пар"

Карго-баня "Электро-пар"



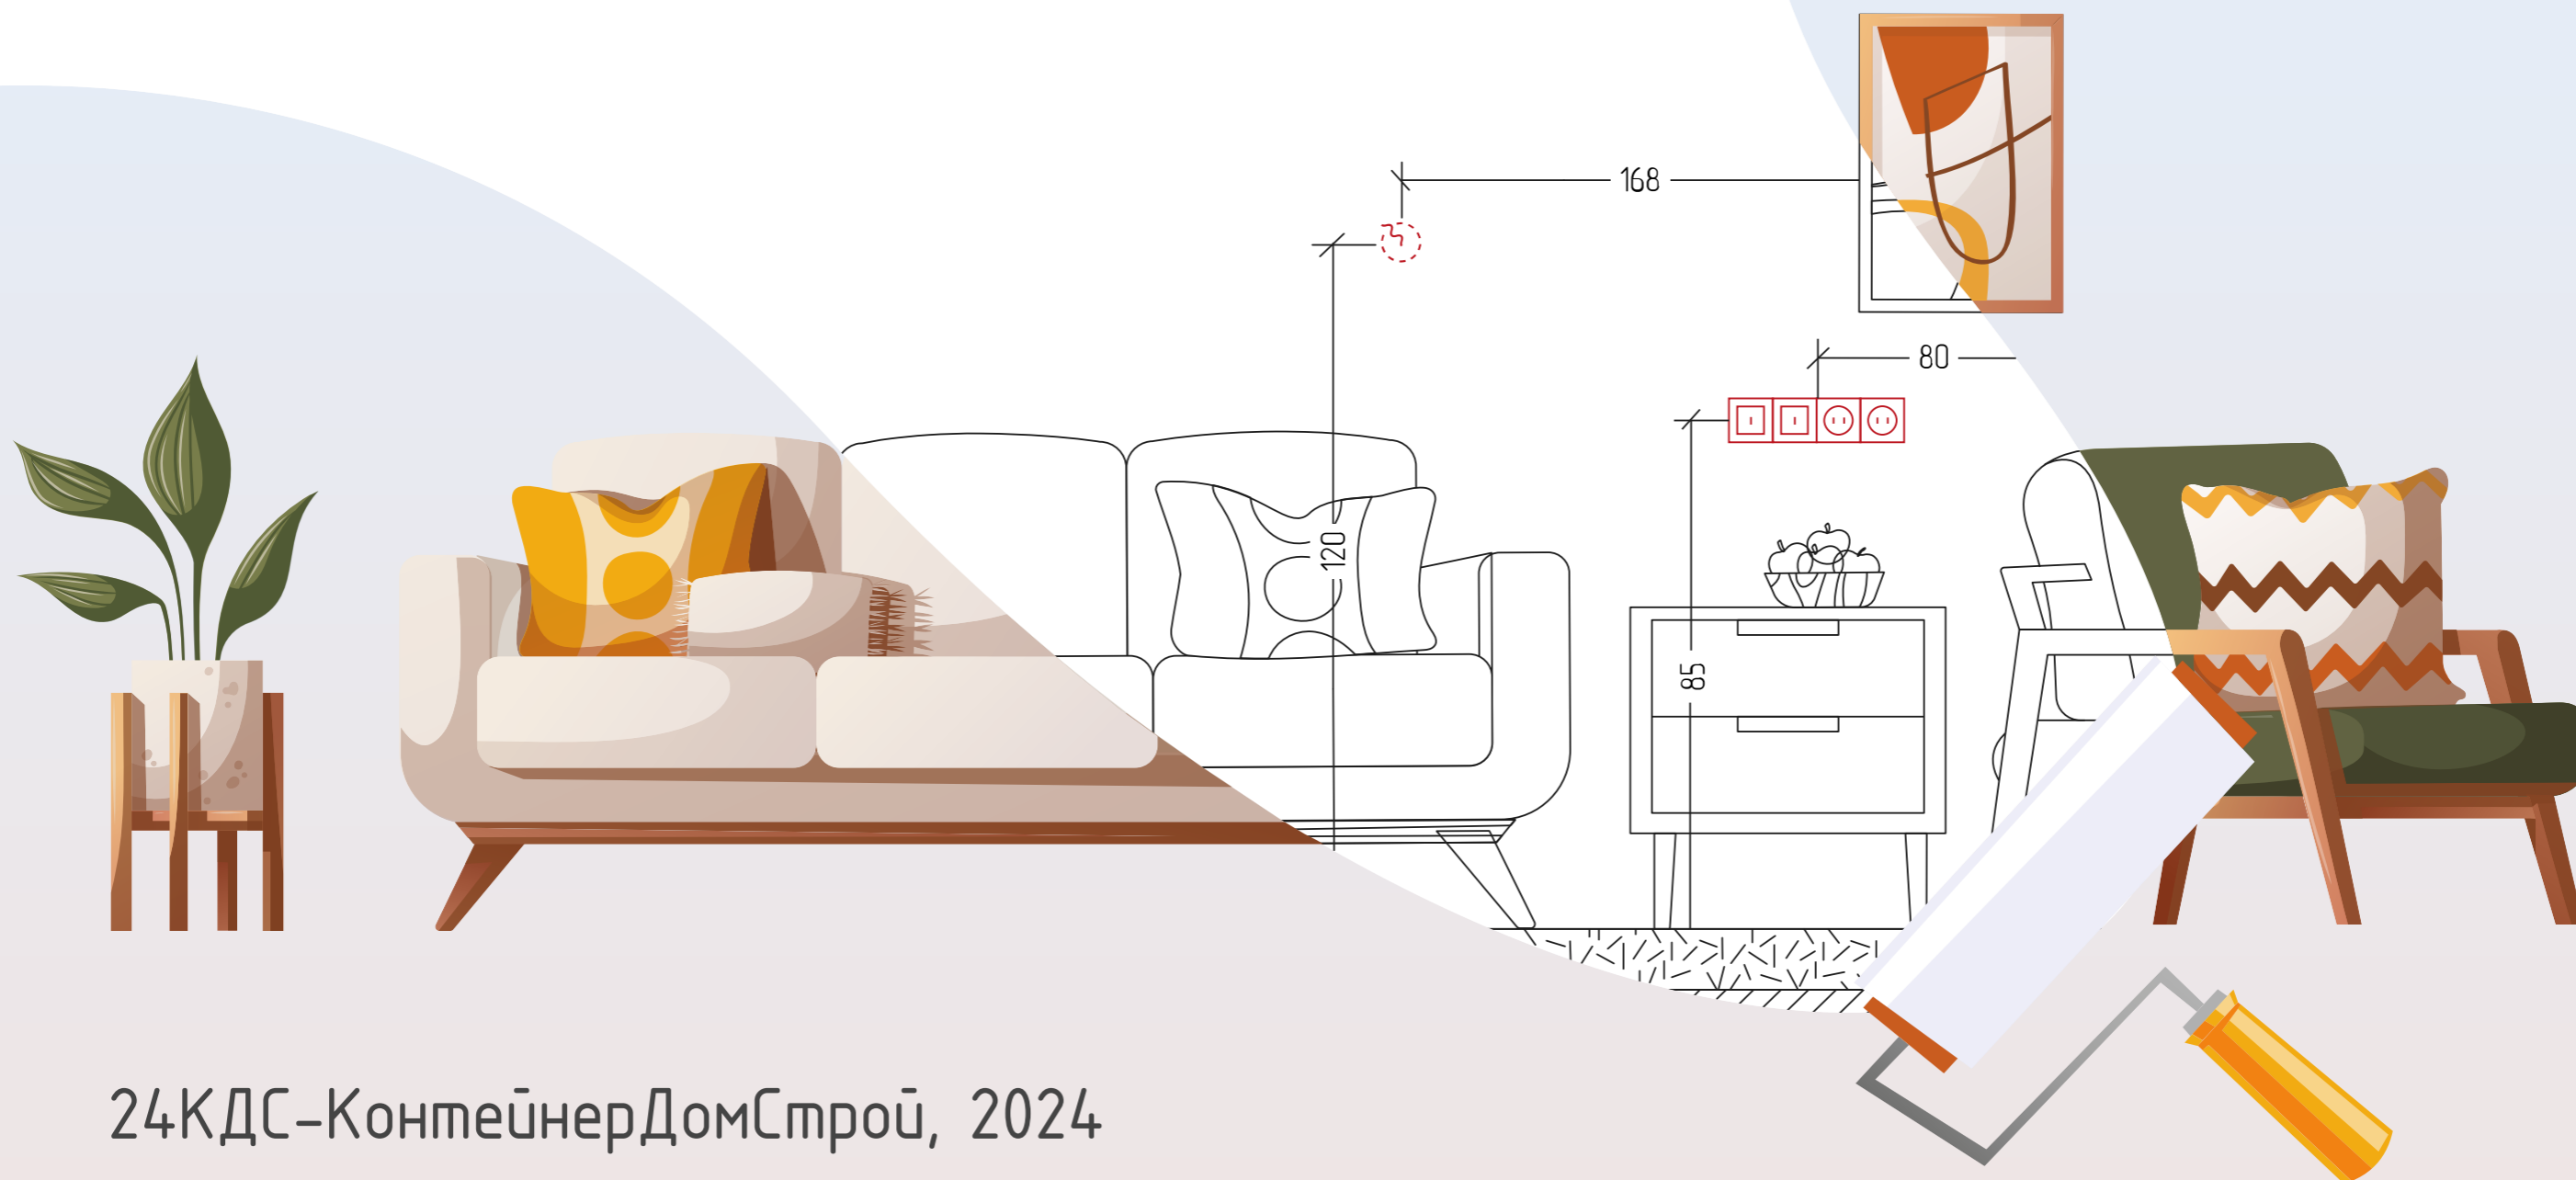

24КДС-КонтейнерДомСтрой, 2024

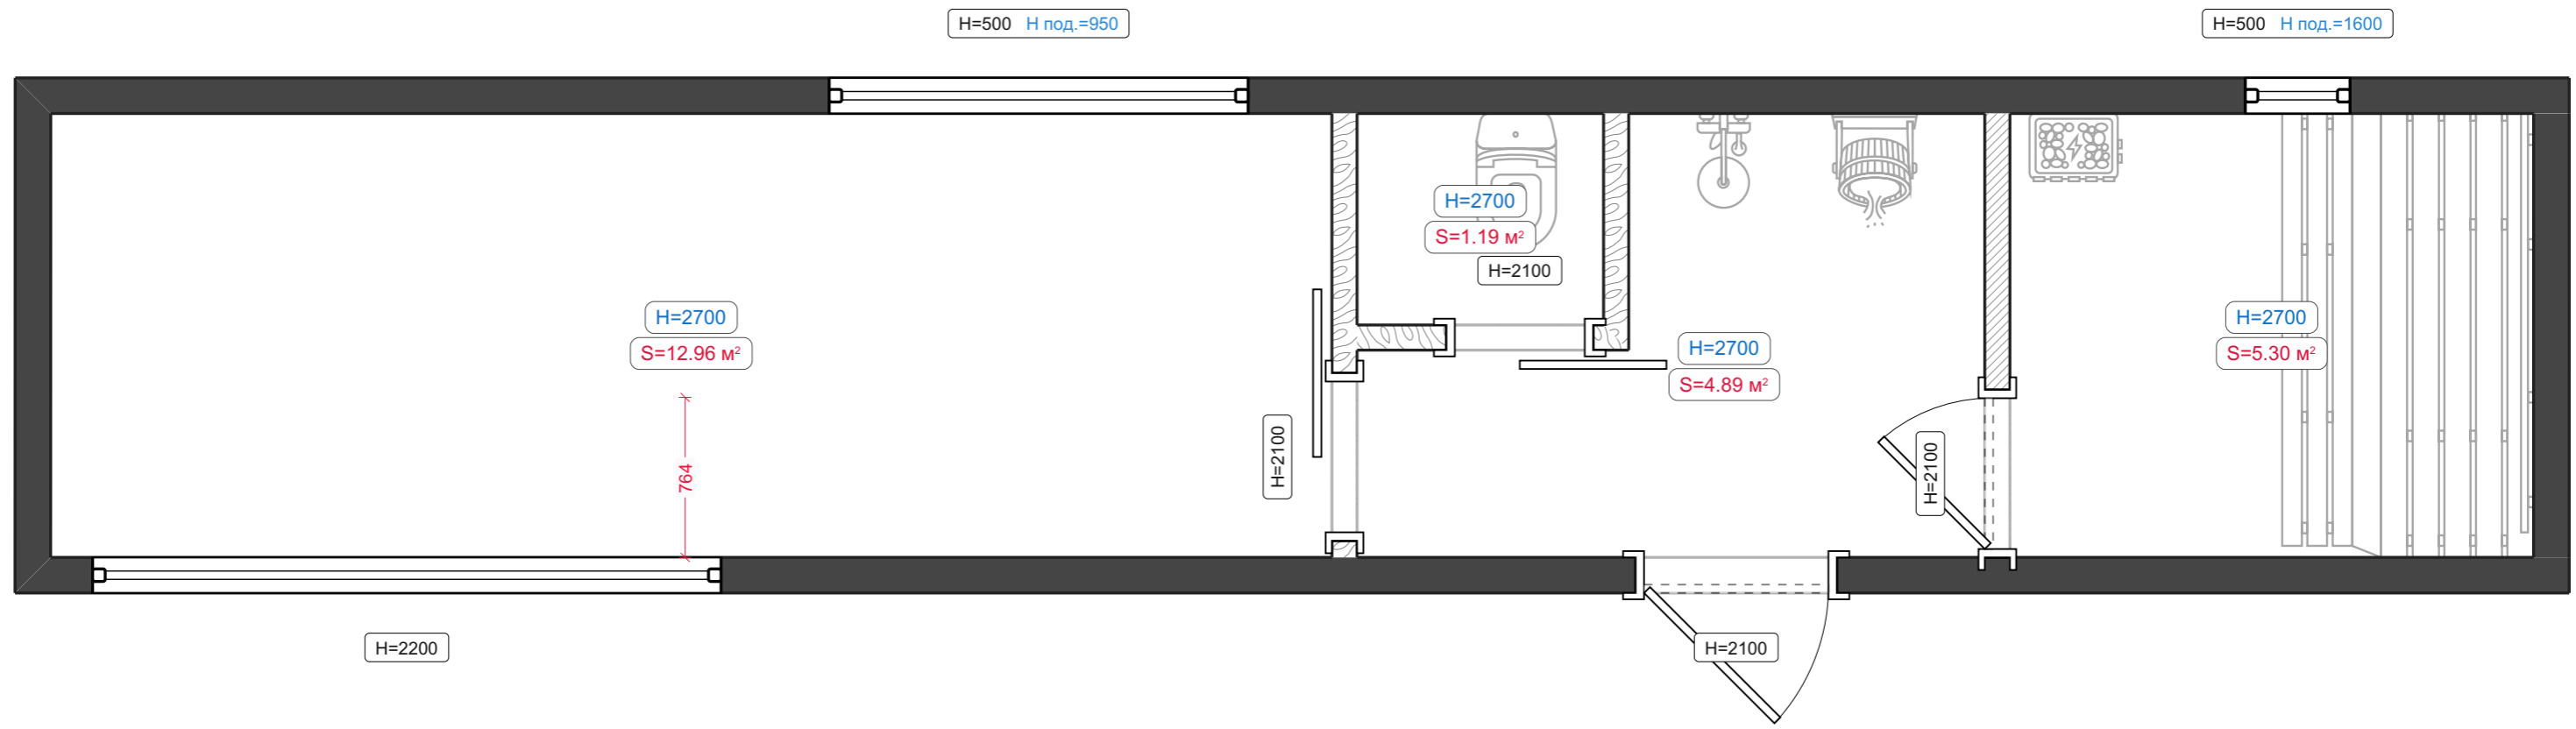Исходный план




Условные обозначения:


-  Материал: блоки
-  Материал: дерево


Перегородки


H=500 H под.=950

H=500 H под.=1600

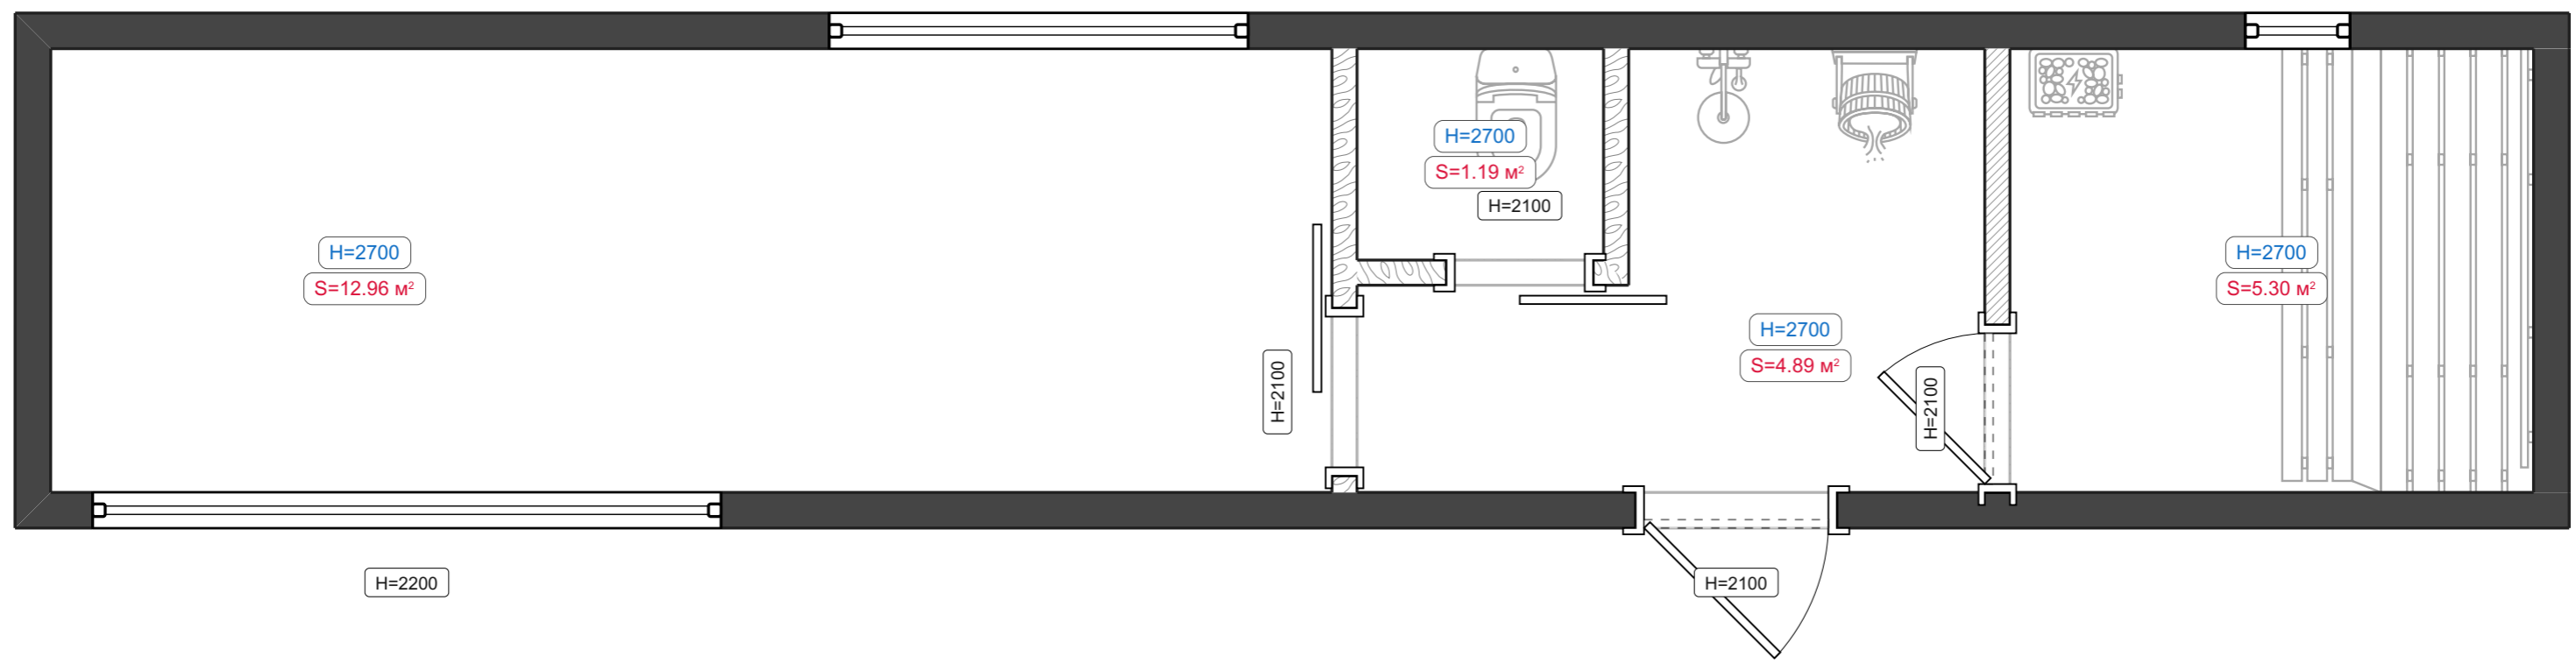


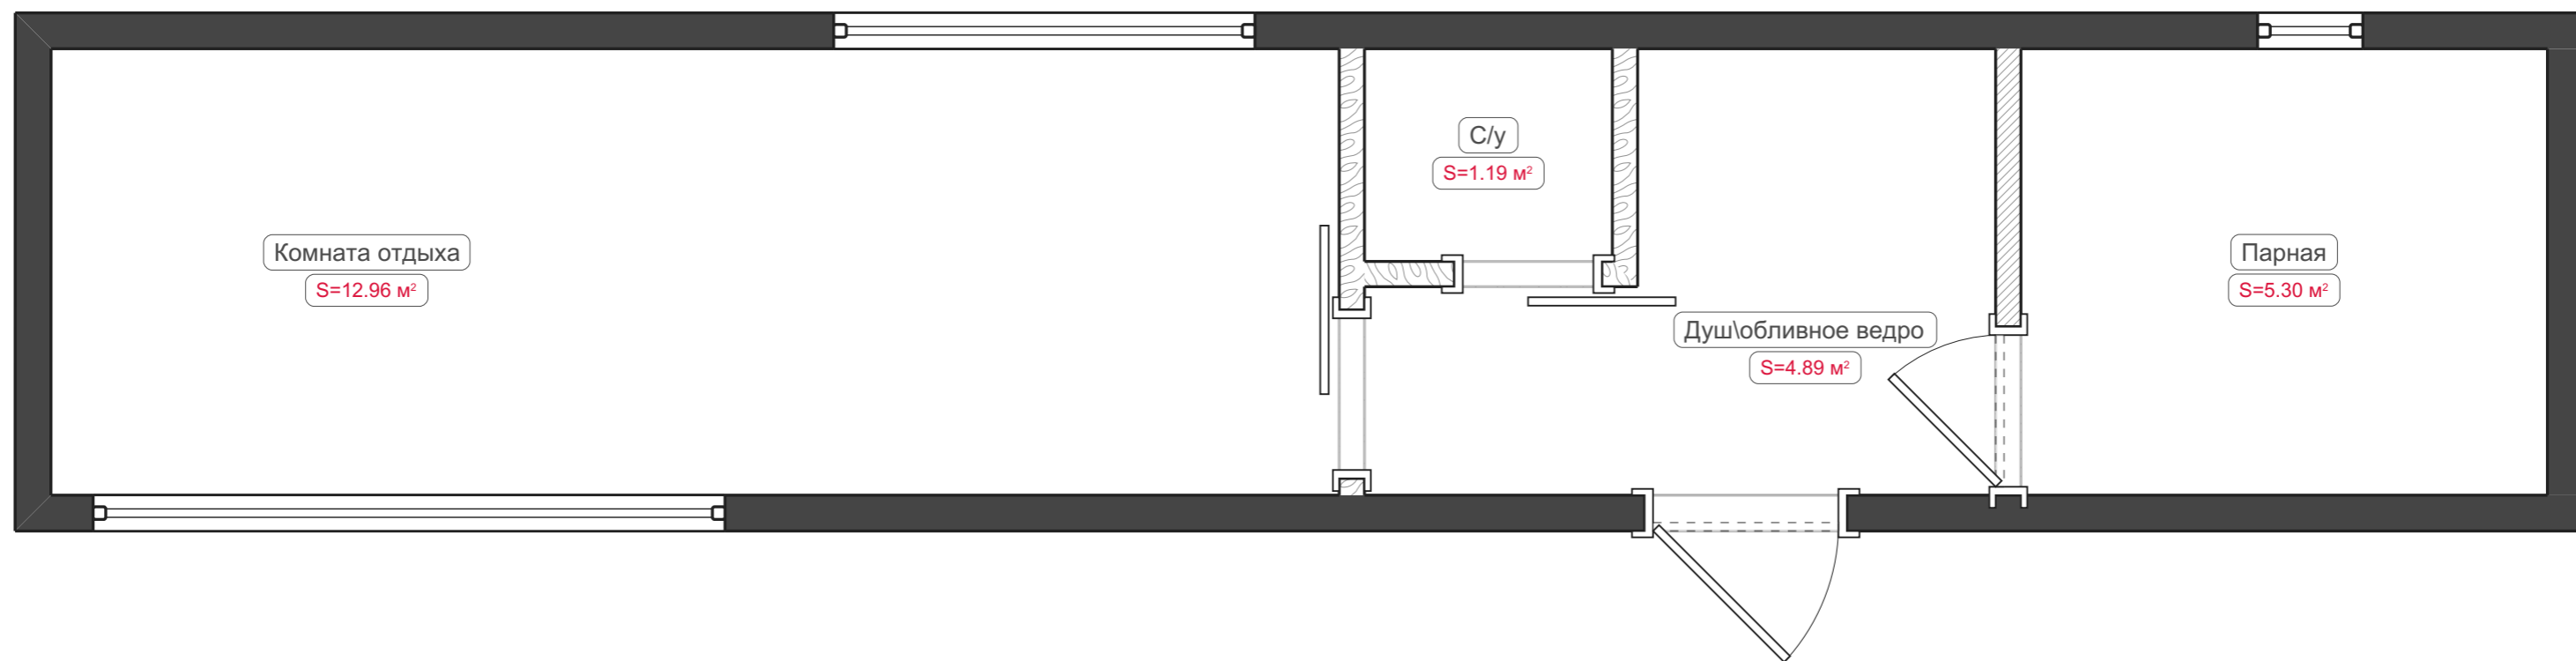

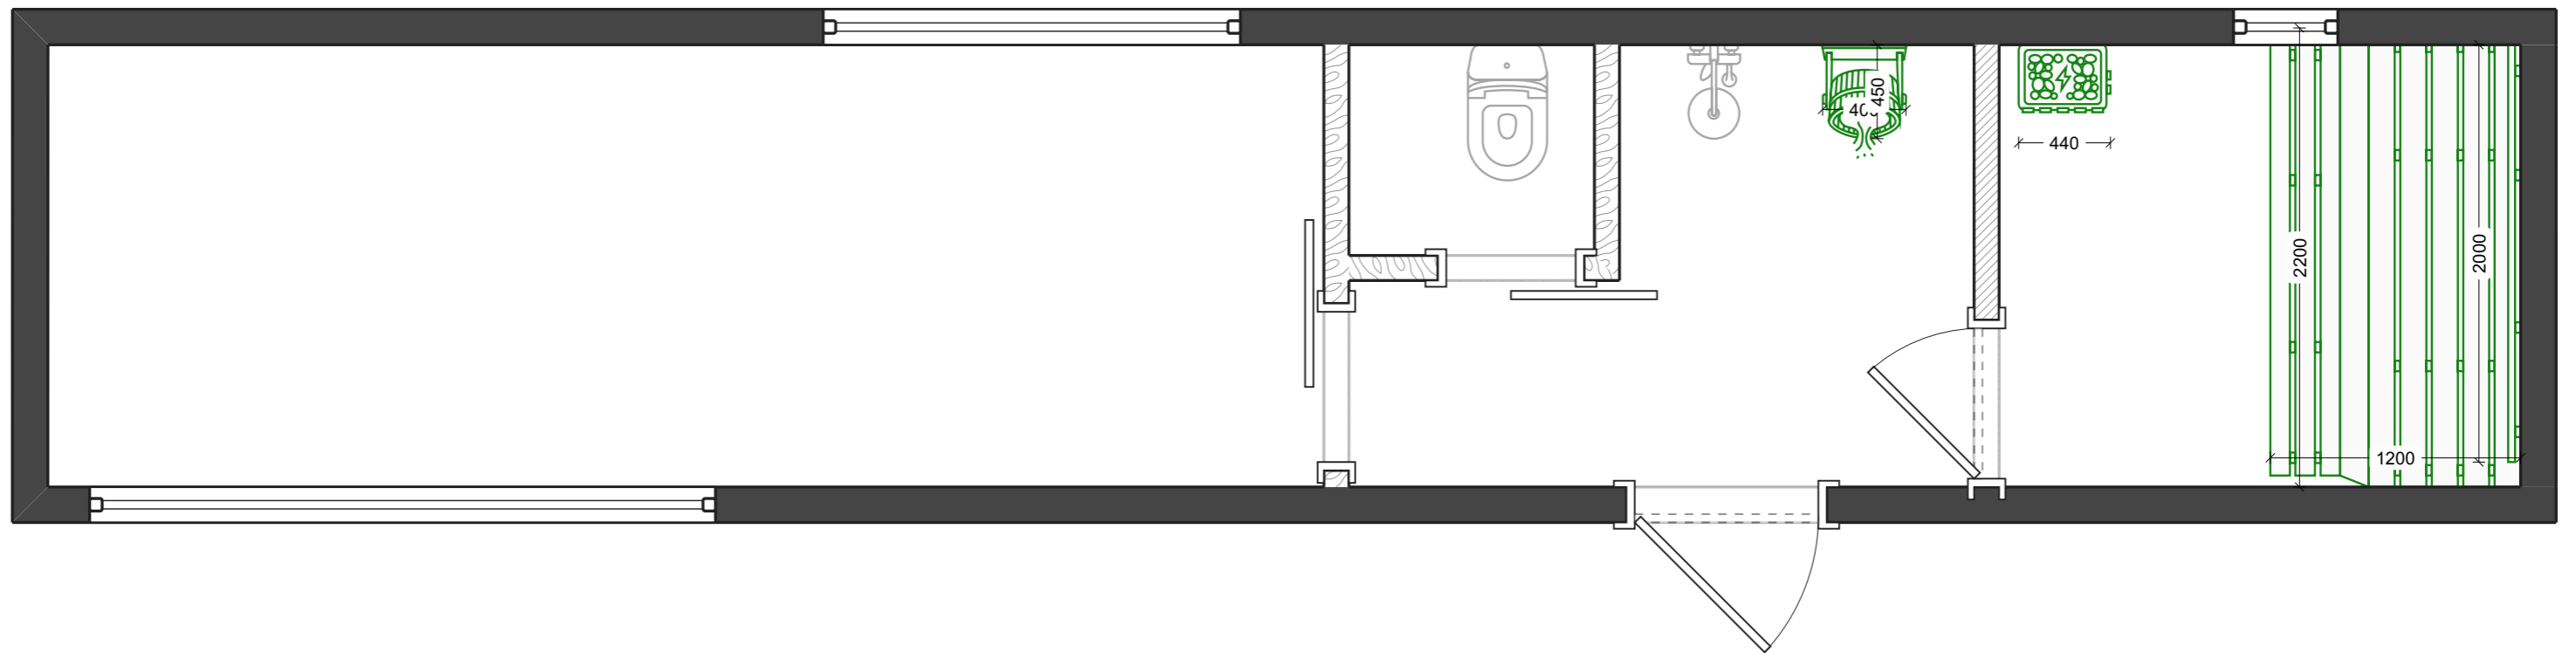

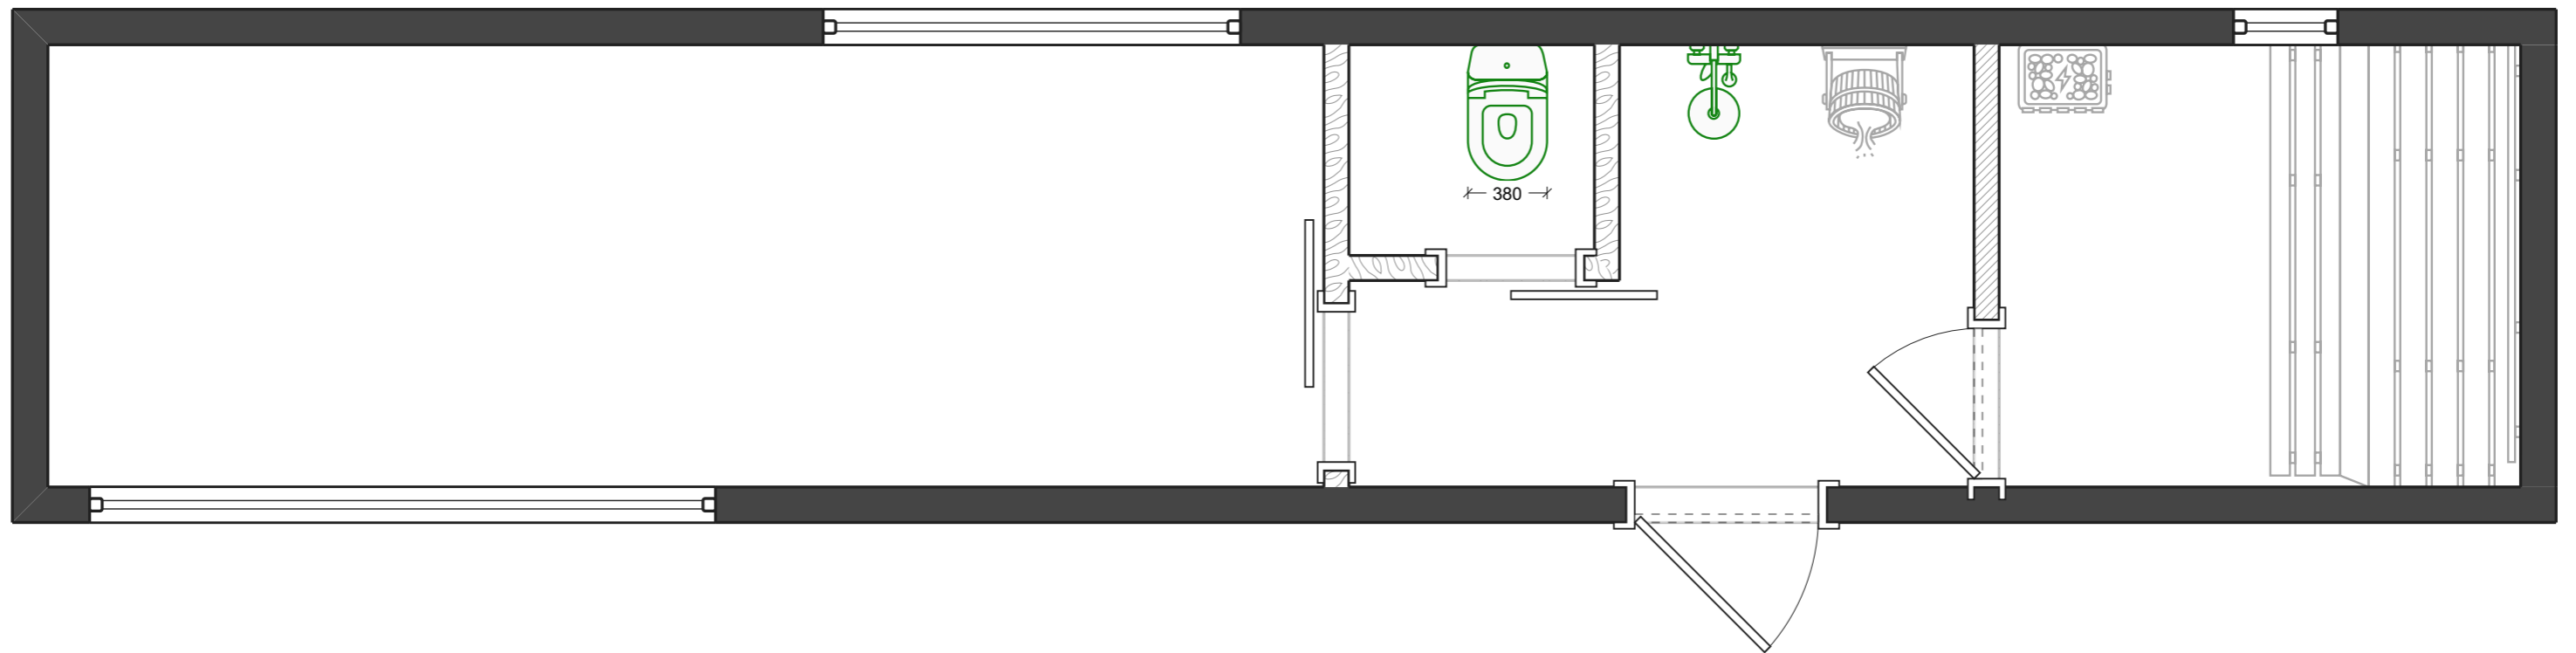

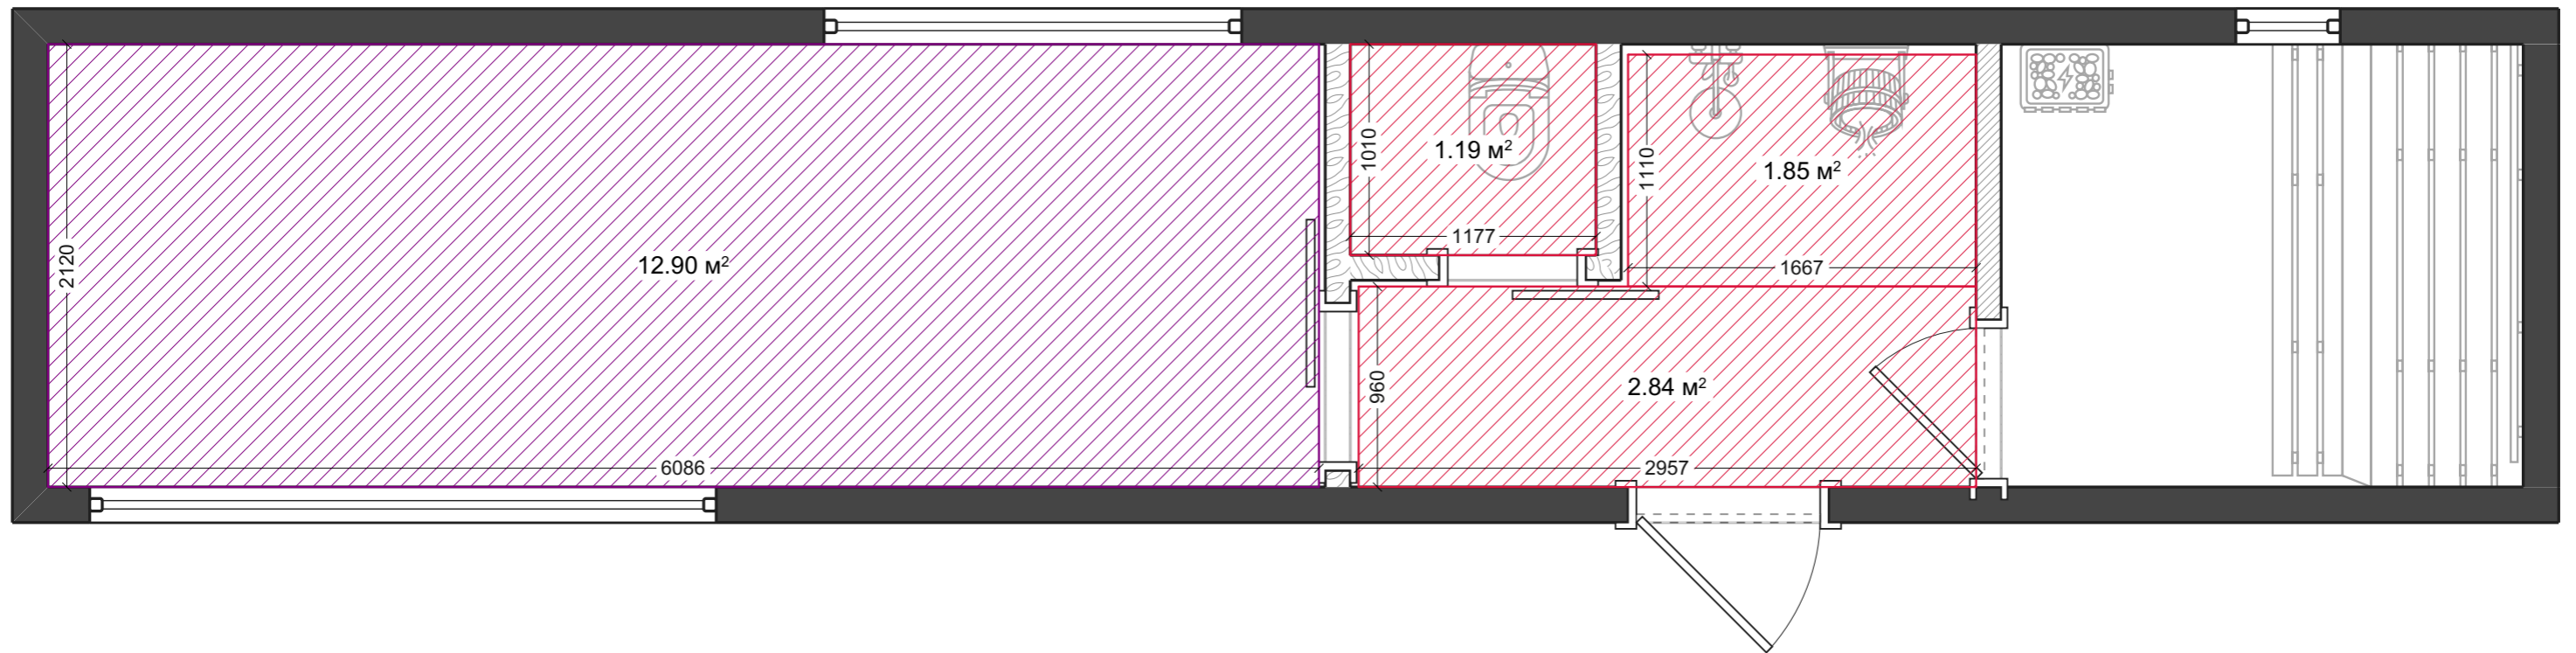


Теплые полы






Условные обозначения:

-  Кабельный теплый пол
-  Инфракрасный теплый пол

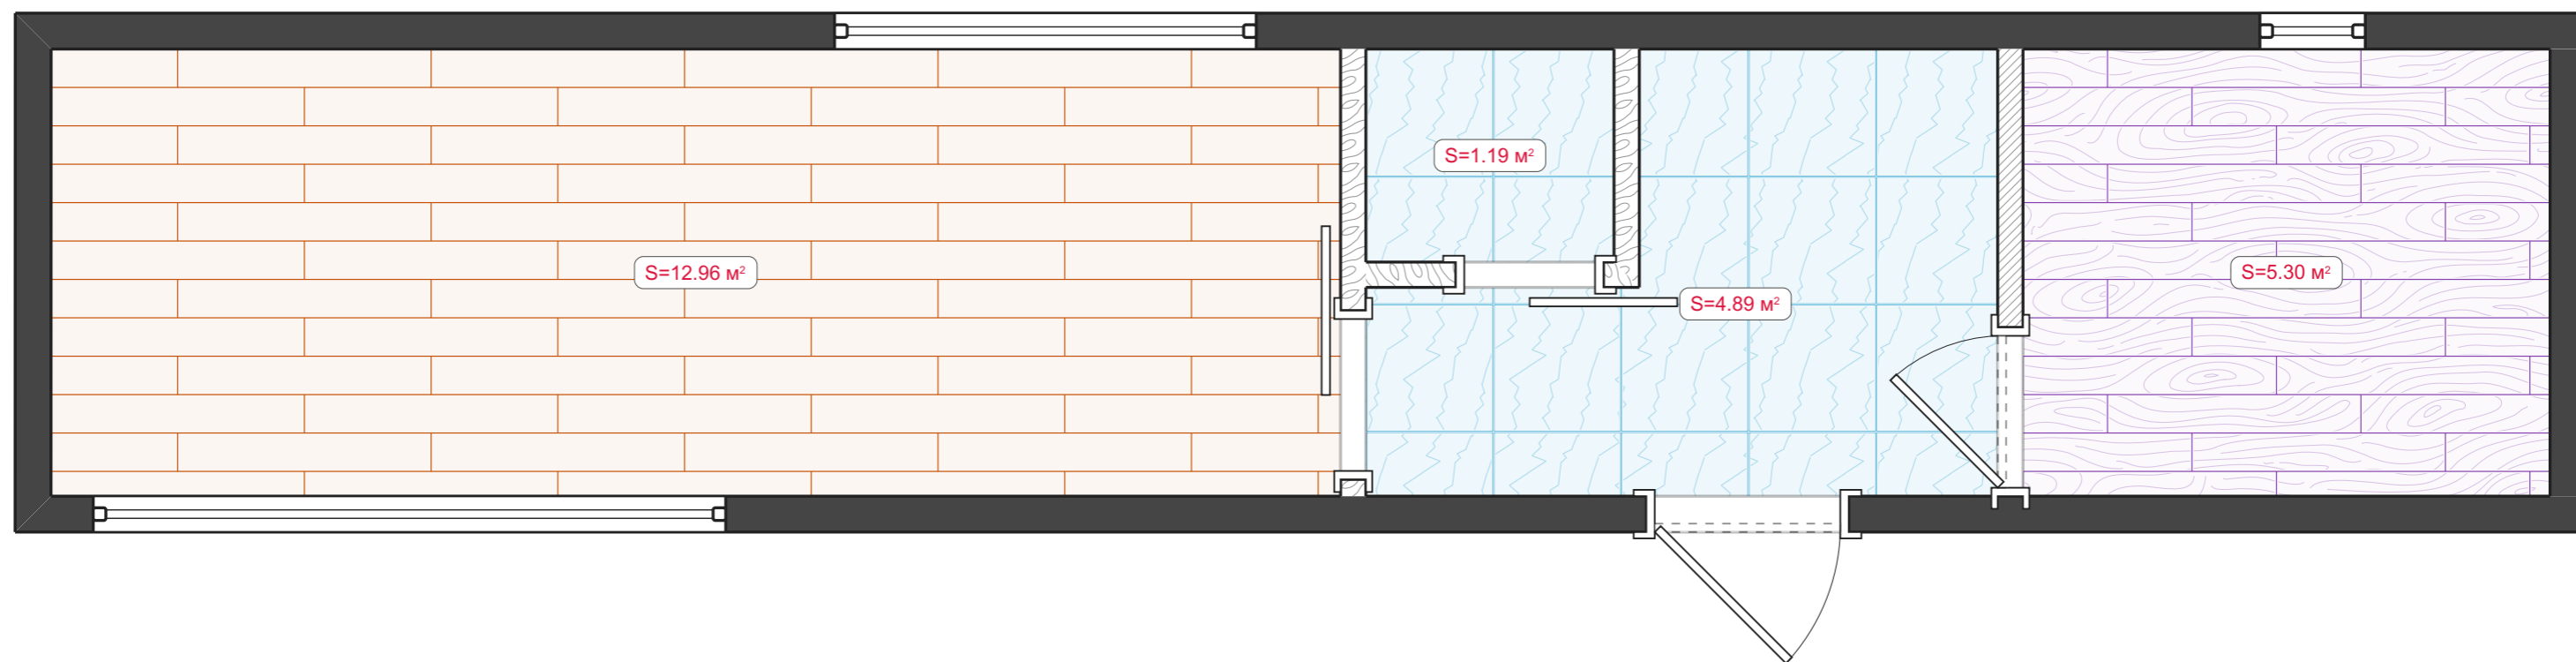
Напольные покрытия





Условные обозначения:

-  Инженерная доска
-  Ламинат
-  Керамогранит под мрамор


Развертки стен

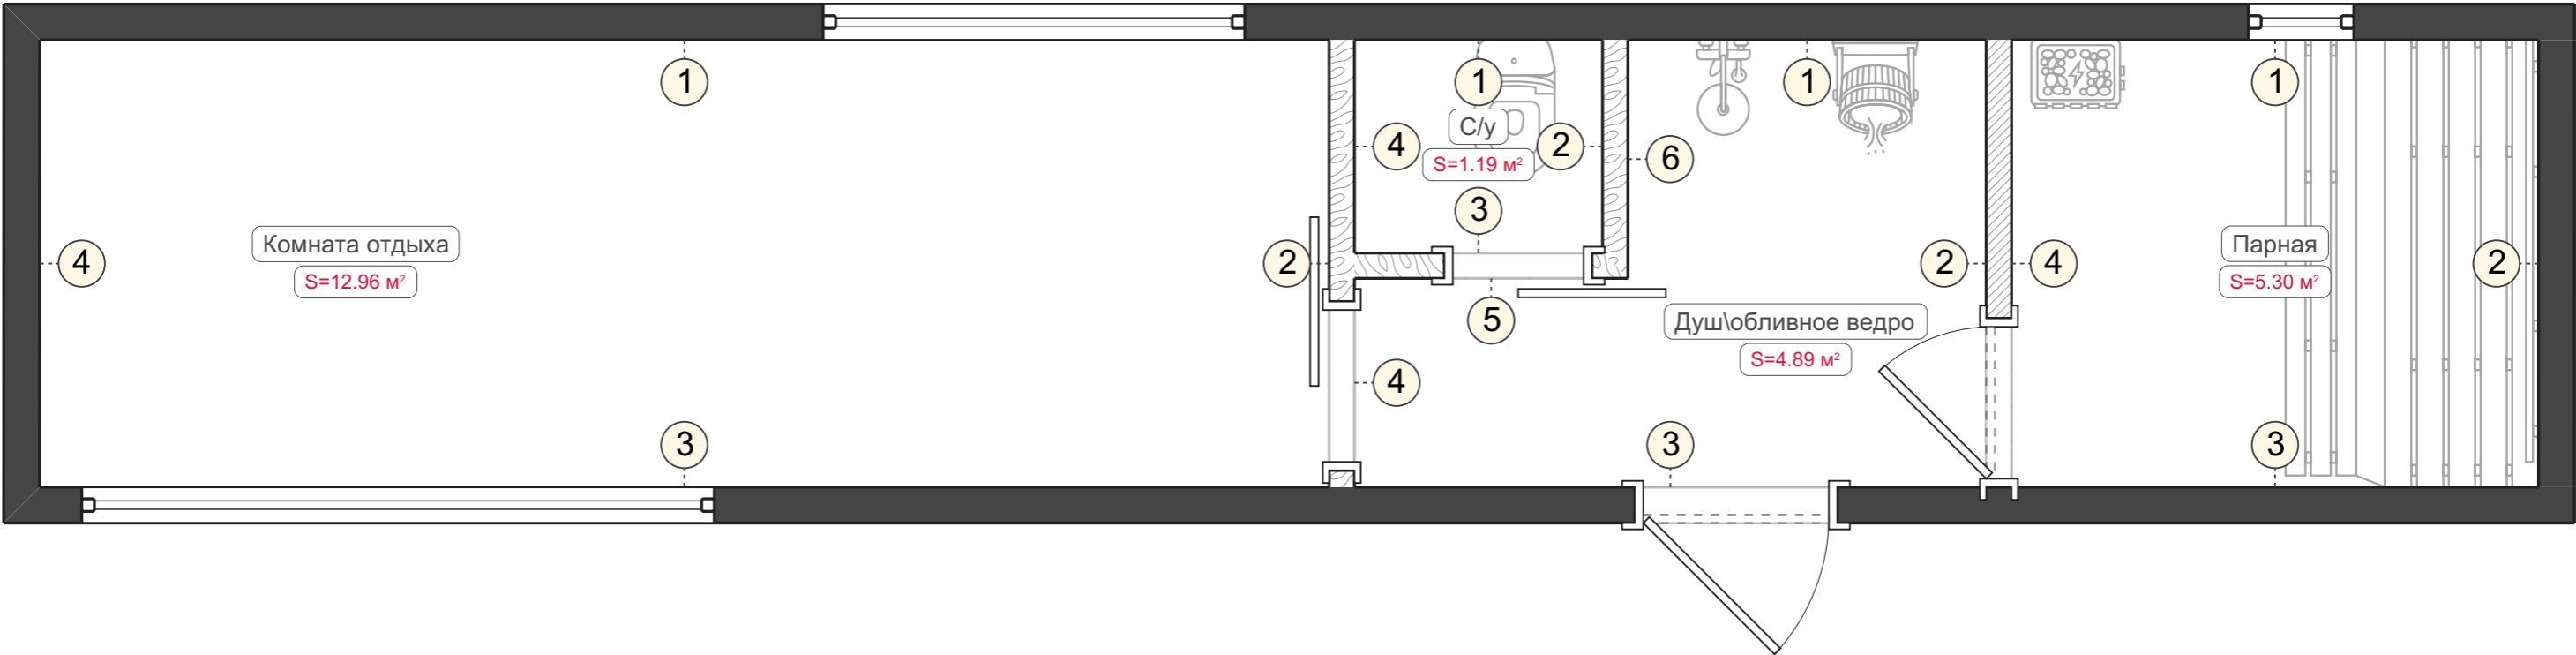


Развертки стен. Комната отдыха (1-4)

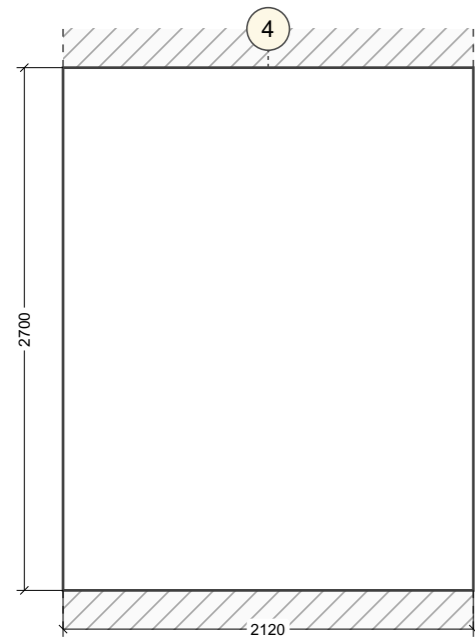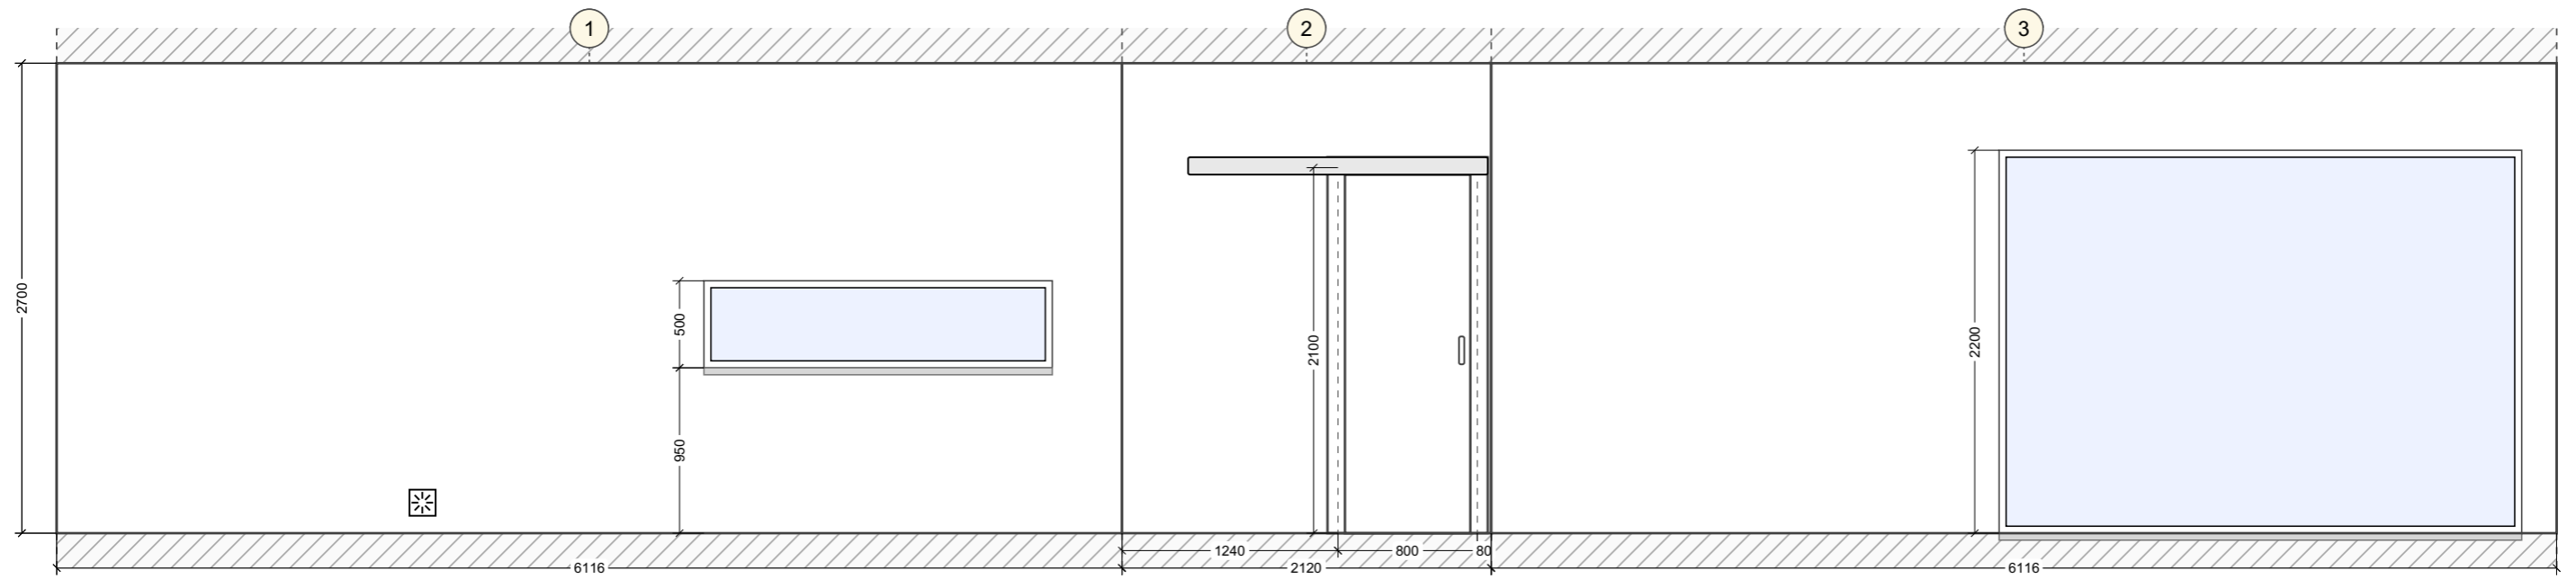

Развертки стен. Парная (1-4)

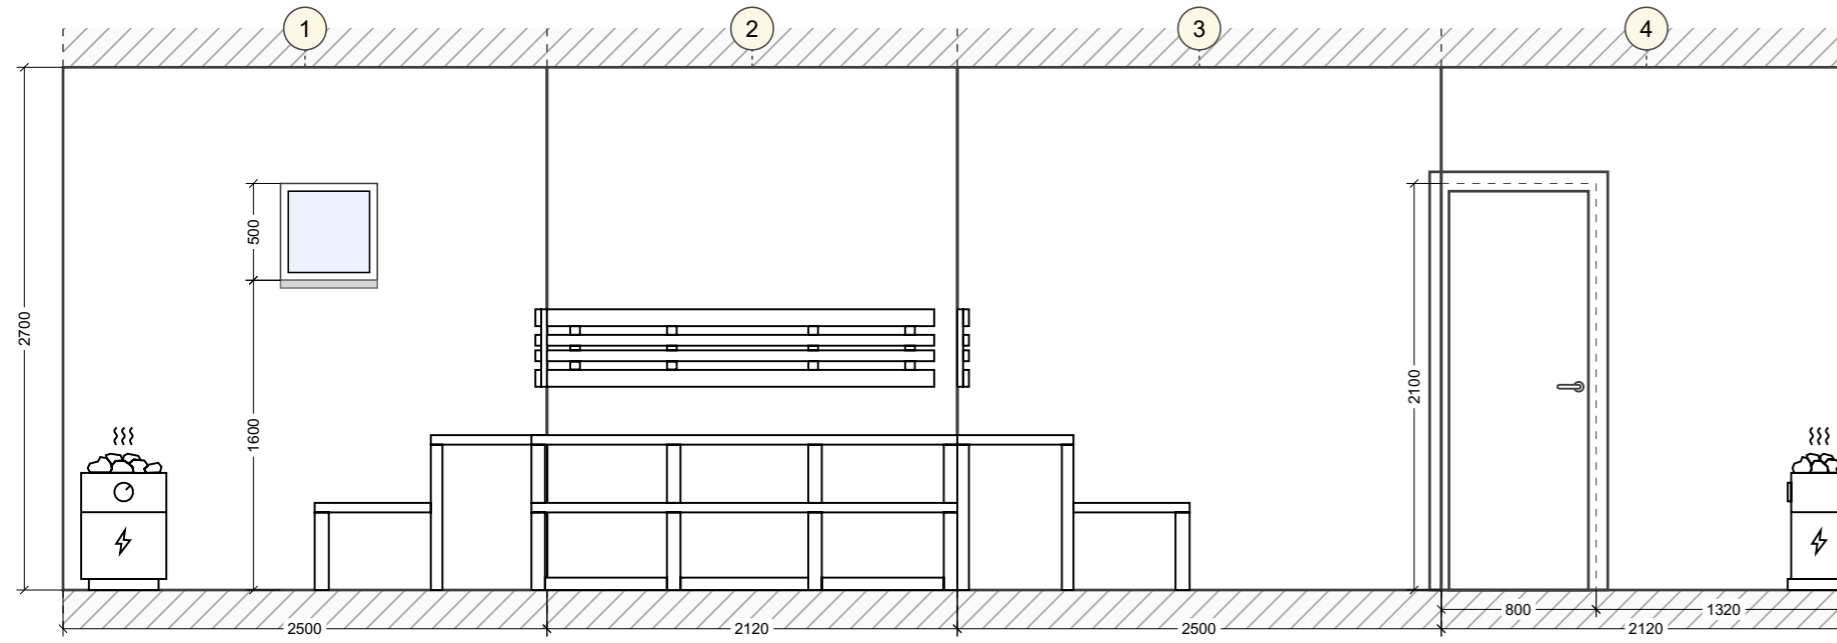

Развертки стен. Душ\обливное ведро (1-6)

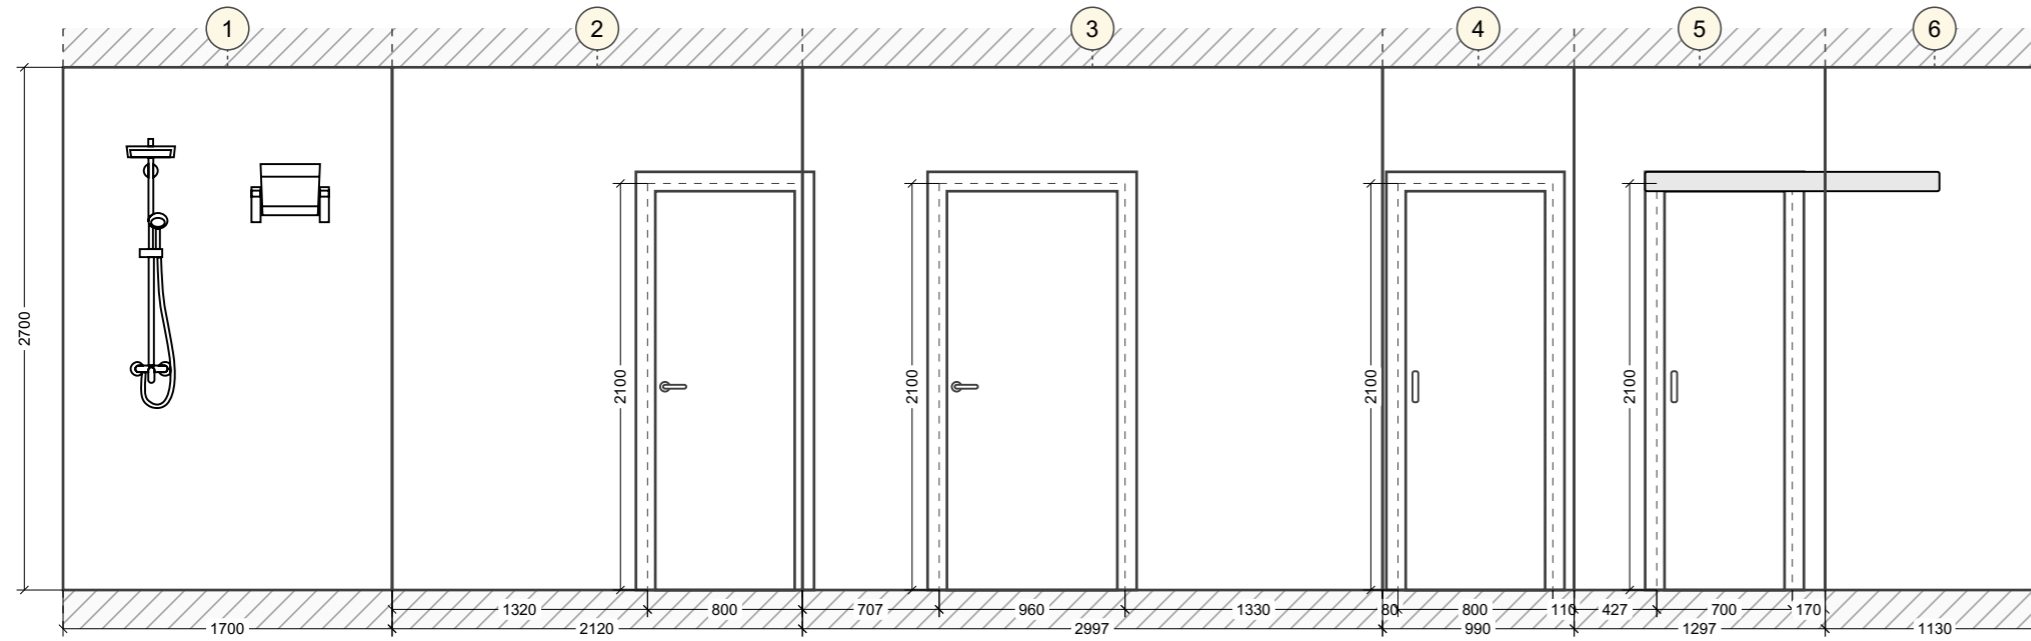

Развертки стен. С/у (1-4)

