



Карго-дом «Вертикаль»

Карго-дом «Вертикаль»

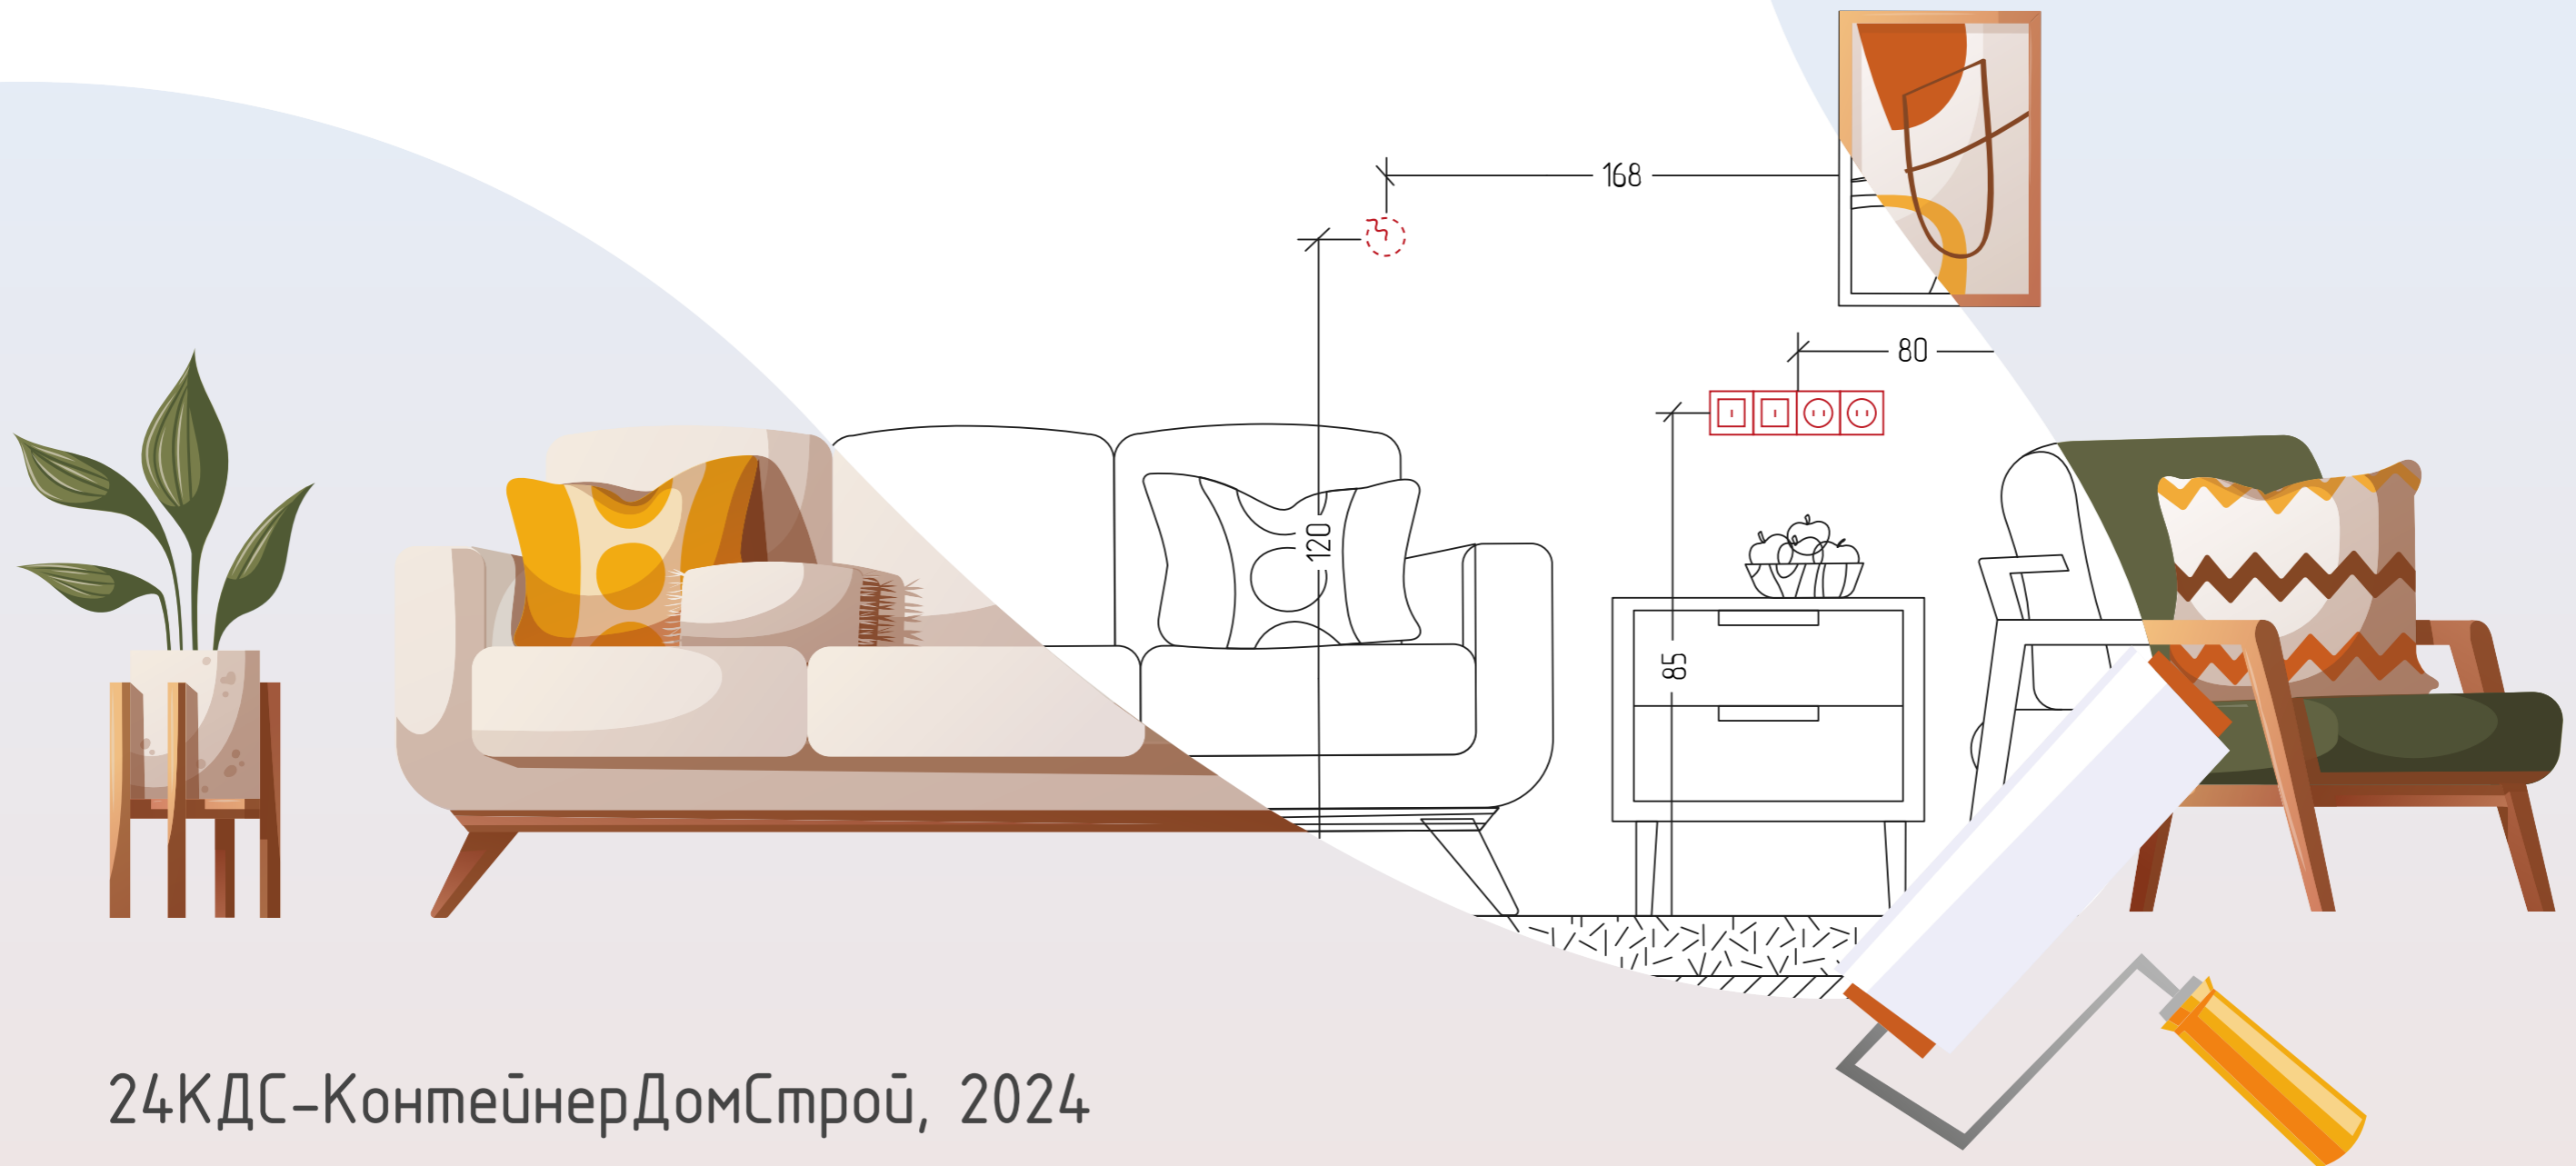


24КДС-КонтейнерДомСтрой, 2024


Исходный план

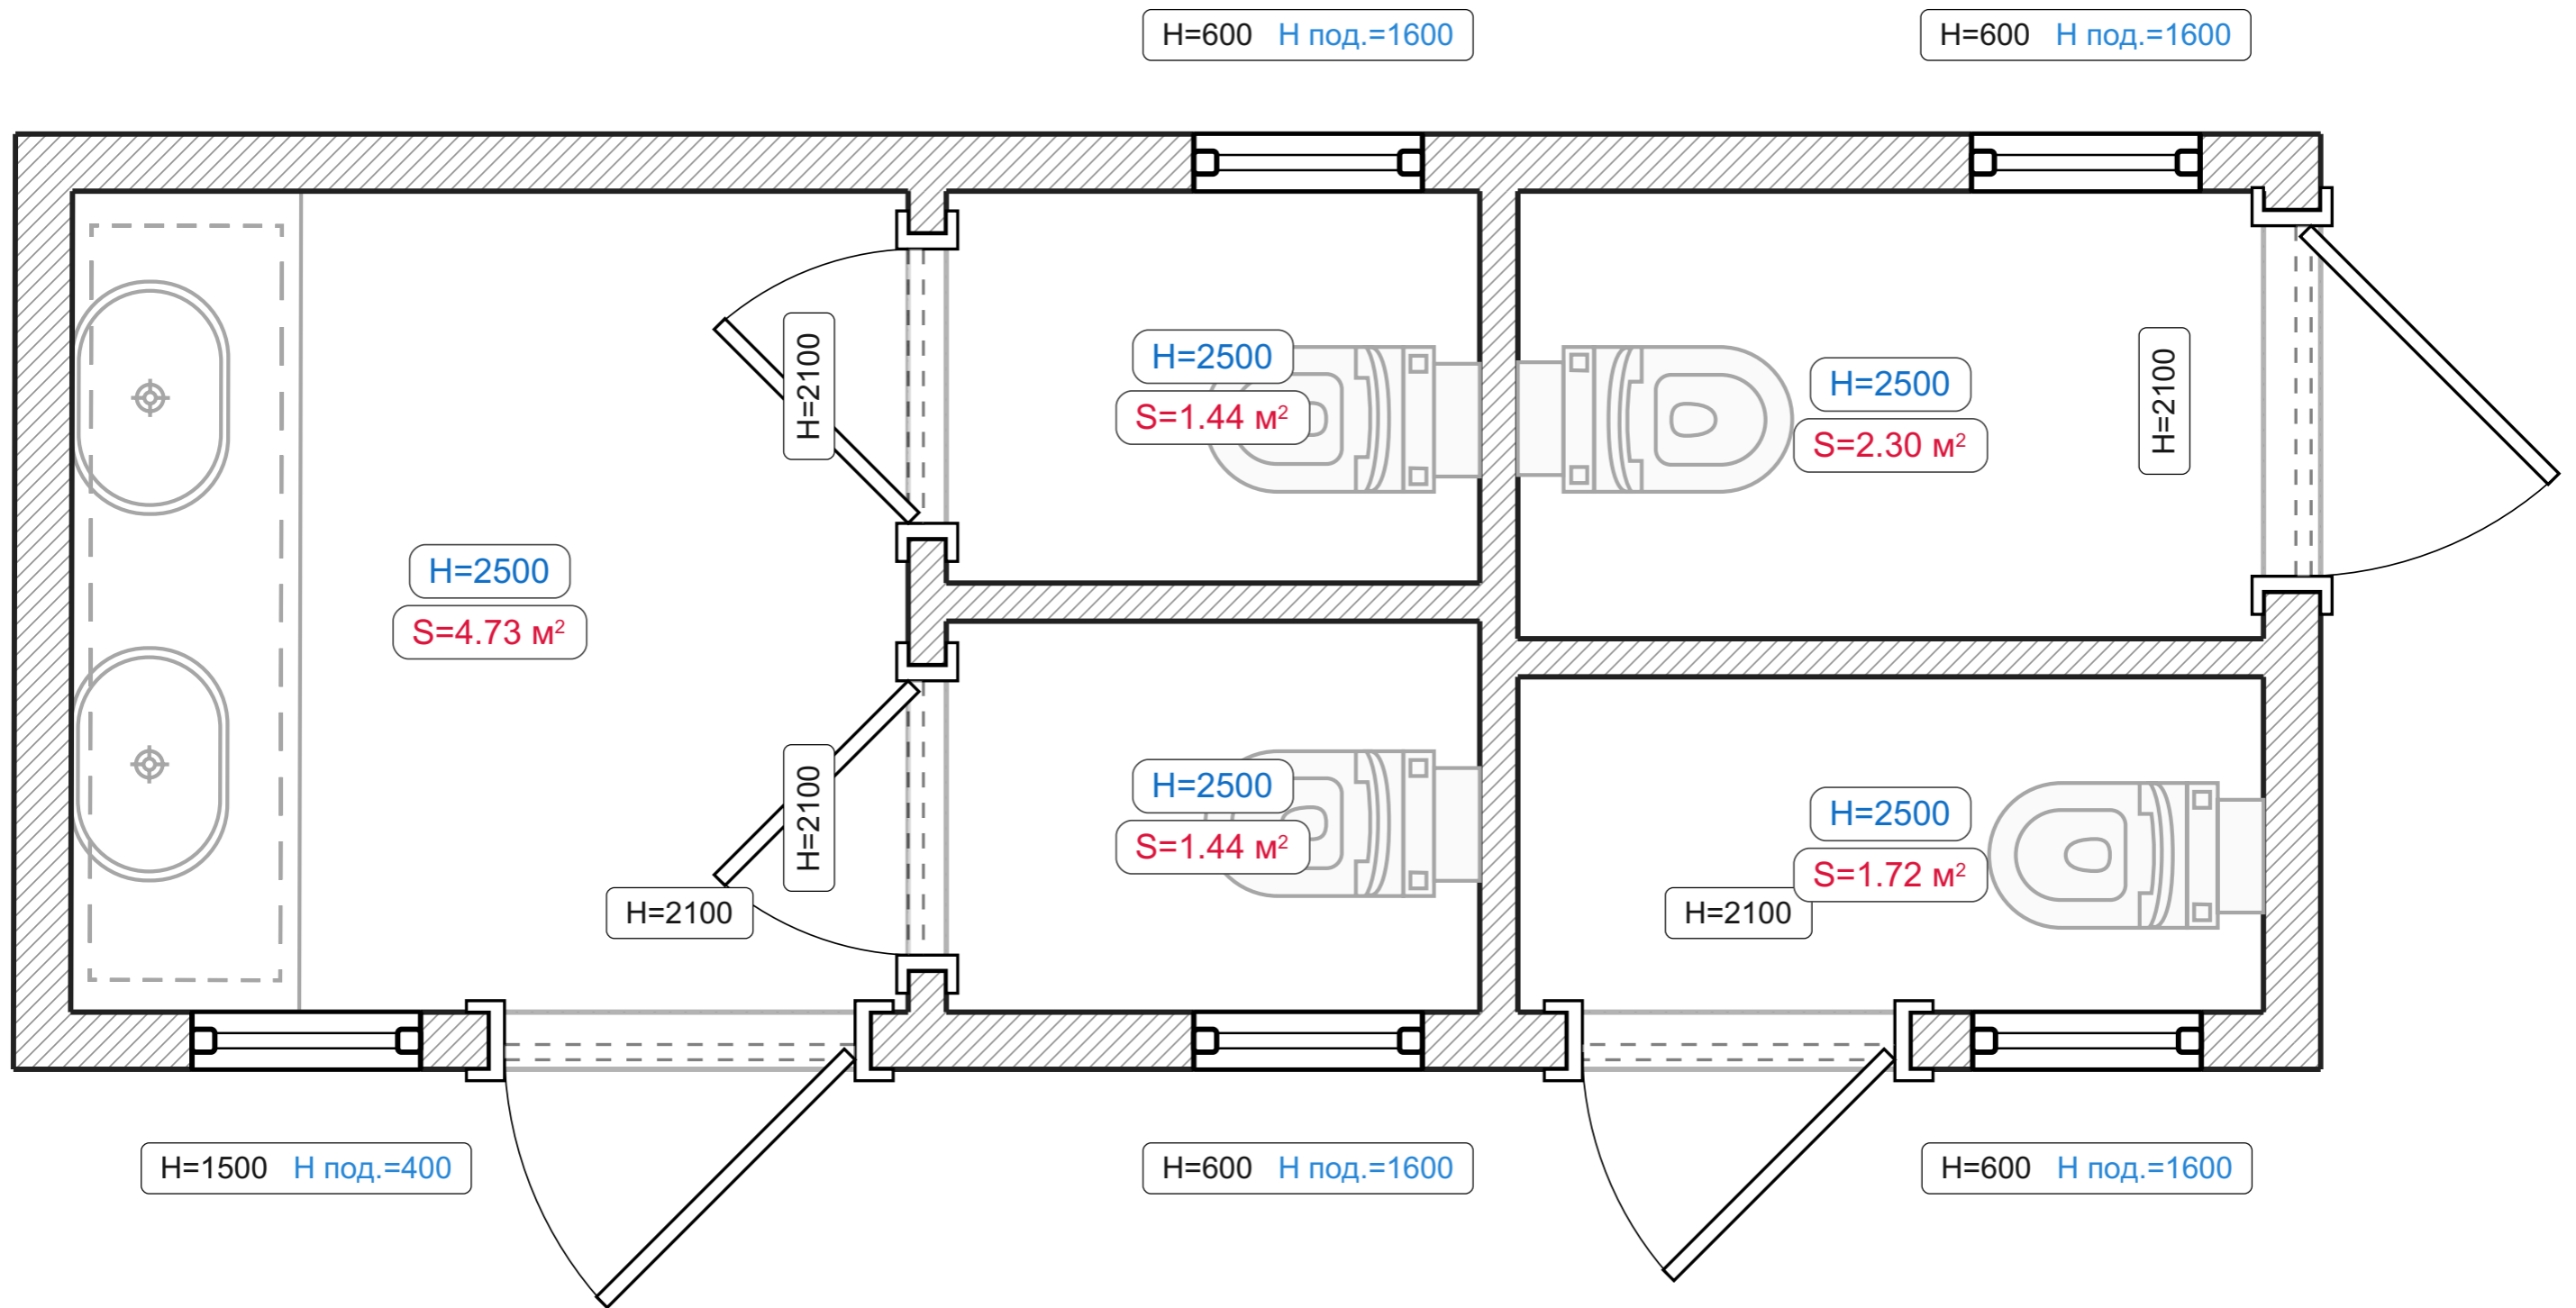

Условные обозначения:


 Материал: блоки


Перегородки

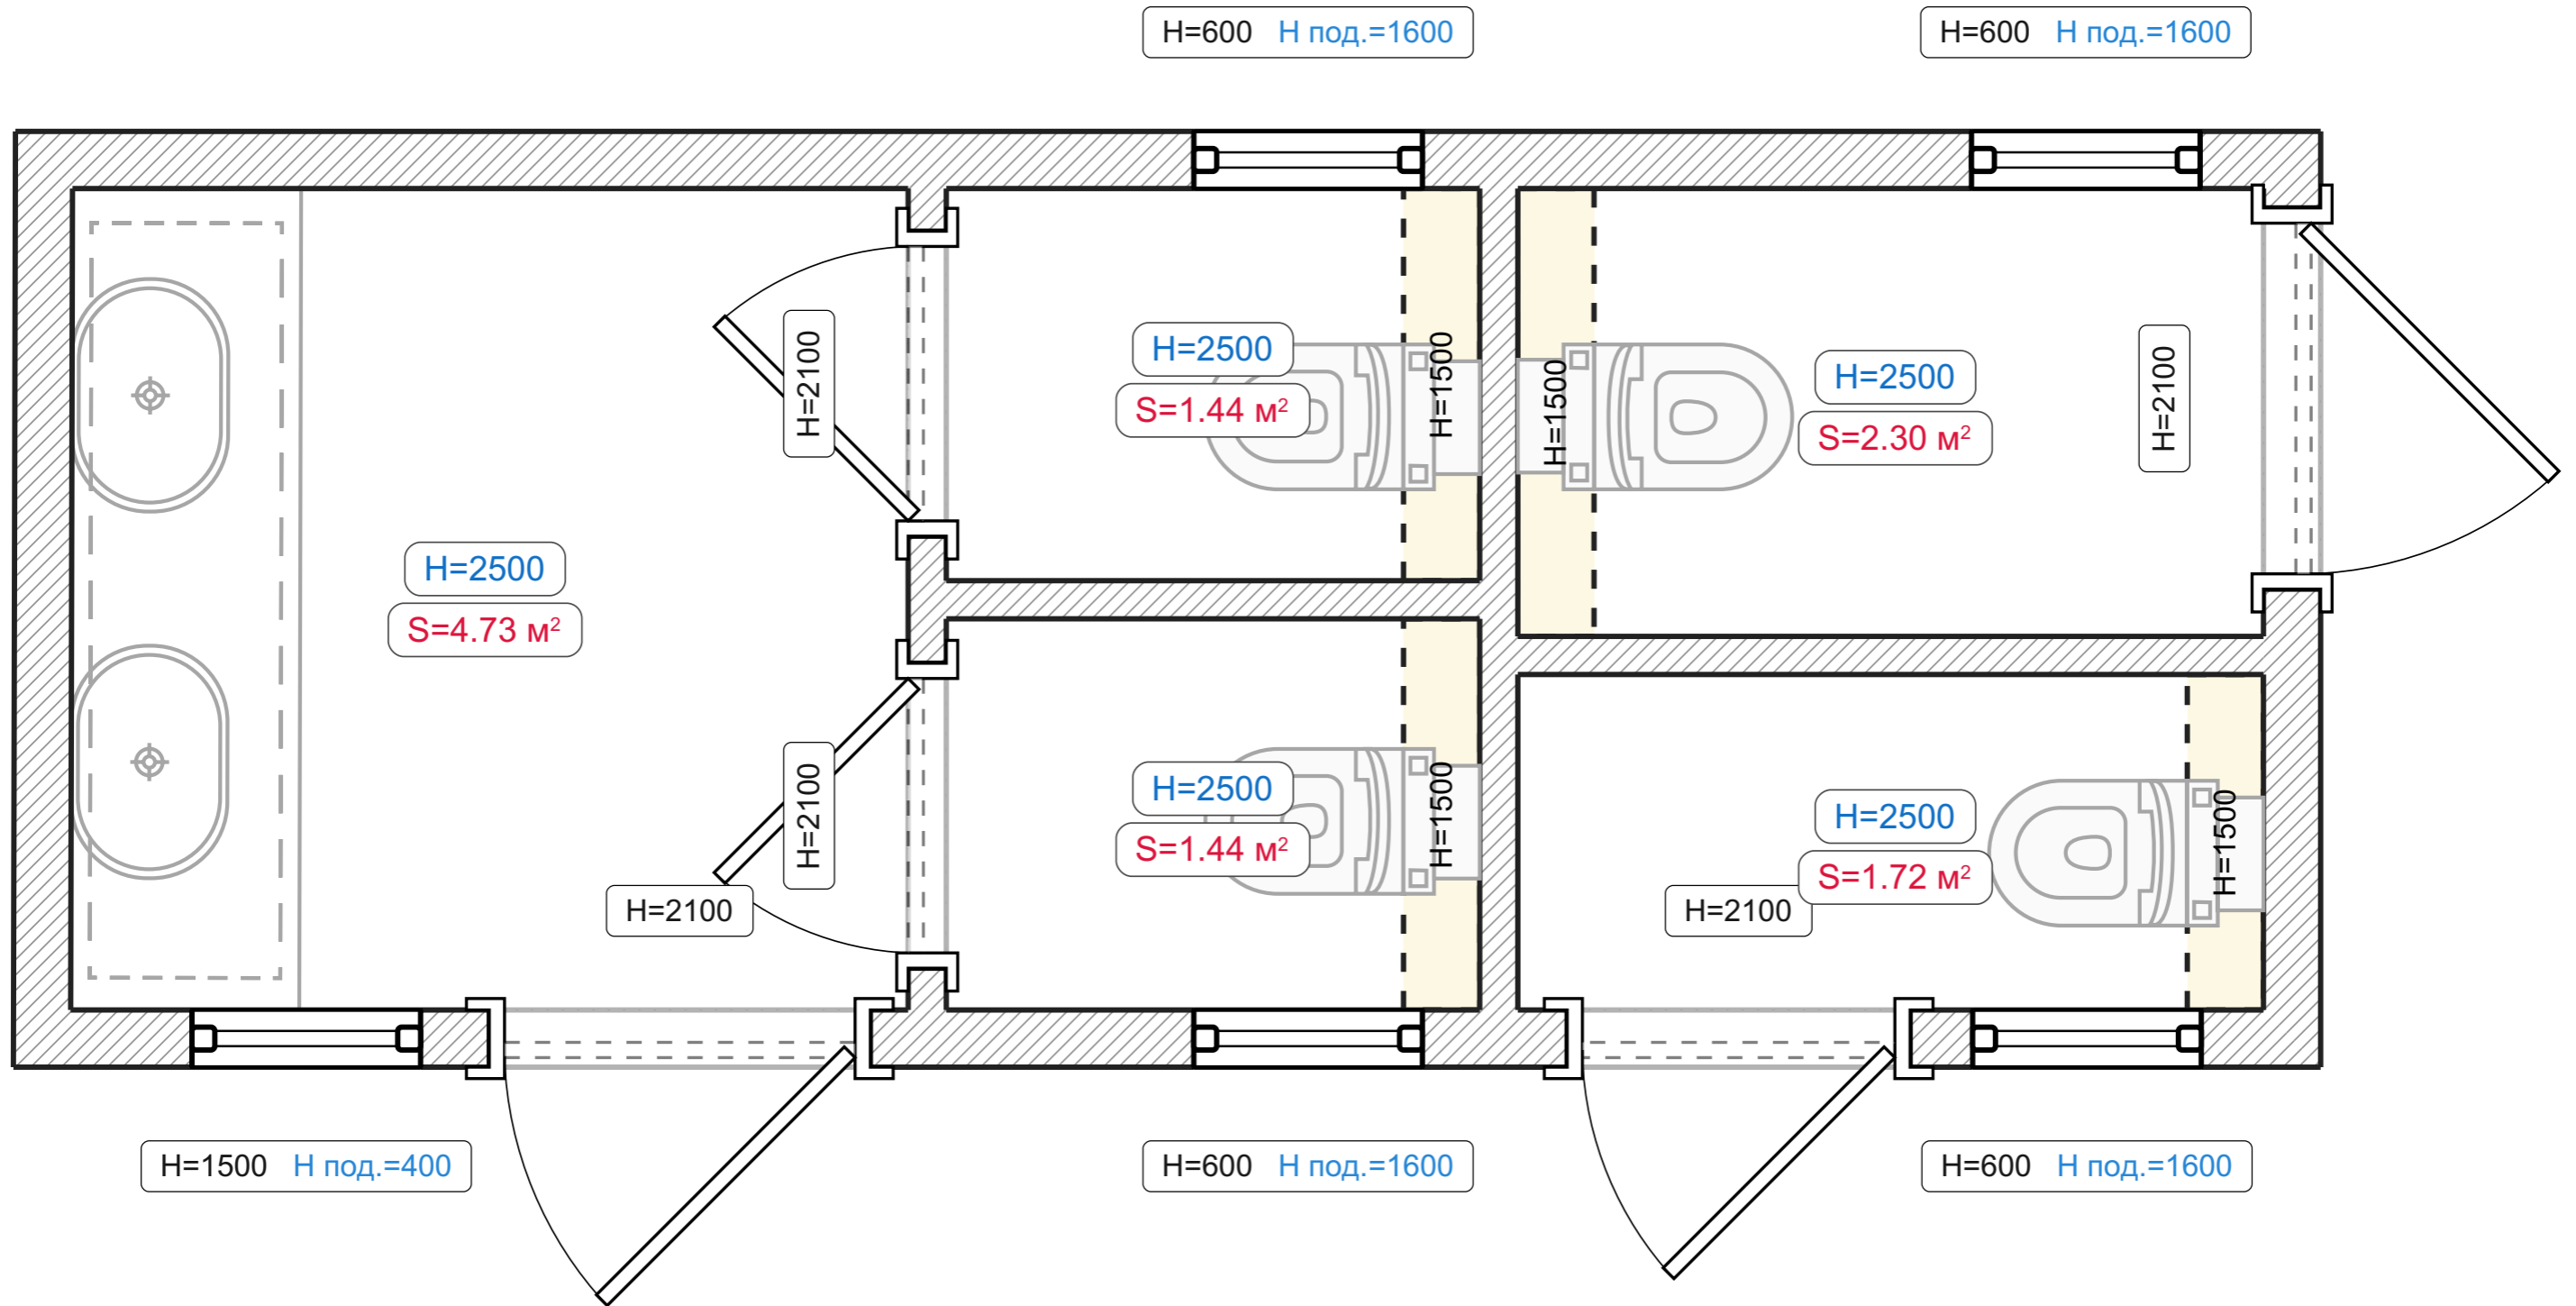


Условные обозначения:


Гипсокартонный короб

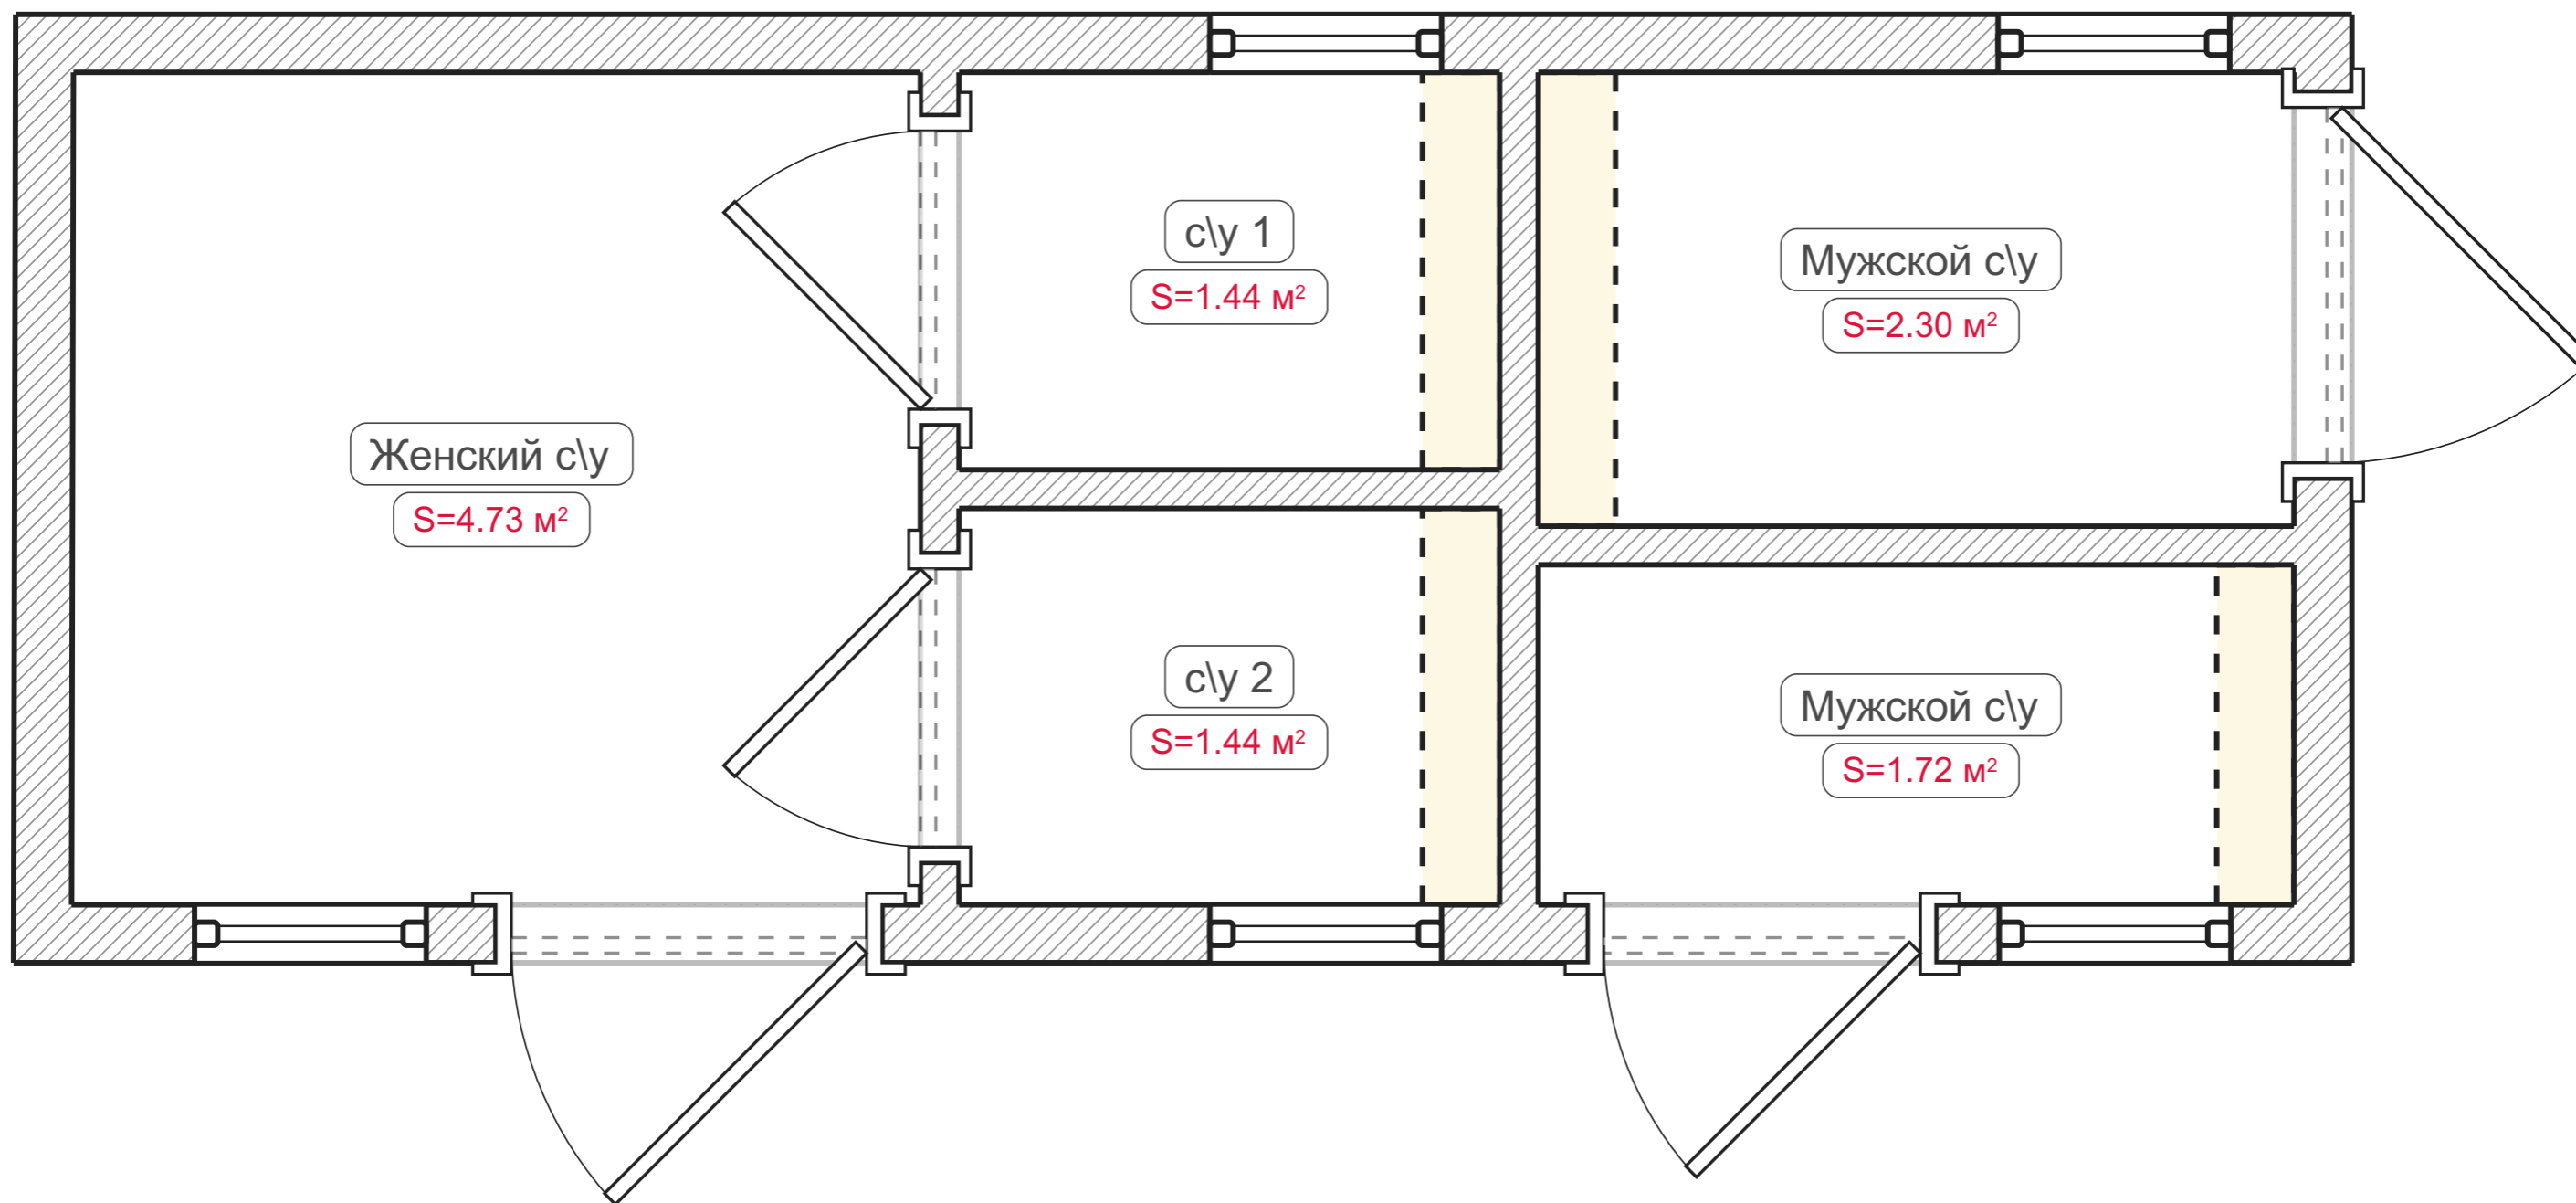

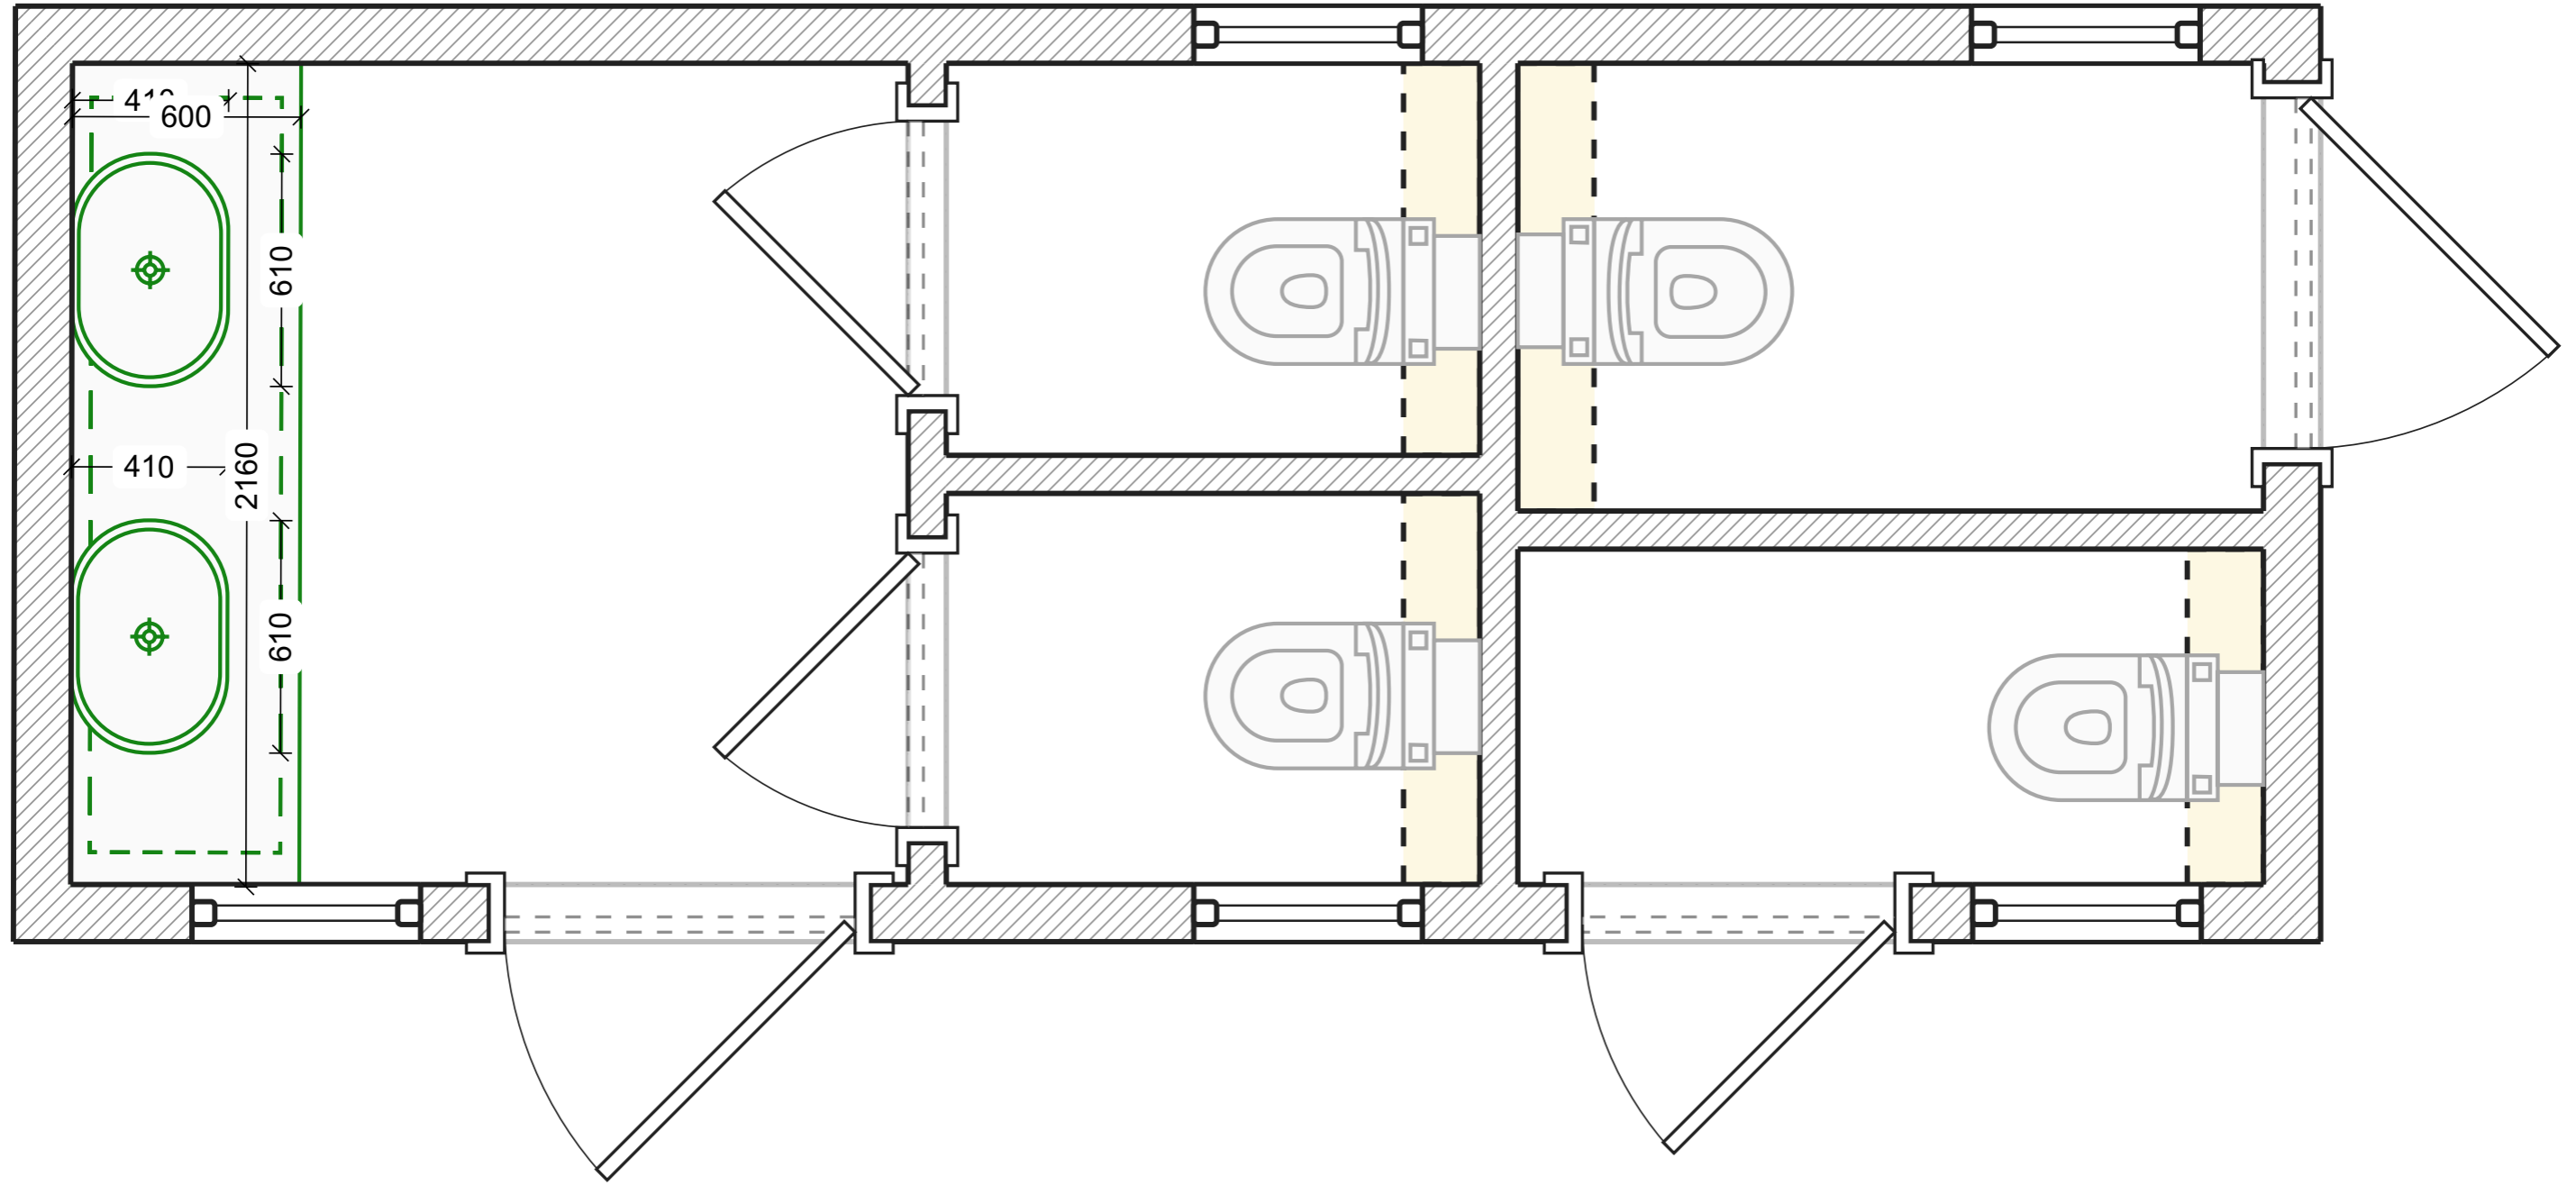


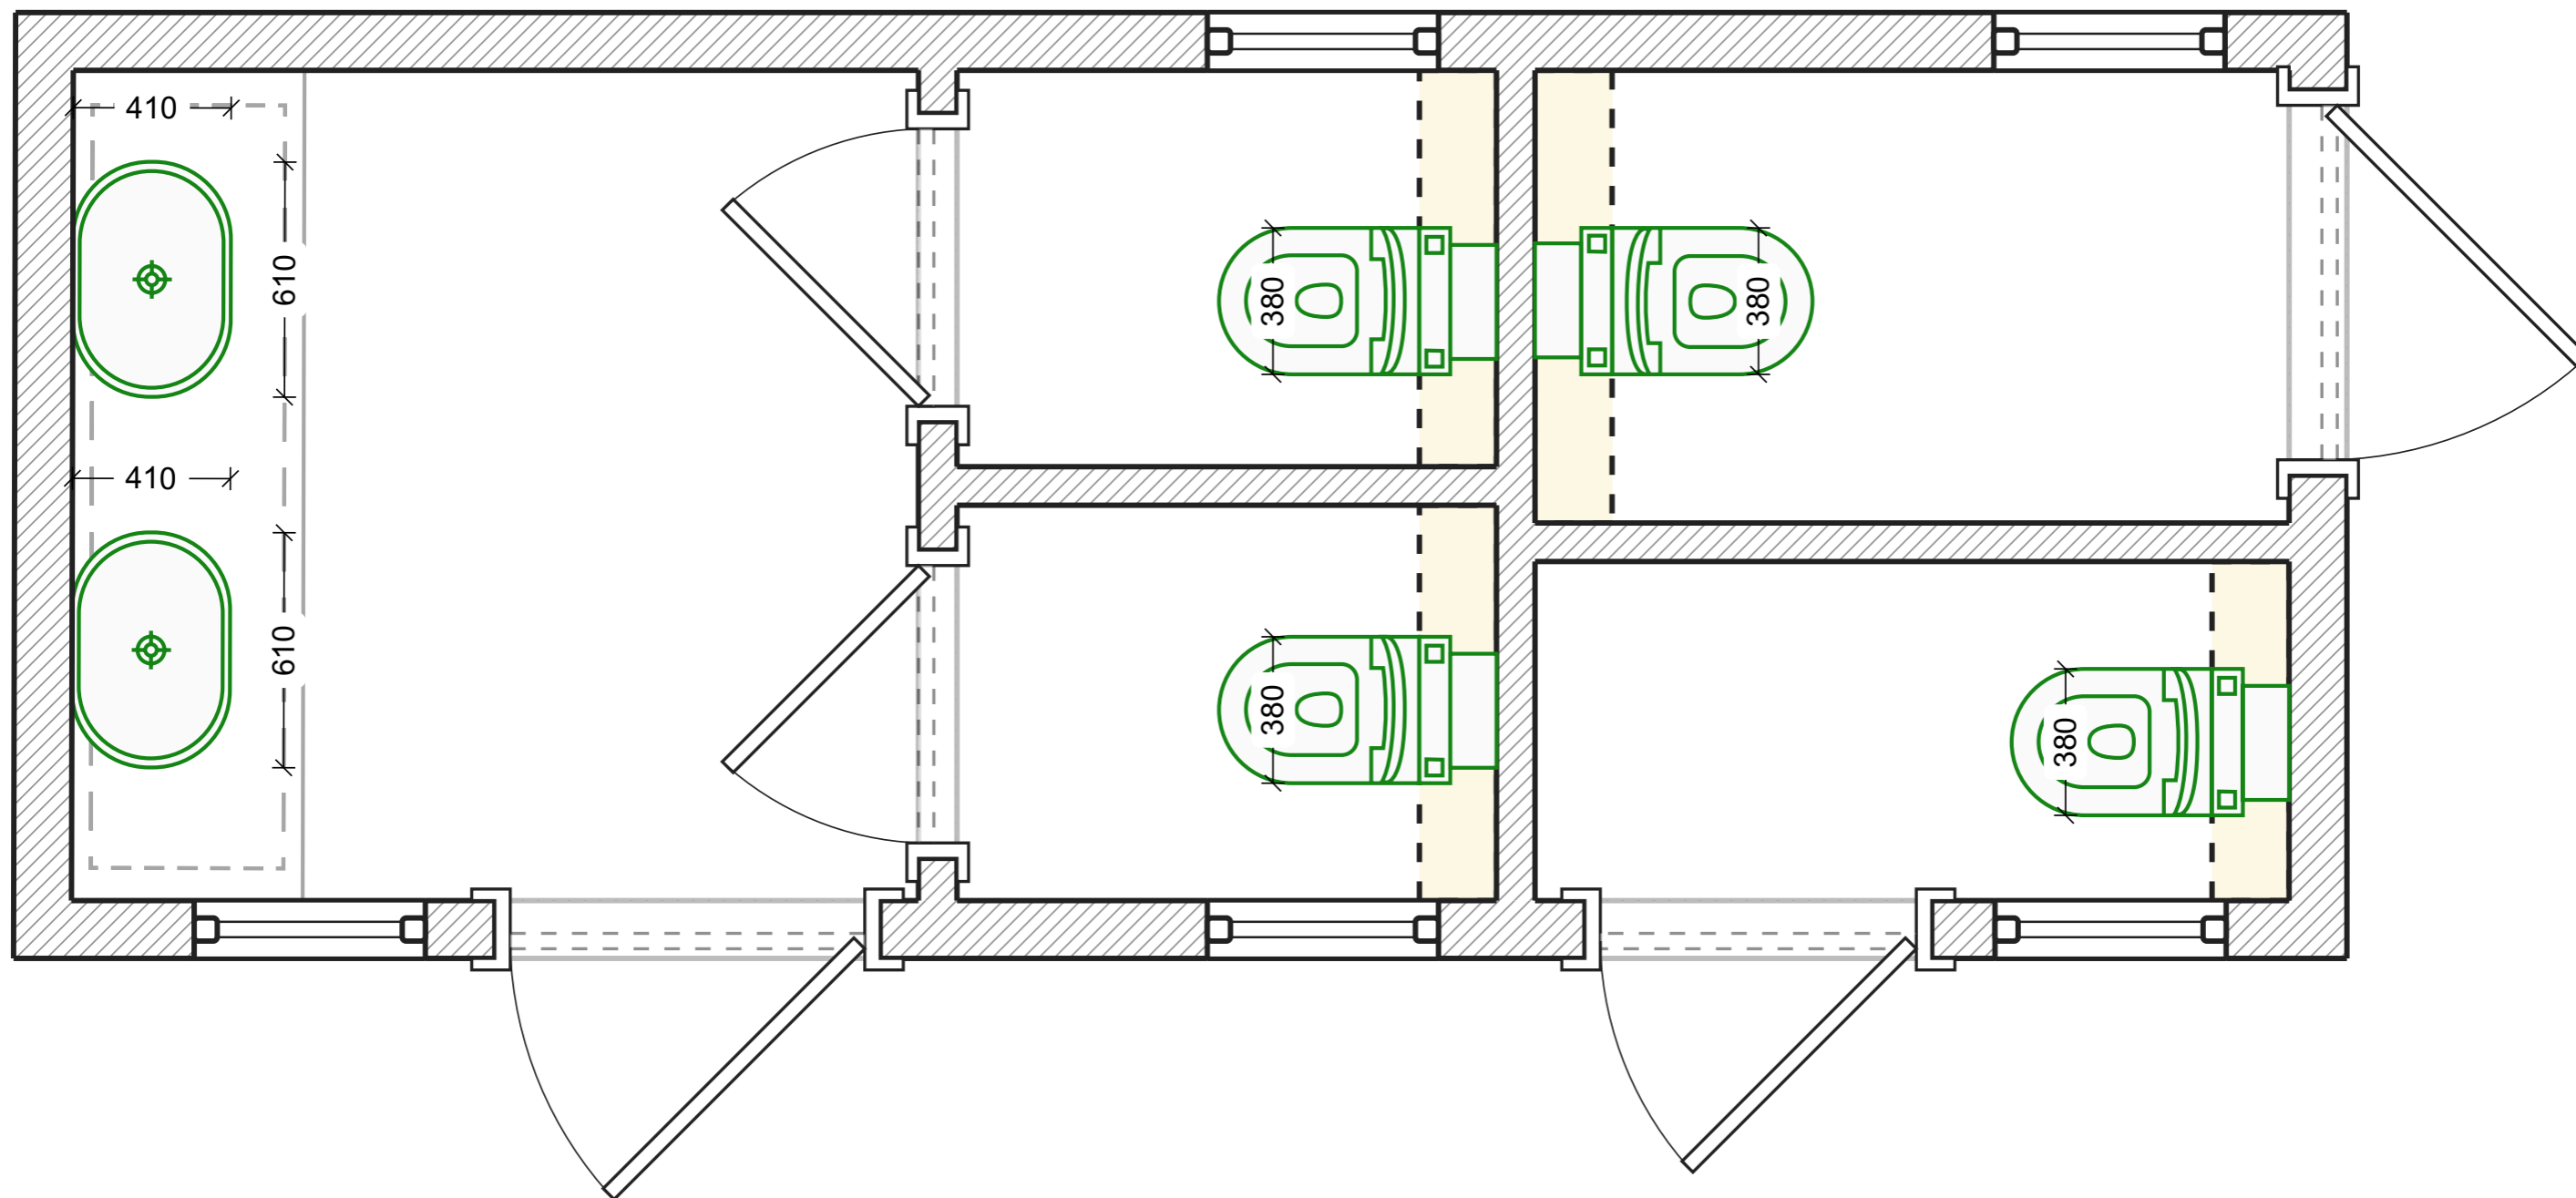


Развертки стен

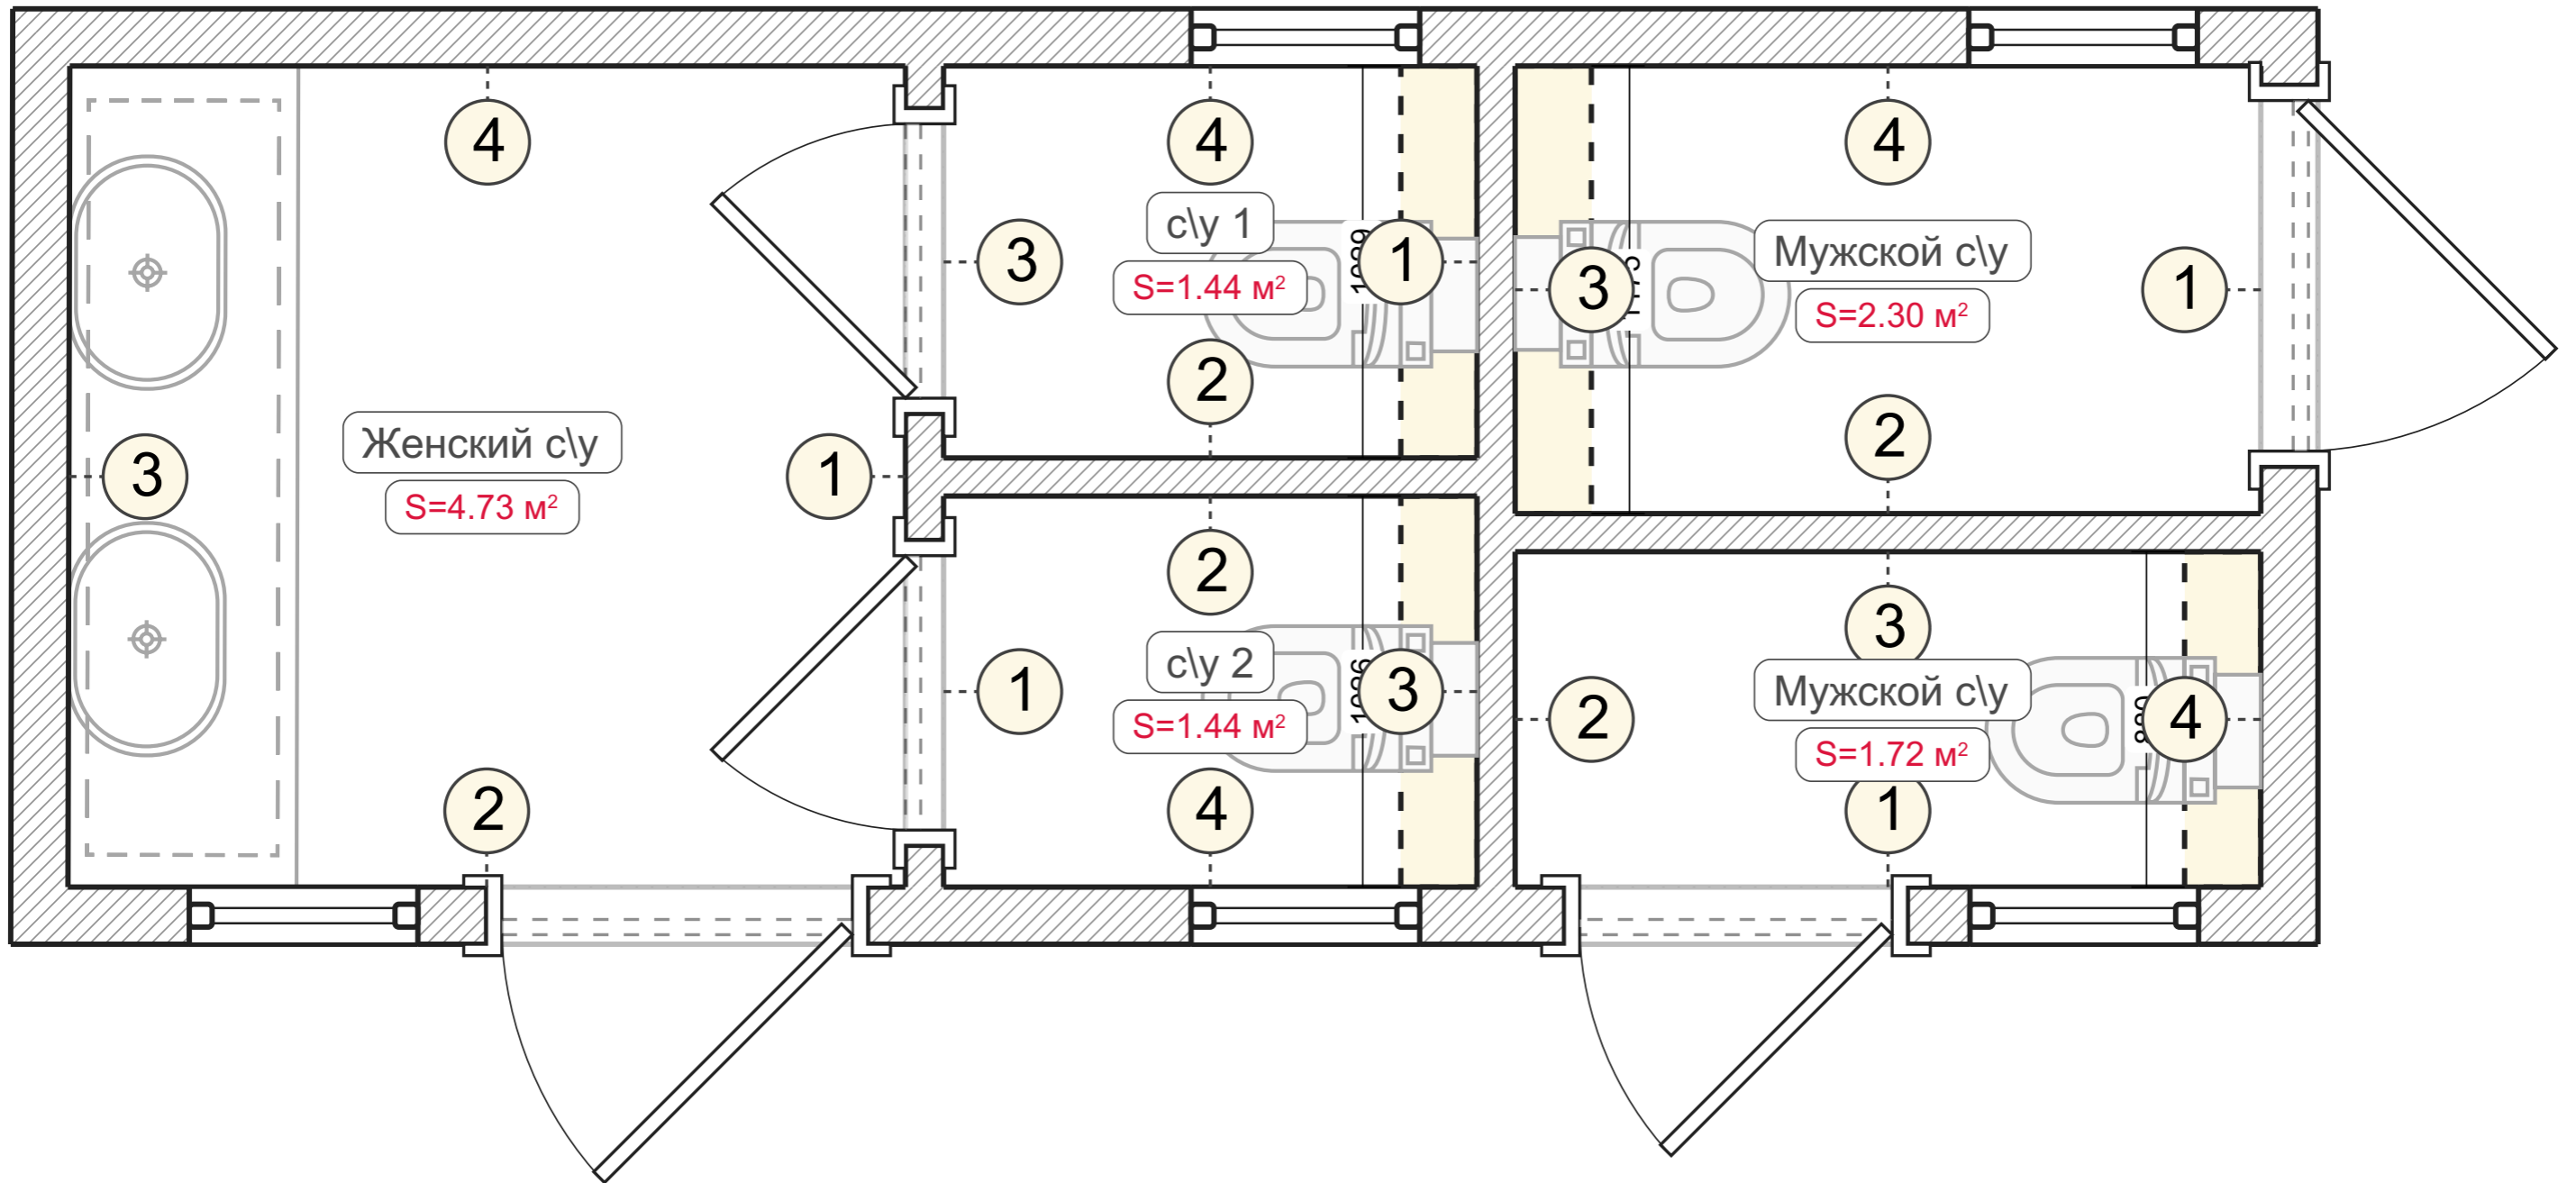


Развертки стен. Женский с\у (1-4)

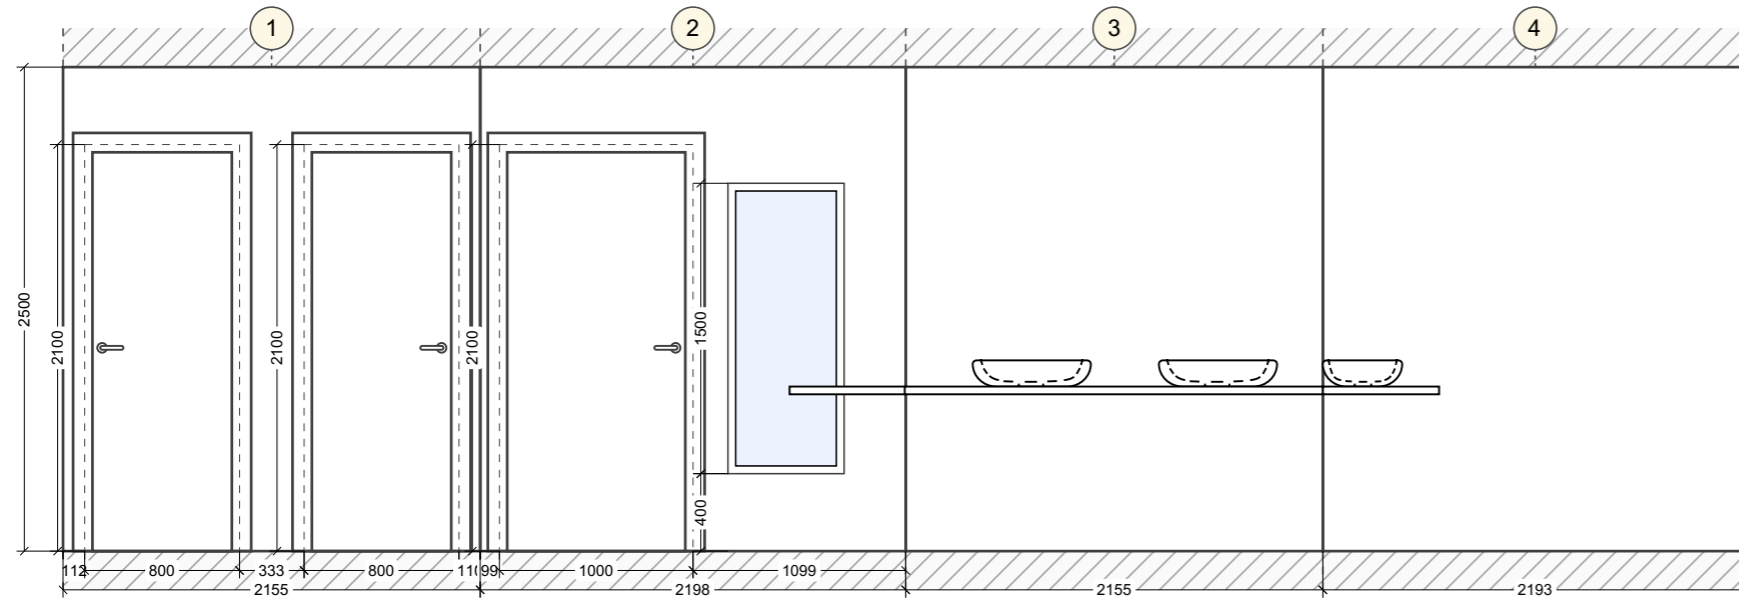


Развертки стен. Мужской с\у (1-4)

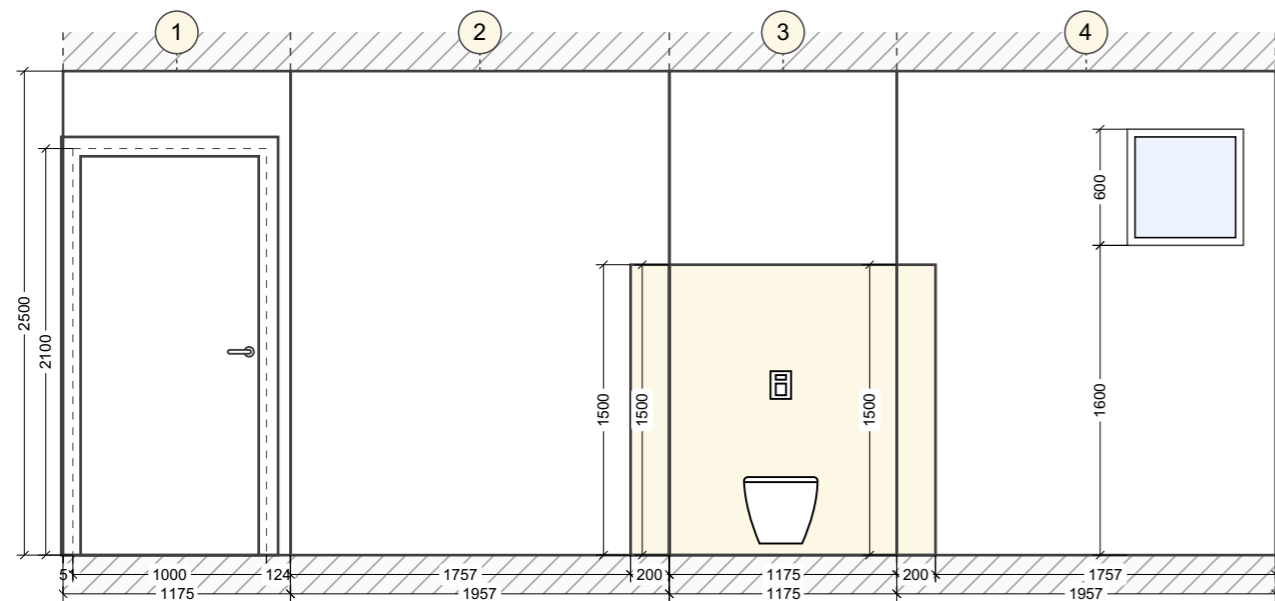

Развертки стен. Мужской с\у (1-4)

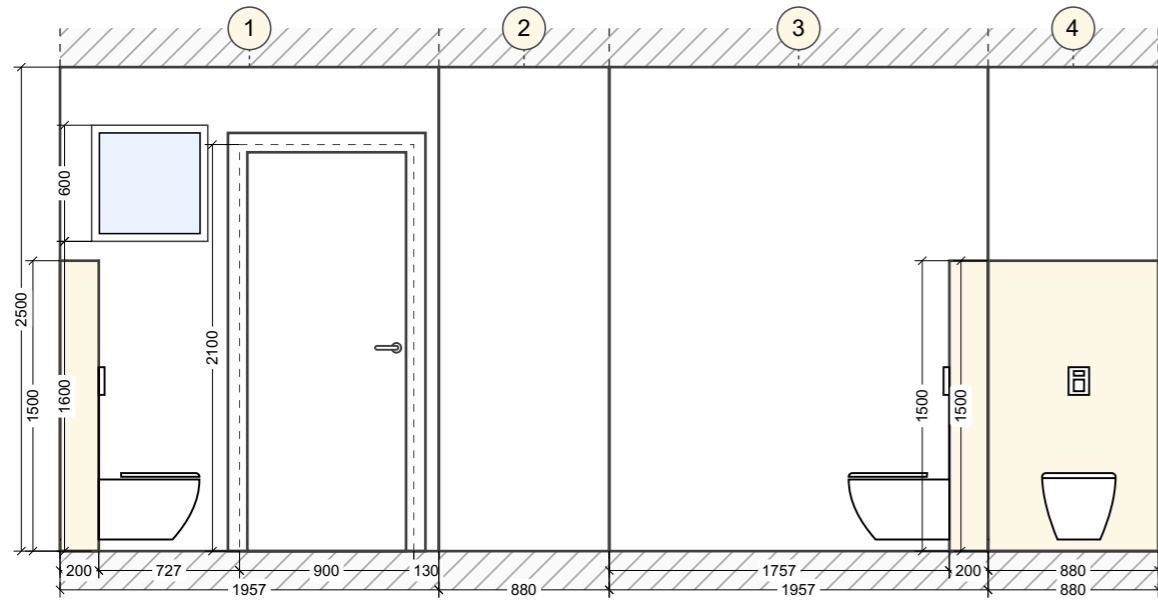

Развертки стен с\у 1 (1-4)

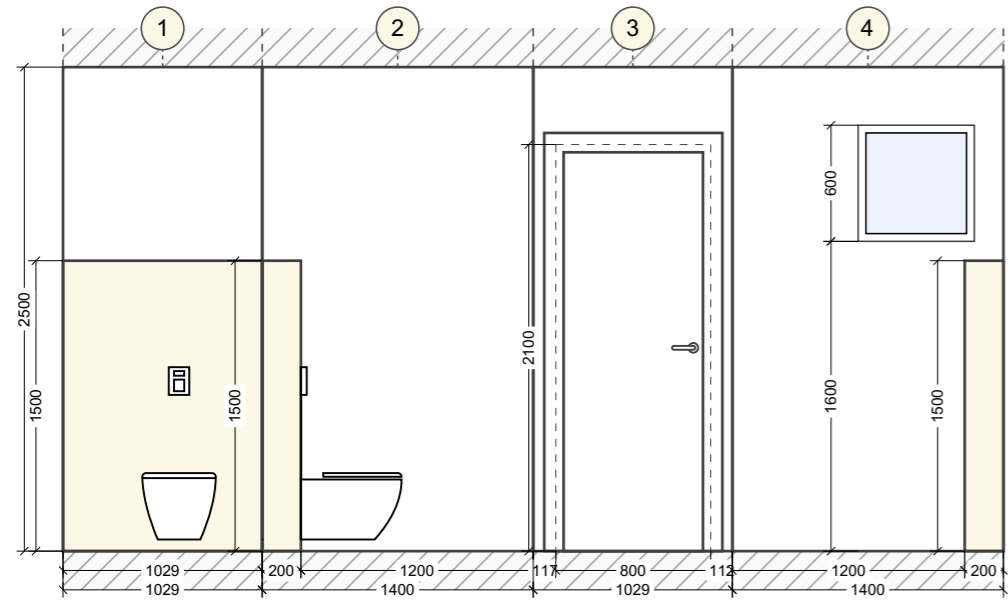

Развертки стен с\у 2 (1-4)

