
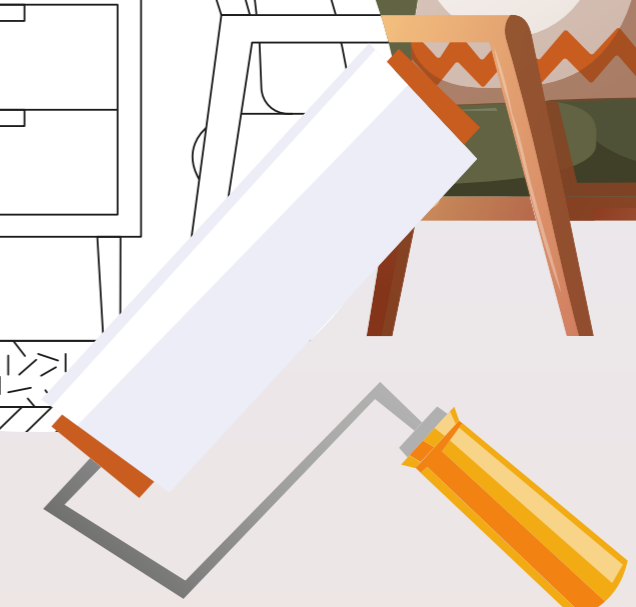
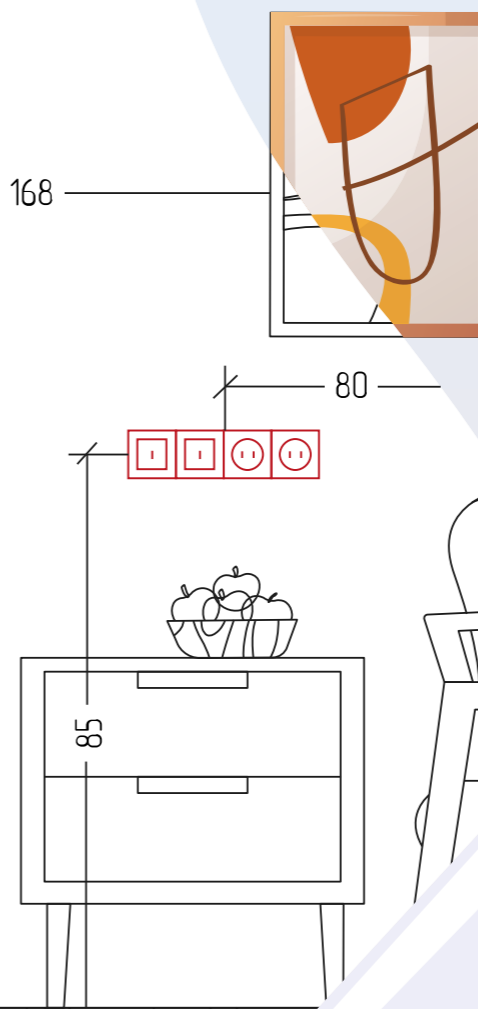



Карго-баня "Дровяная"

Карго-баня "Дровяная"

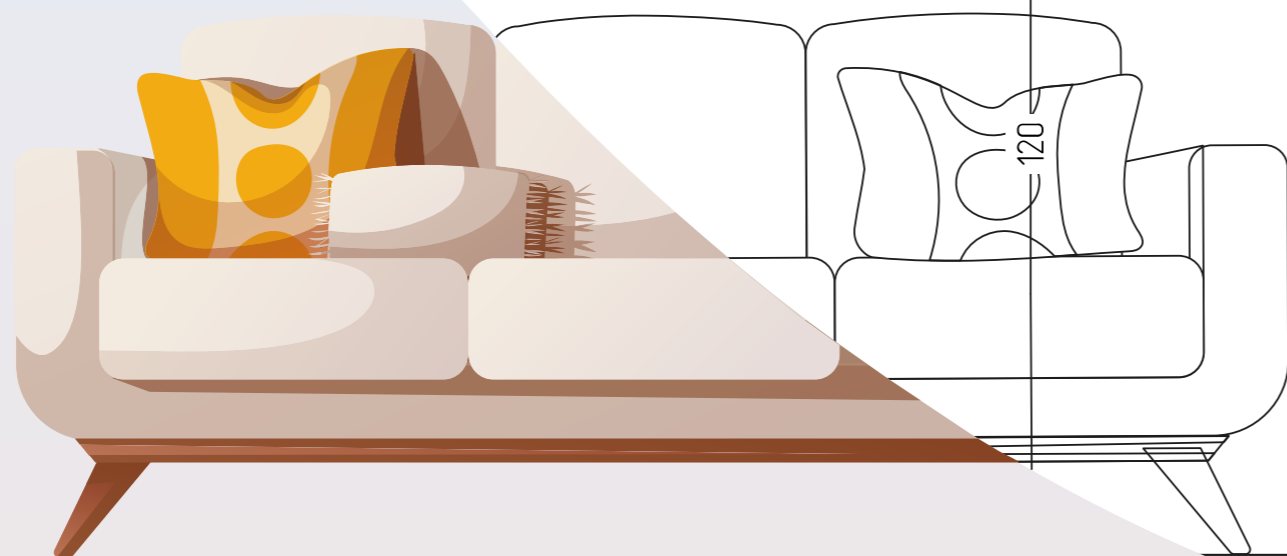


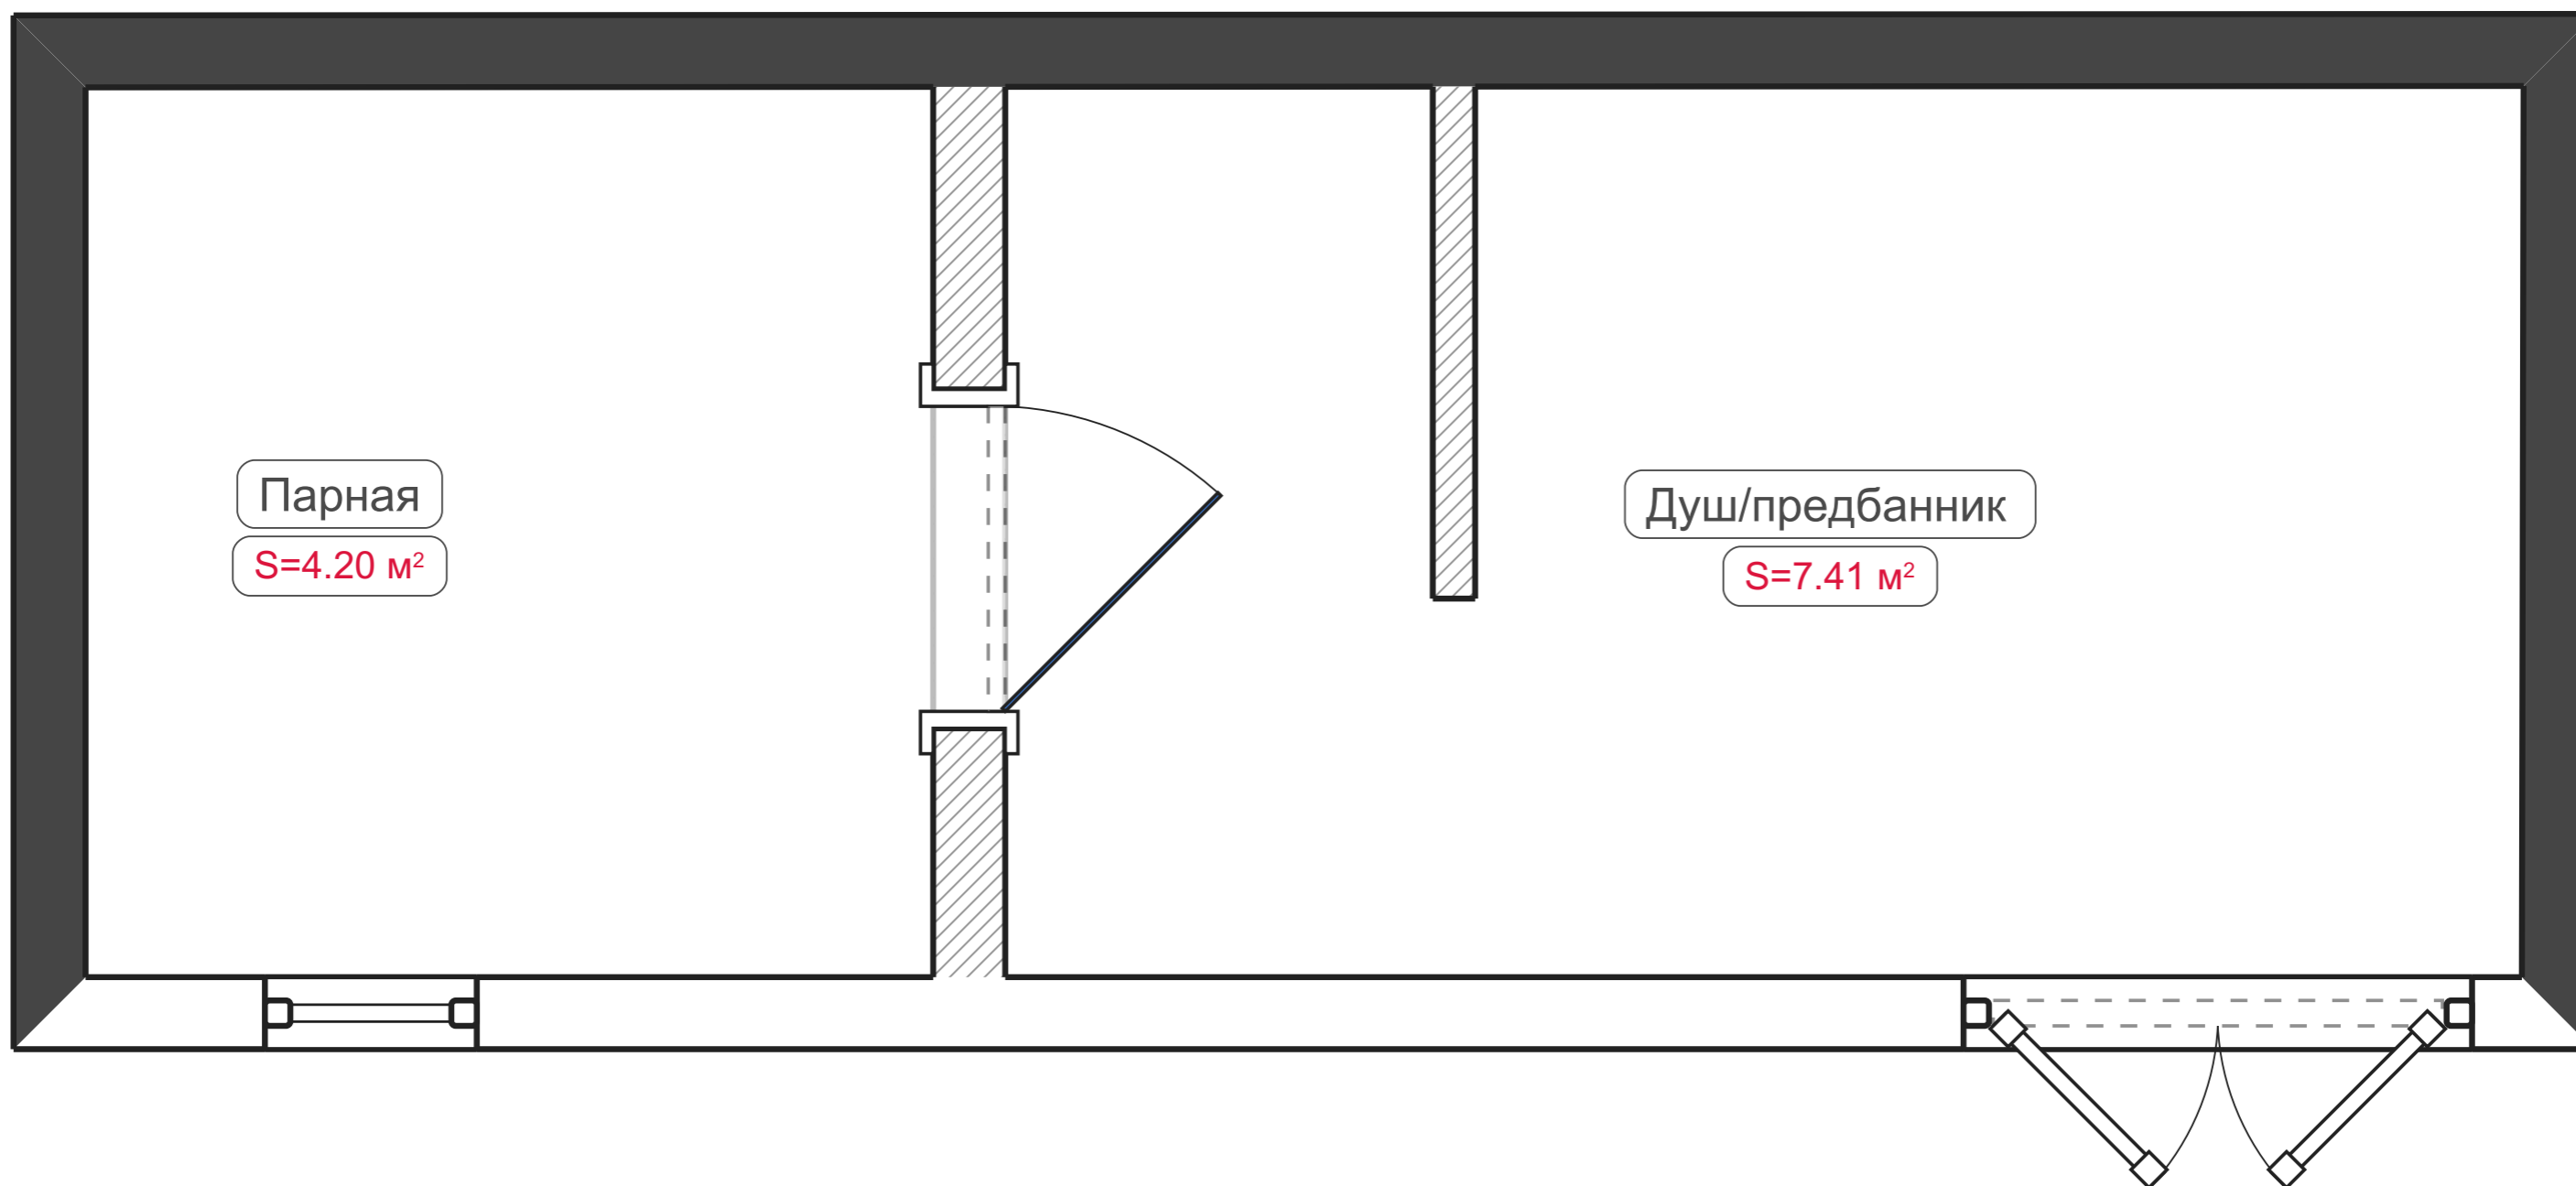
24КДС-КонтейнерДомСтрой, 2025


Исходный план

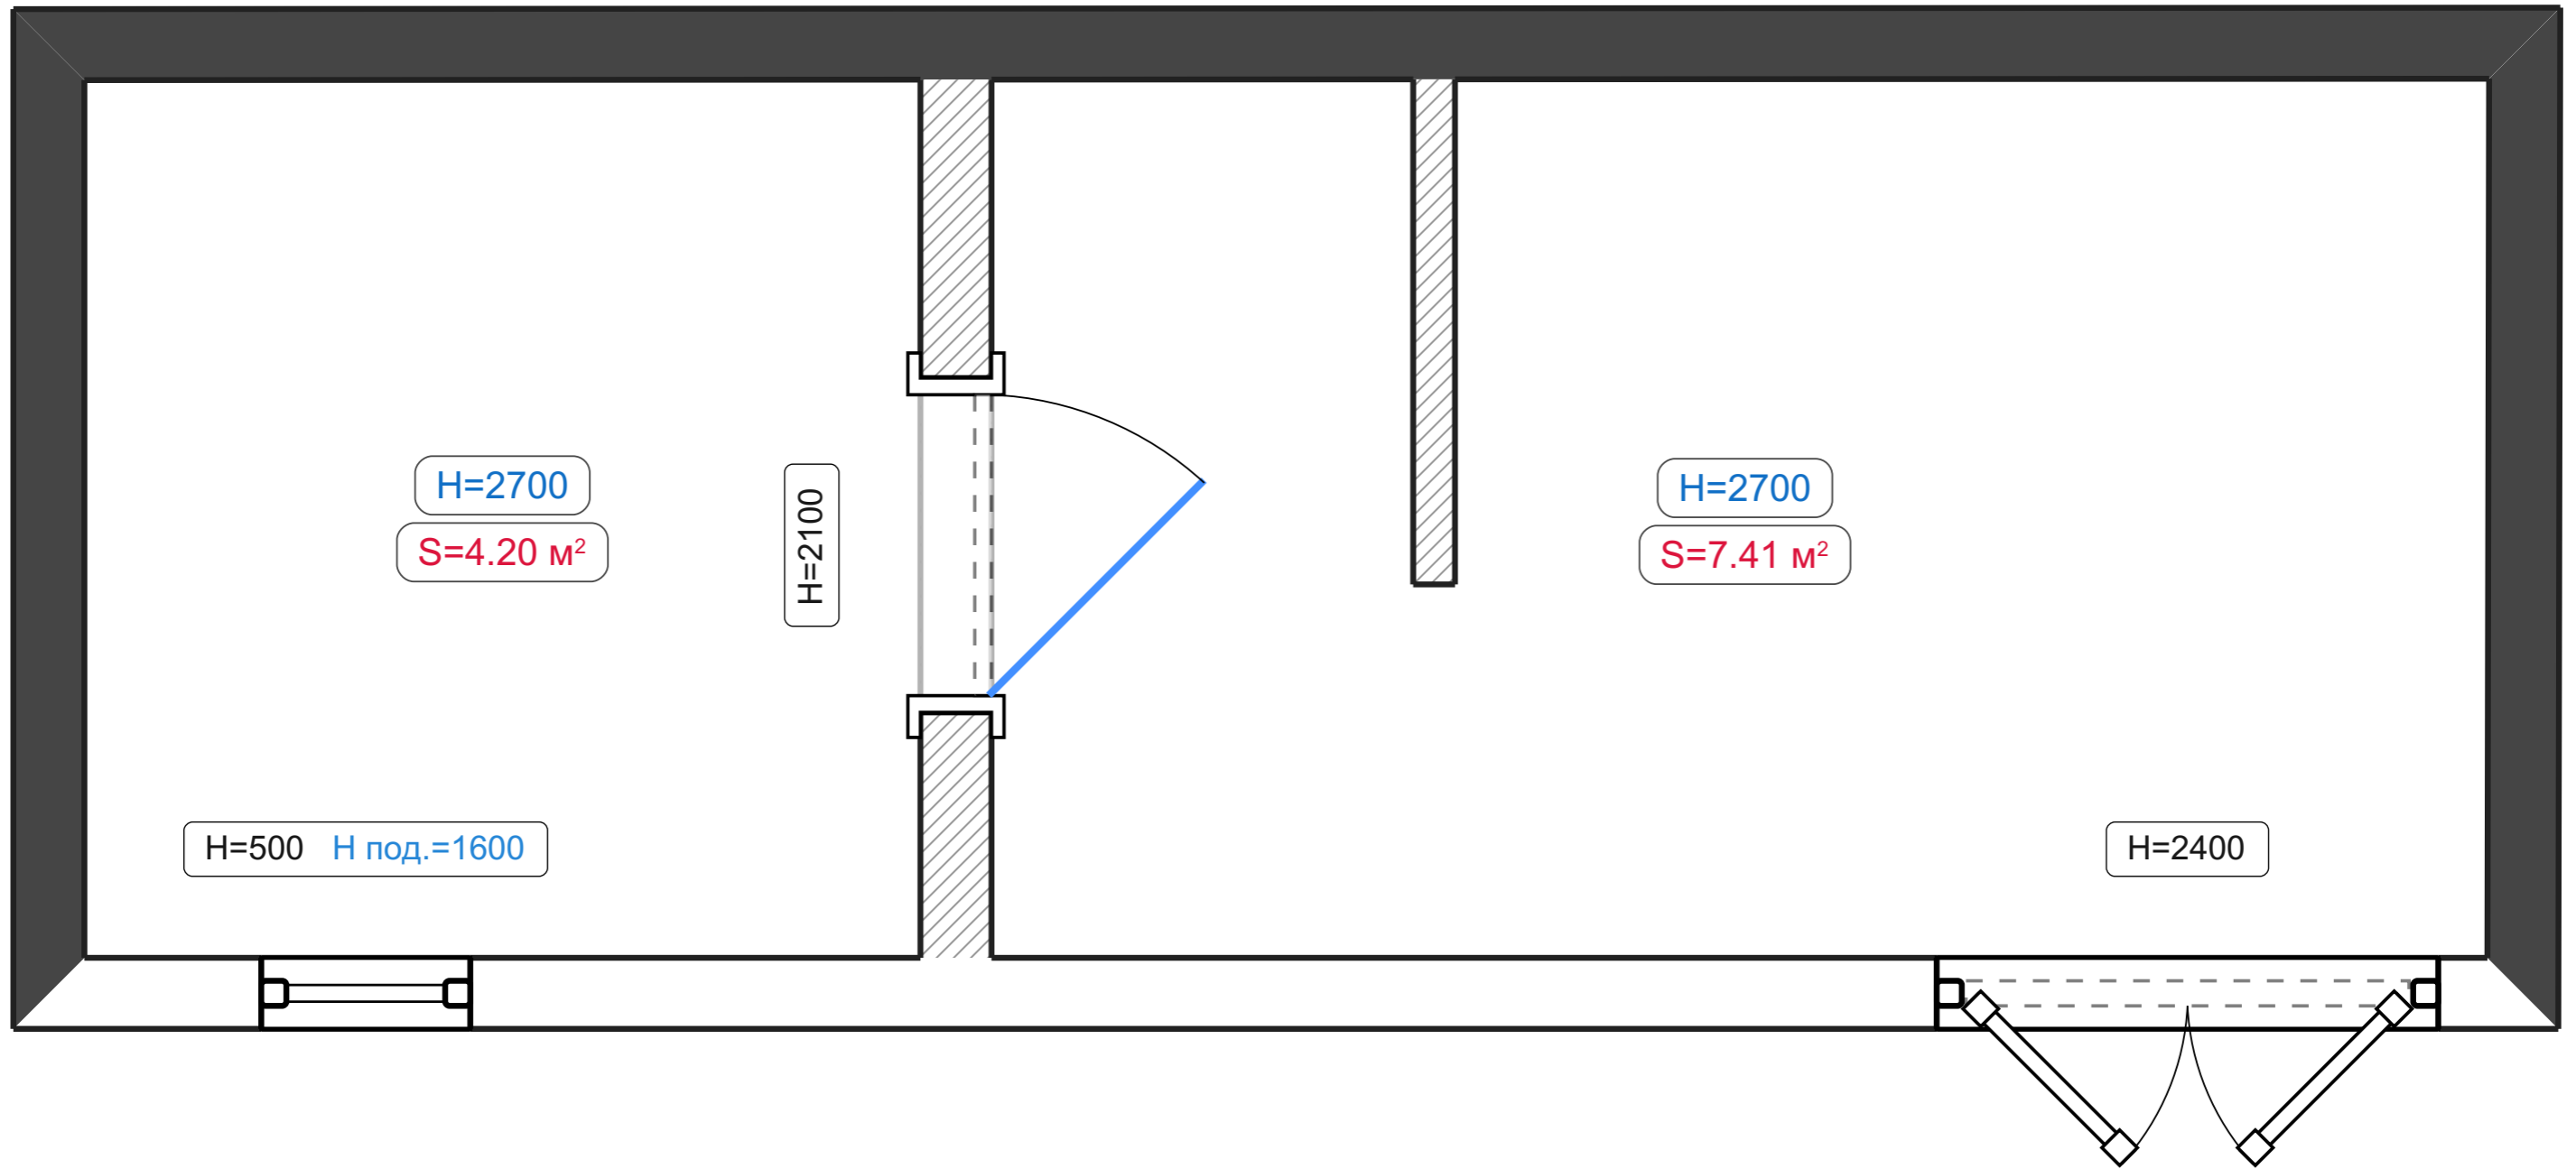


Условные обозначения:


 Материал: блоки



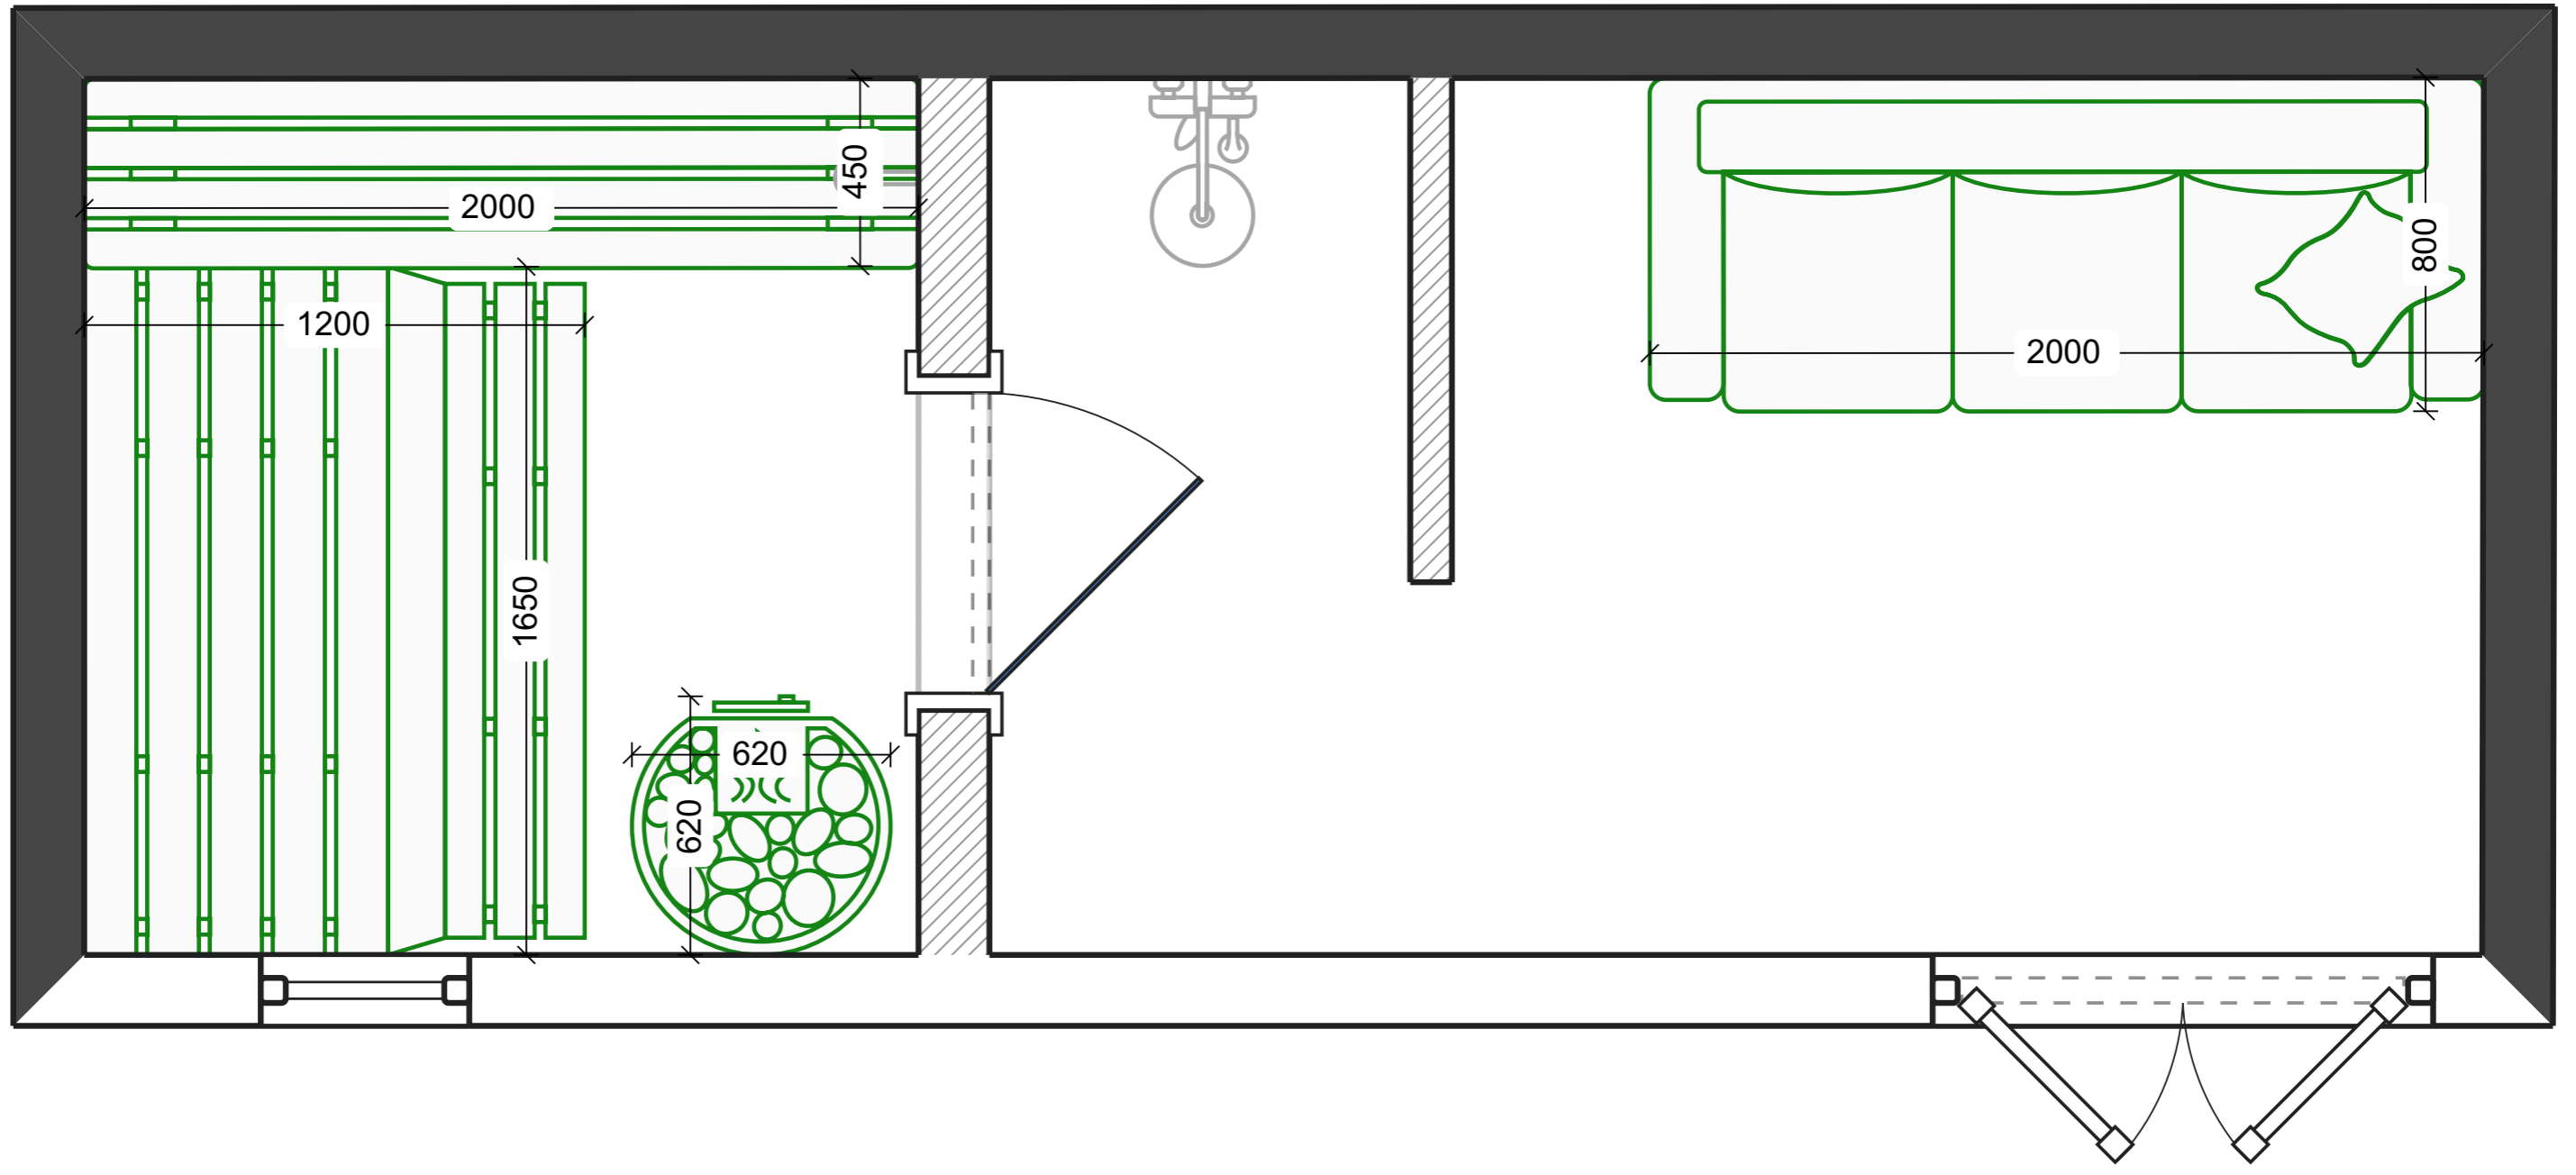

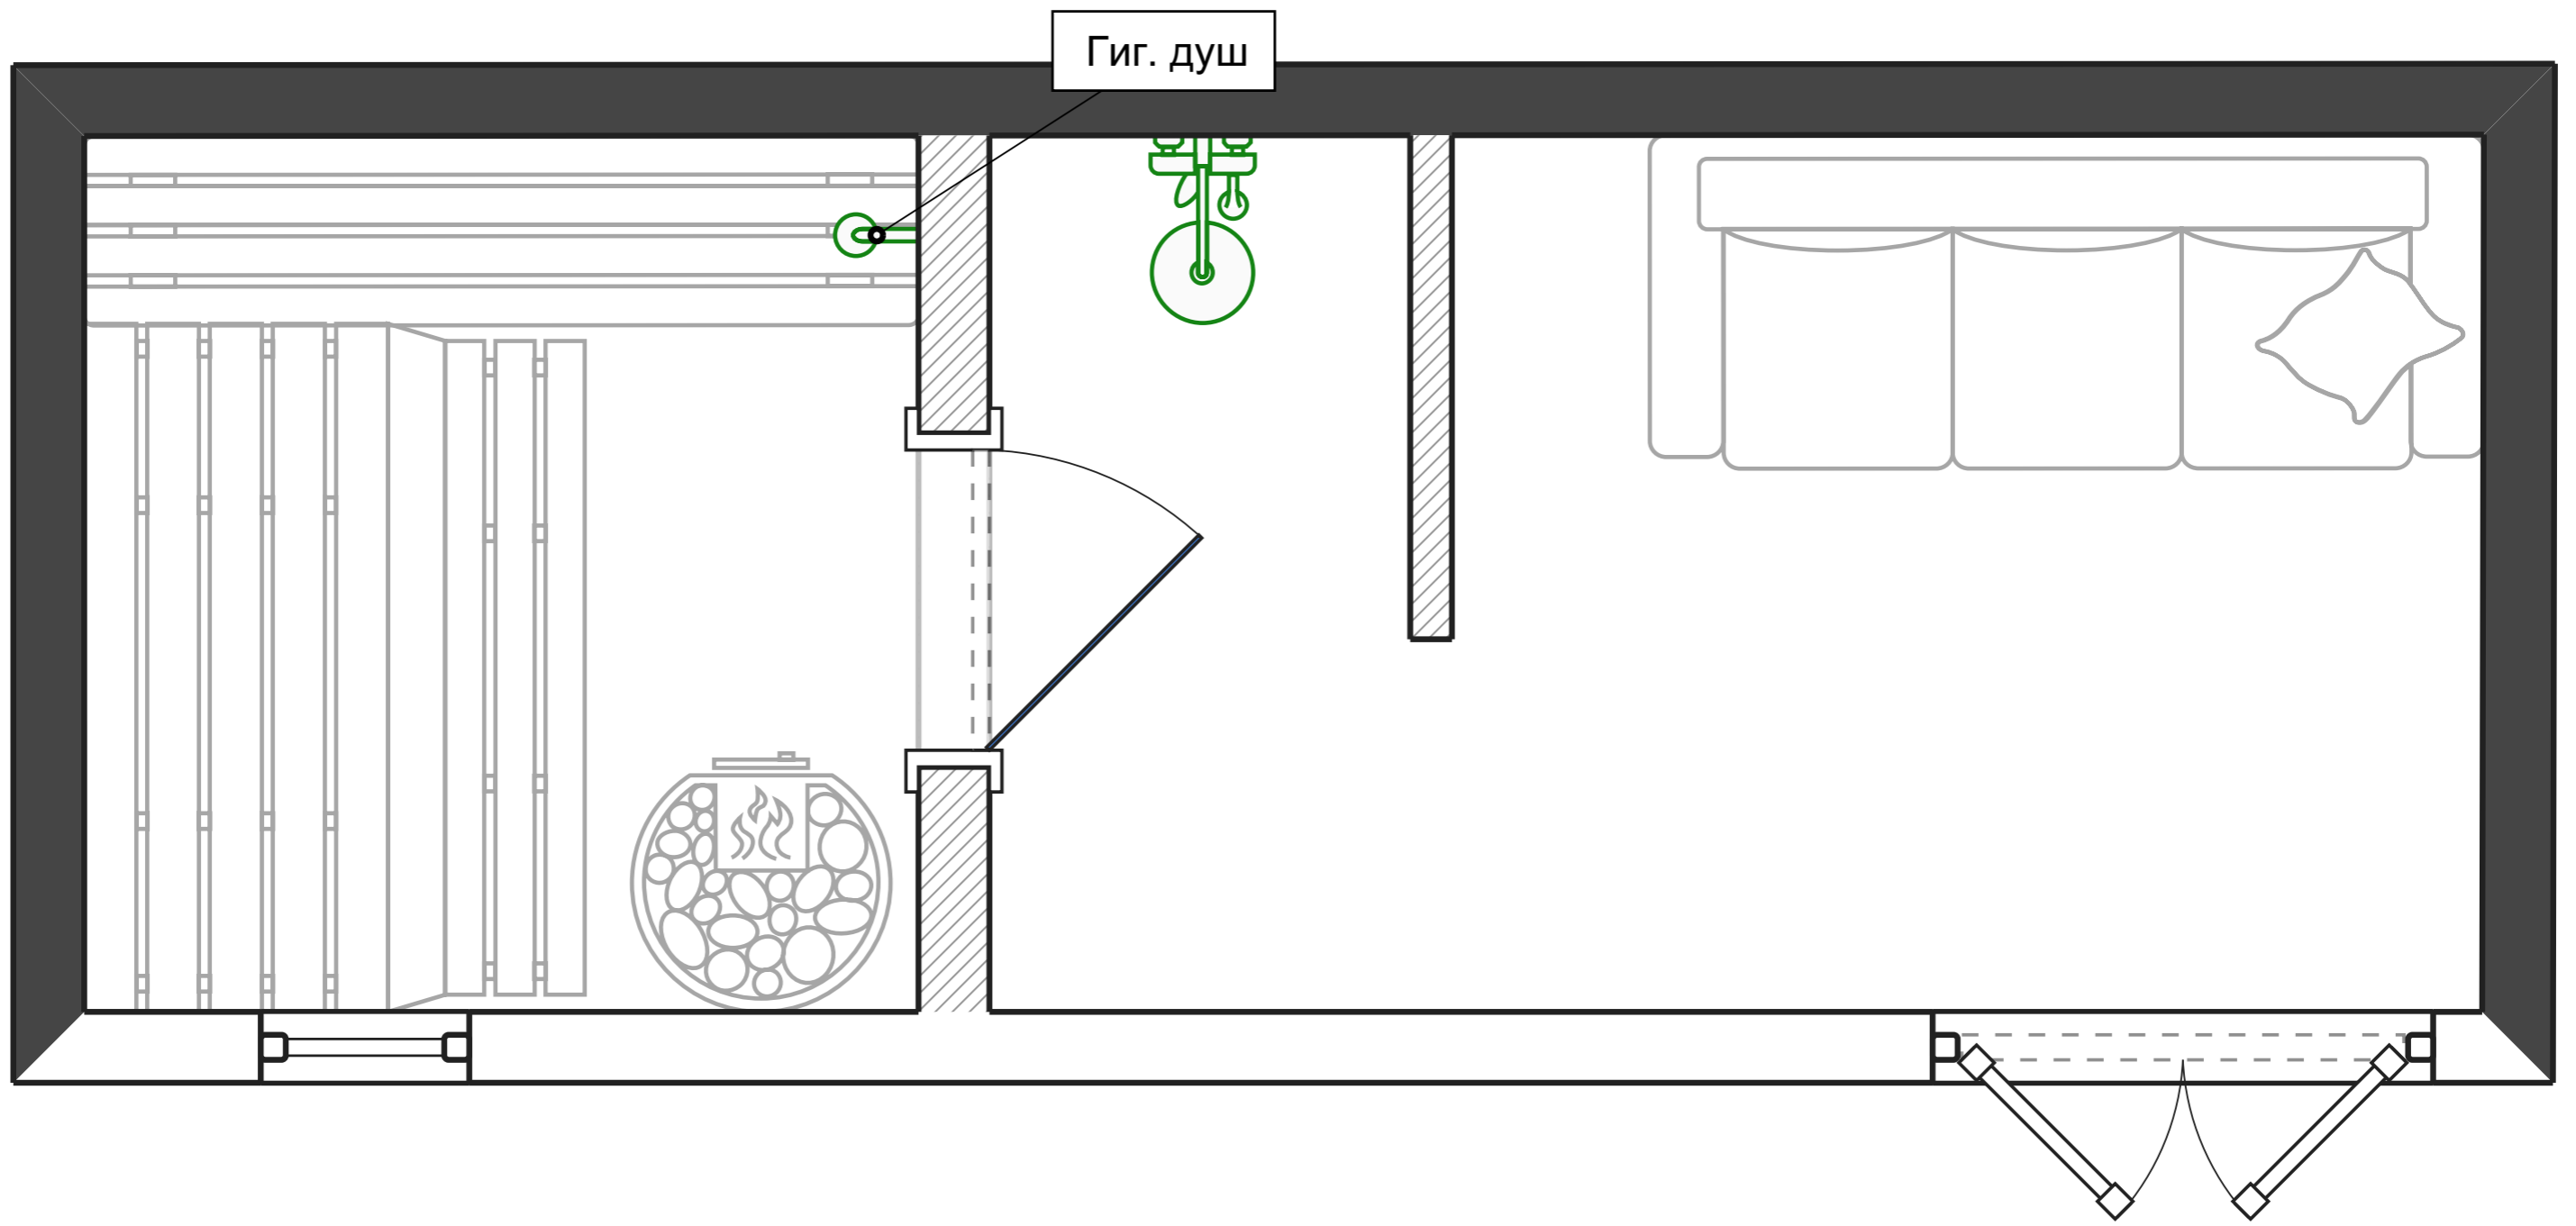


Освещение

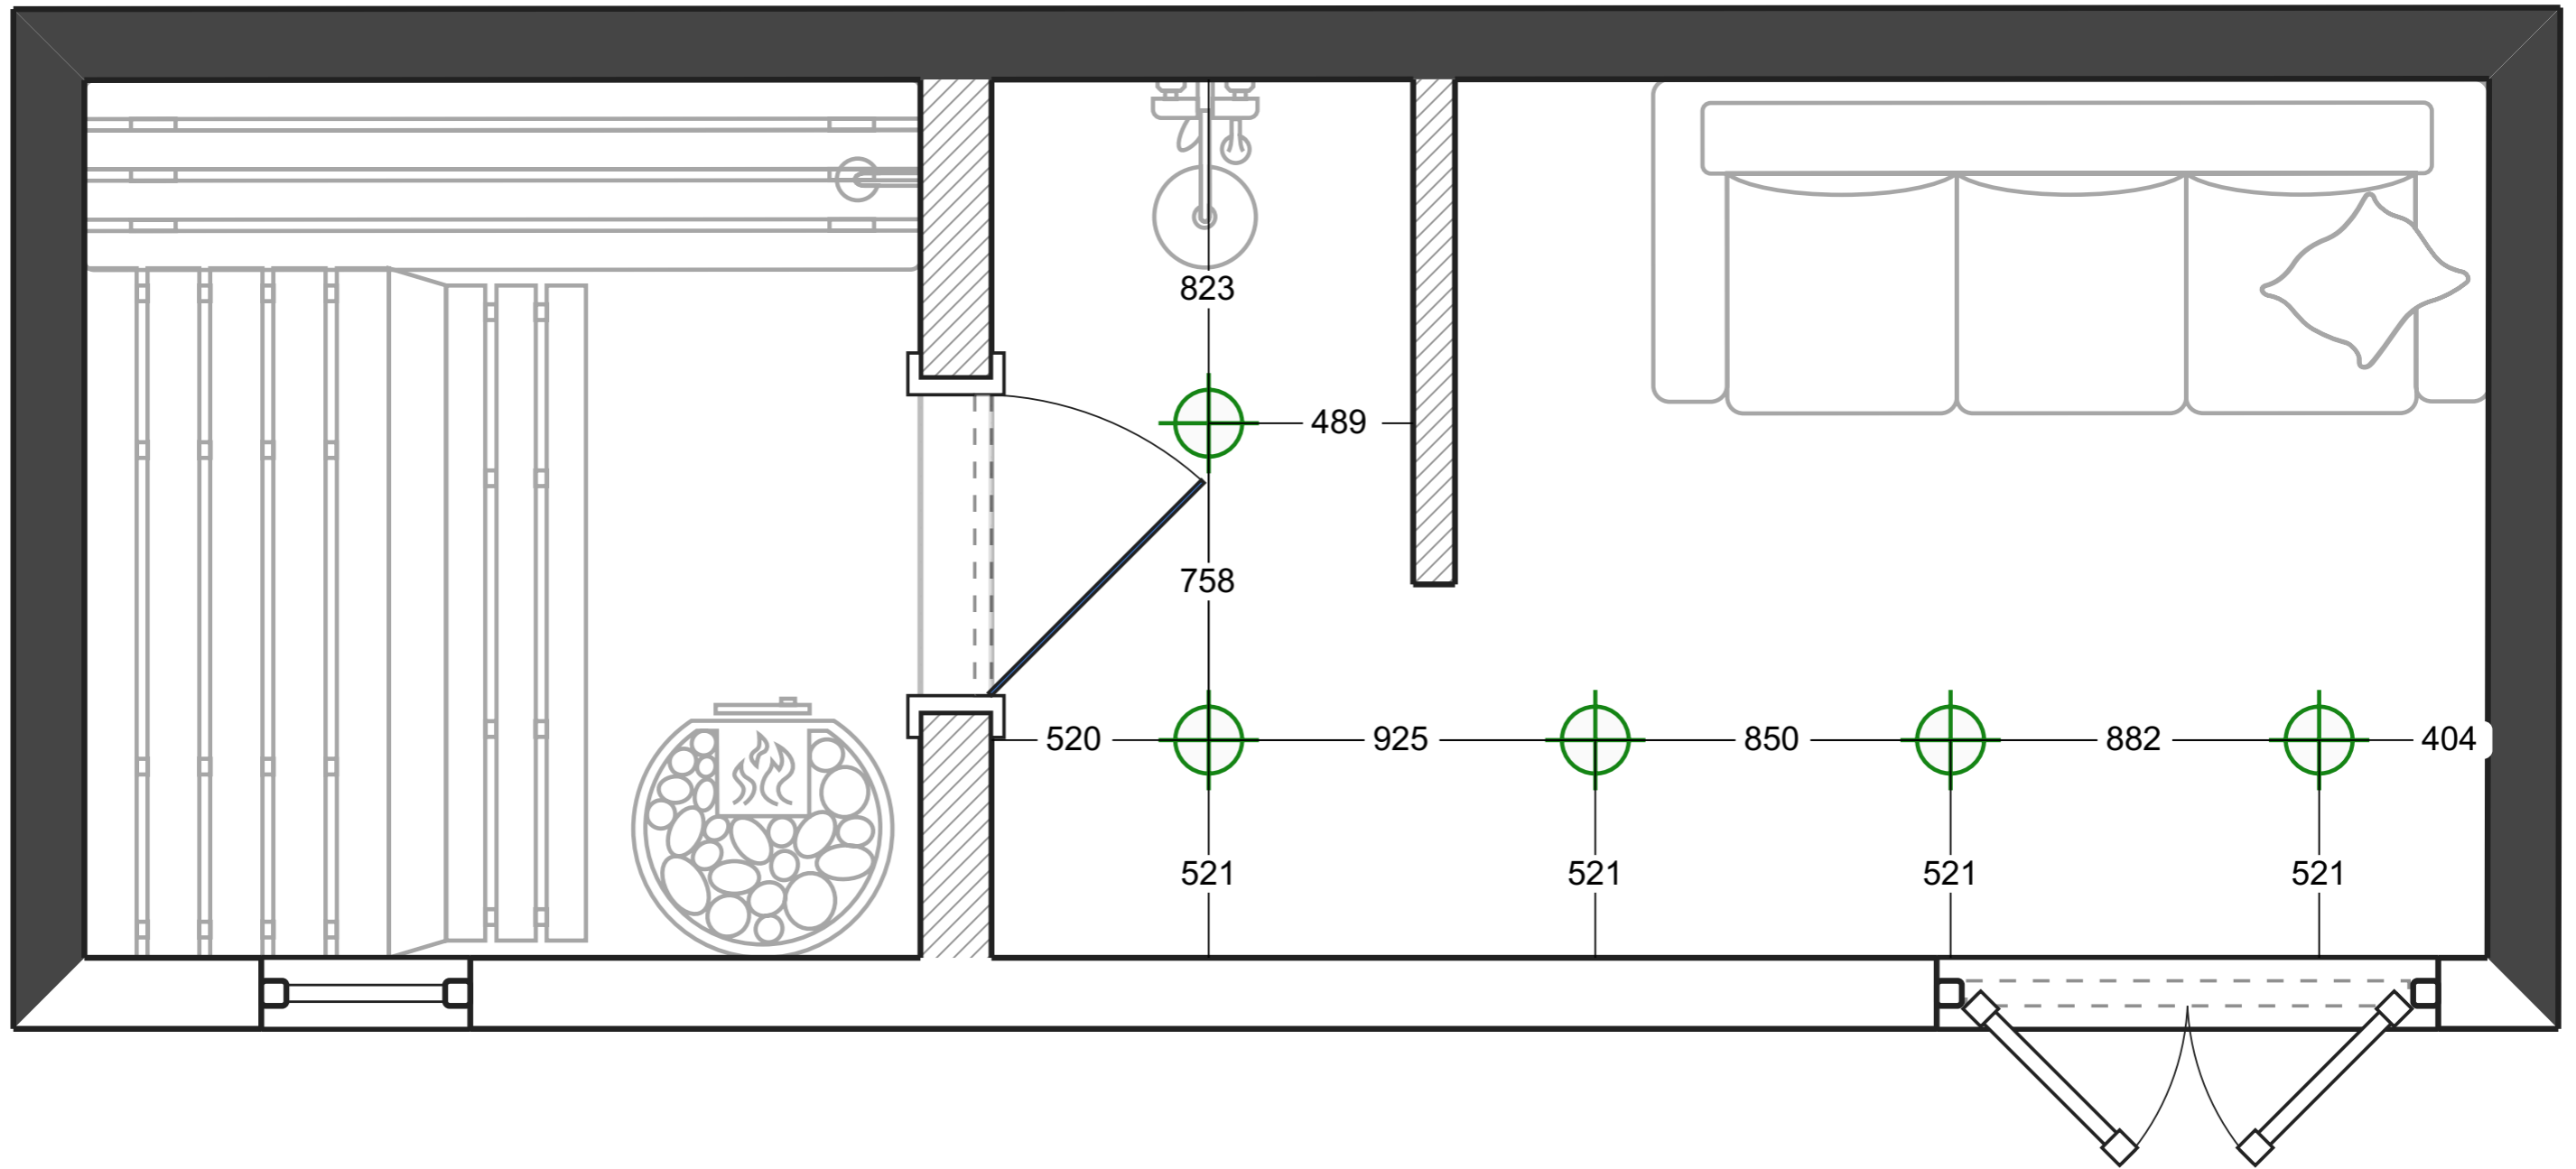


Условные обозначения:

 Светильник встраиваемый


Теплые полы

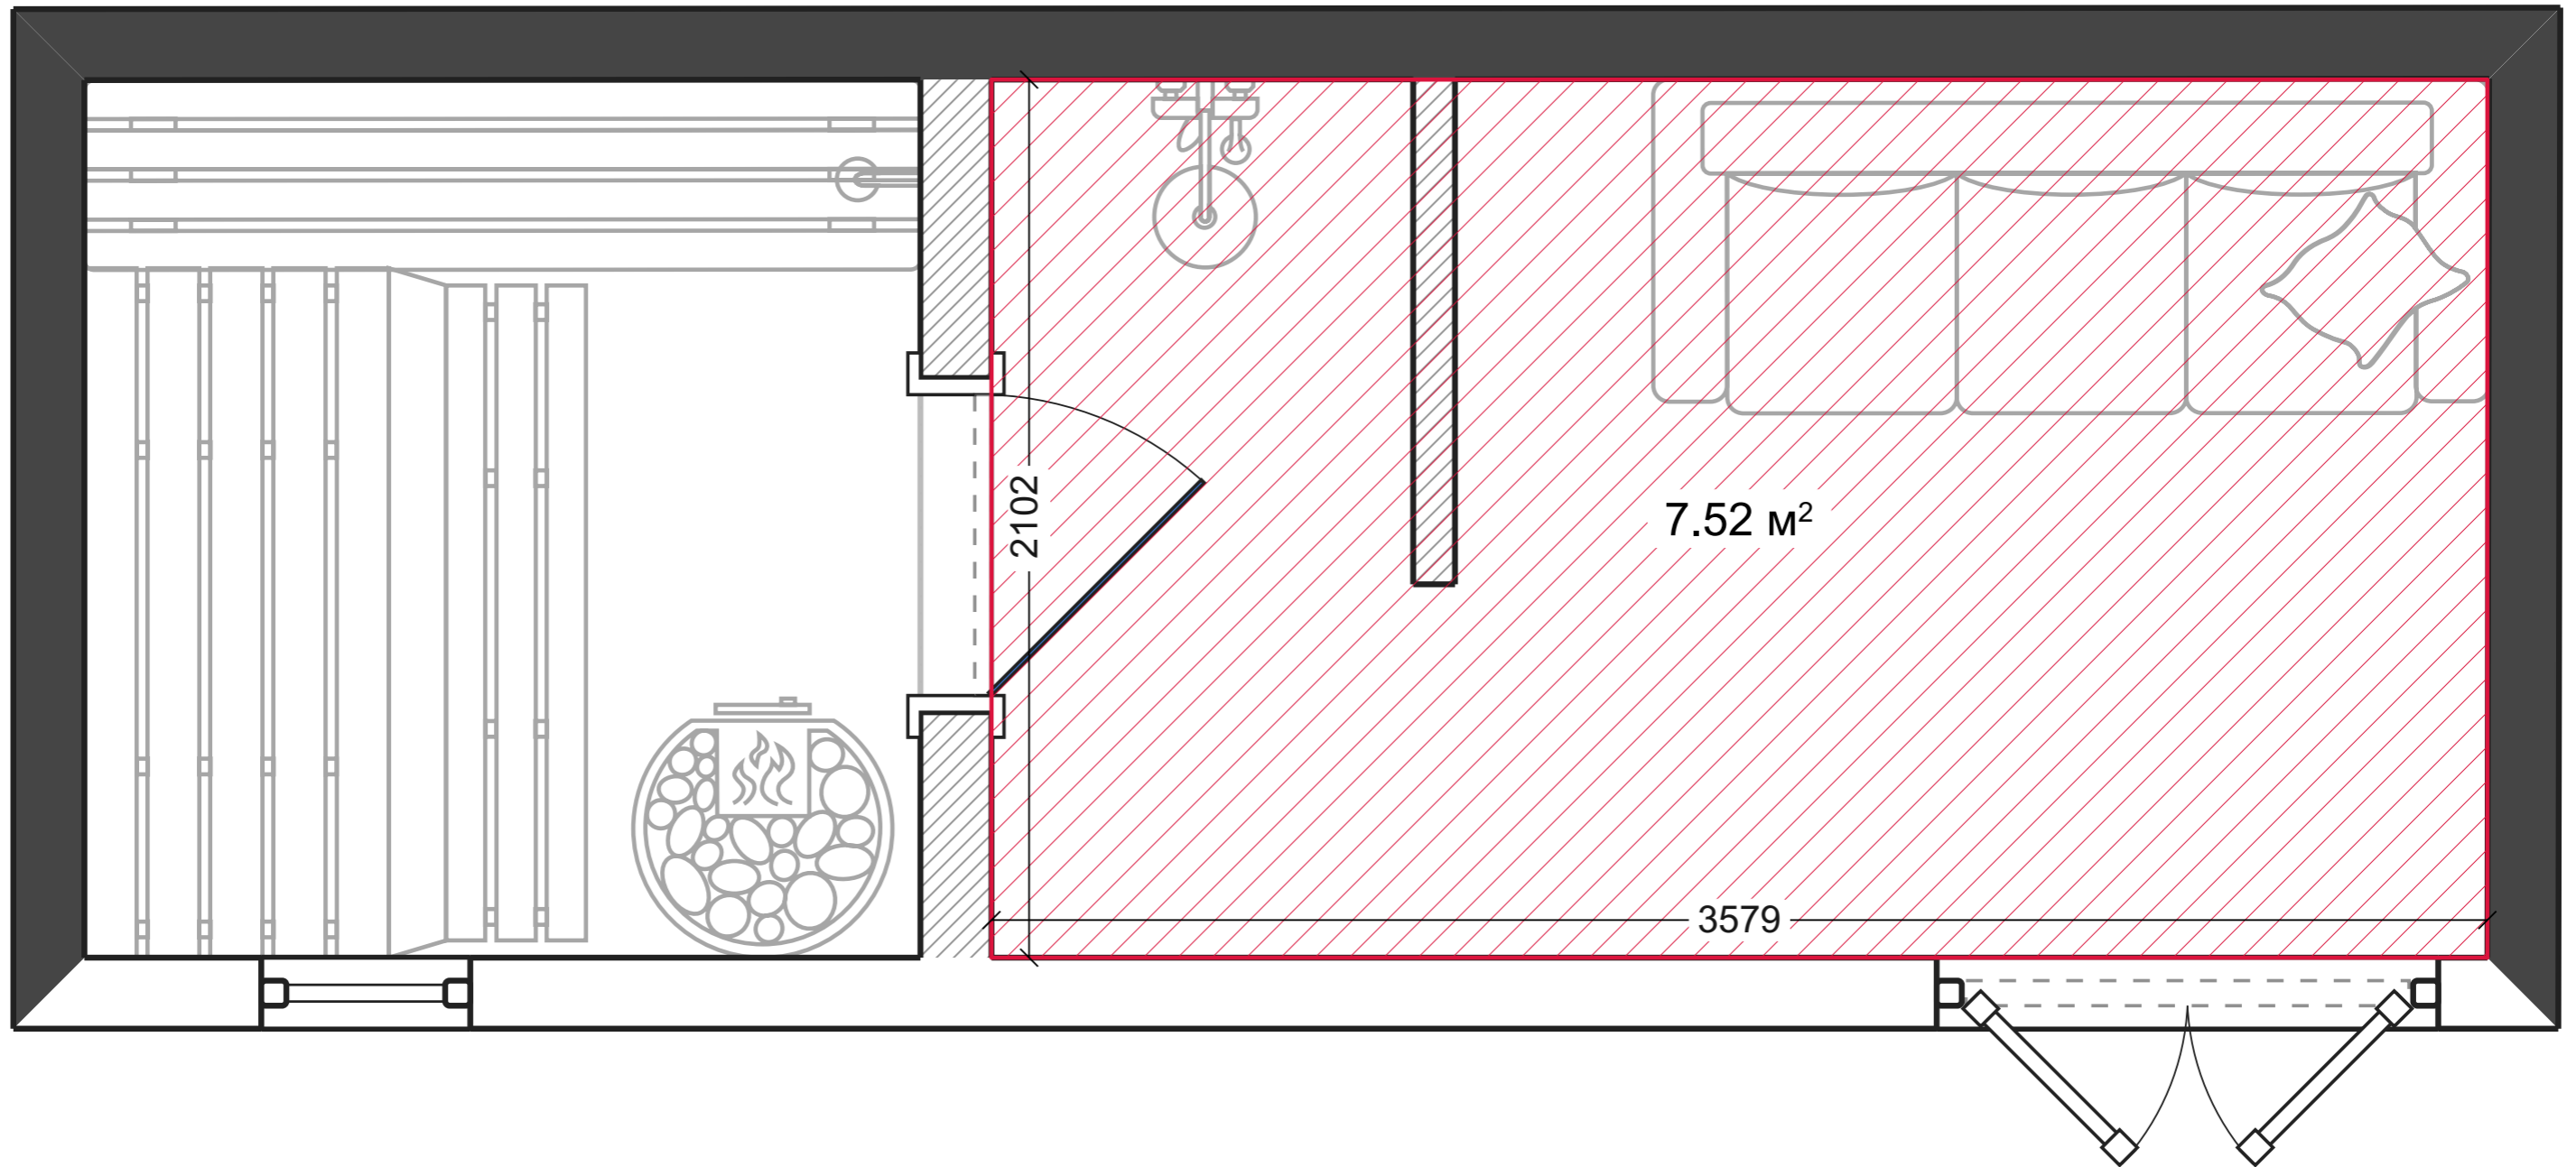

Условные обозначения:

 Кабельный теплый пол


Напольные покрытия

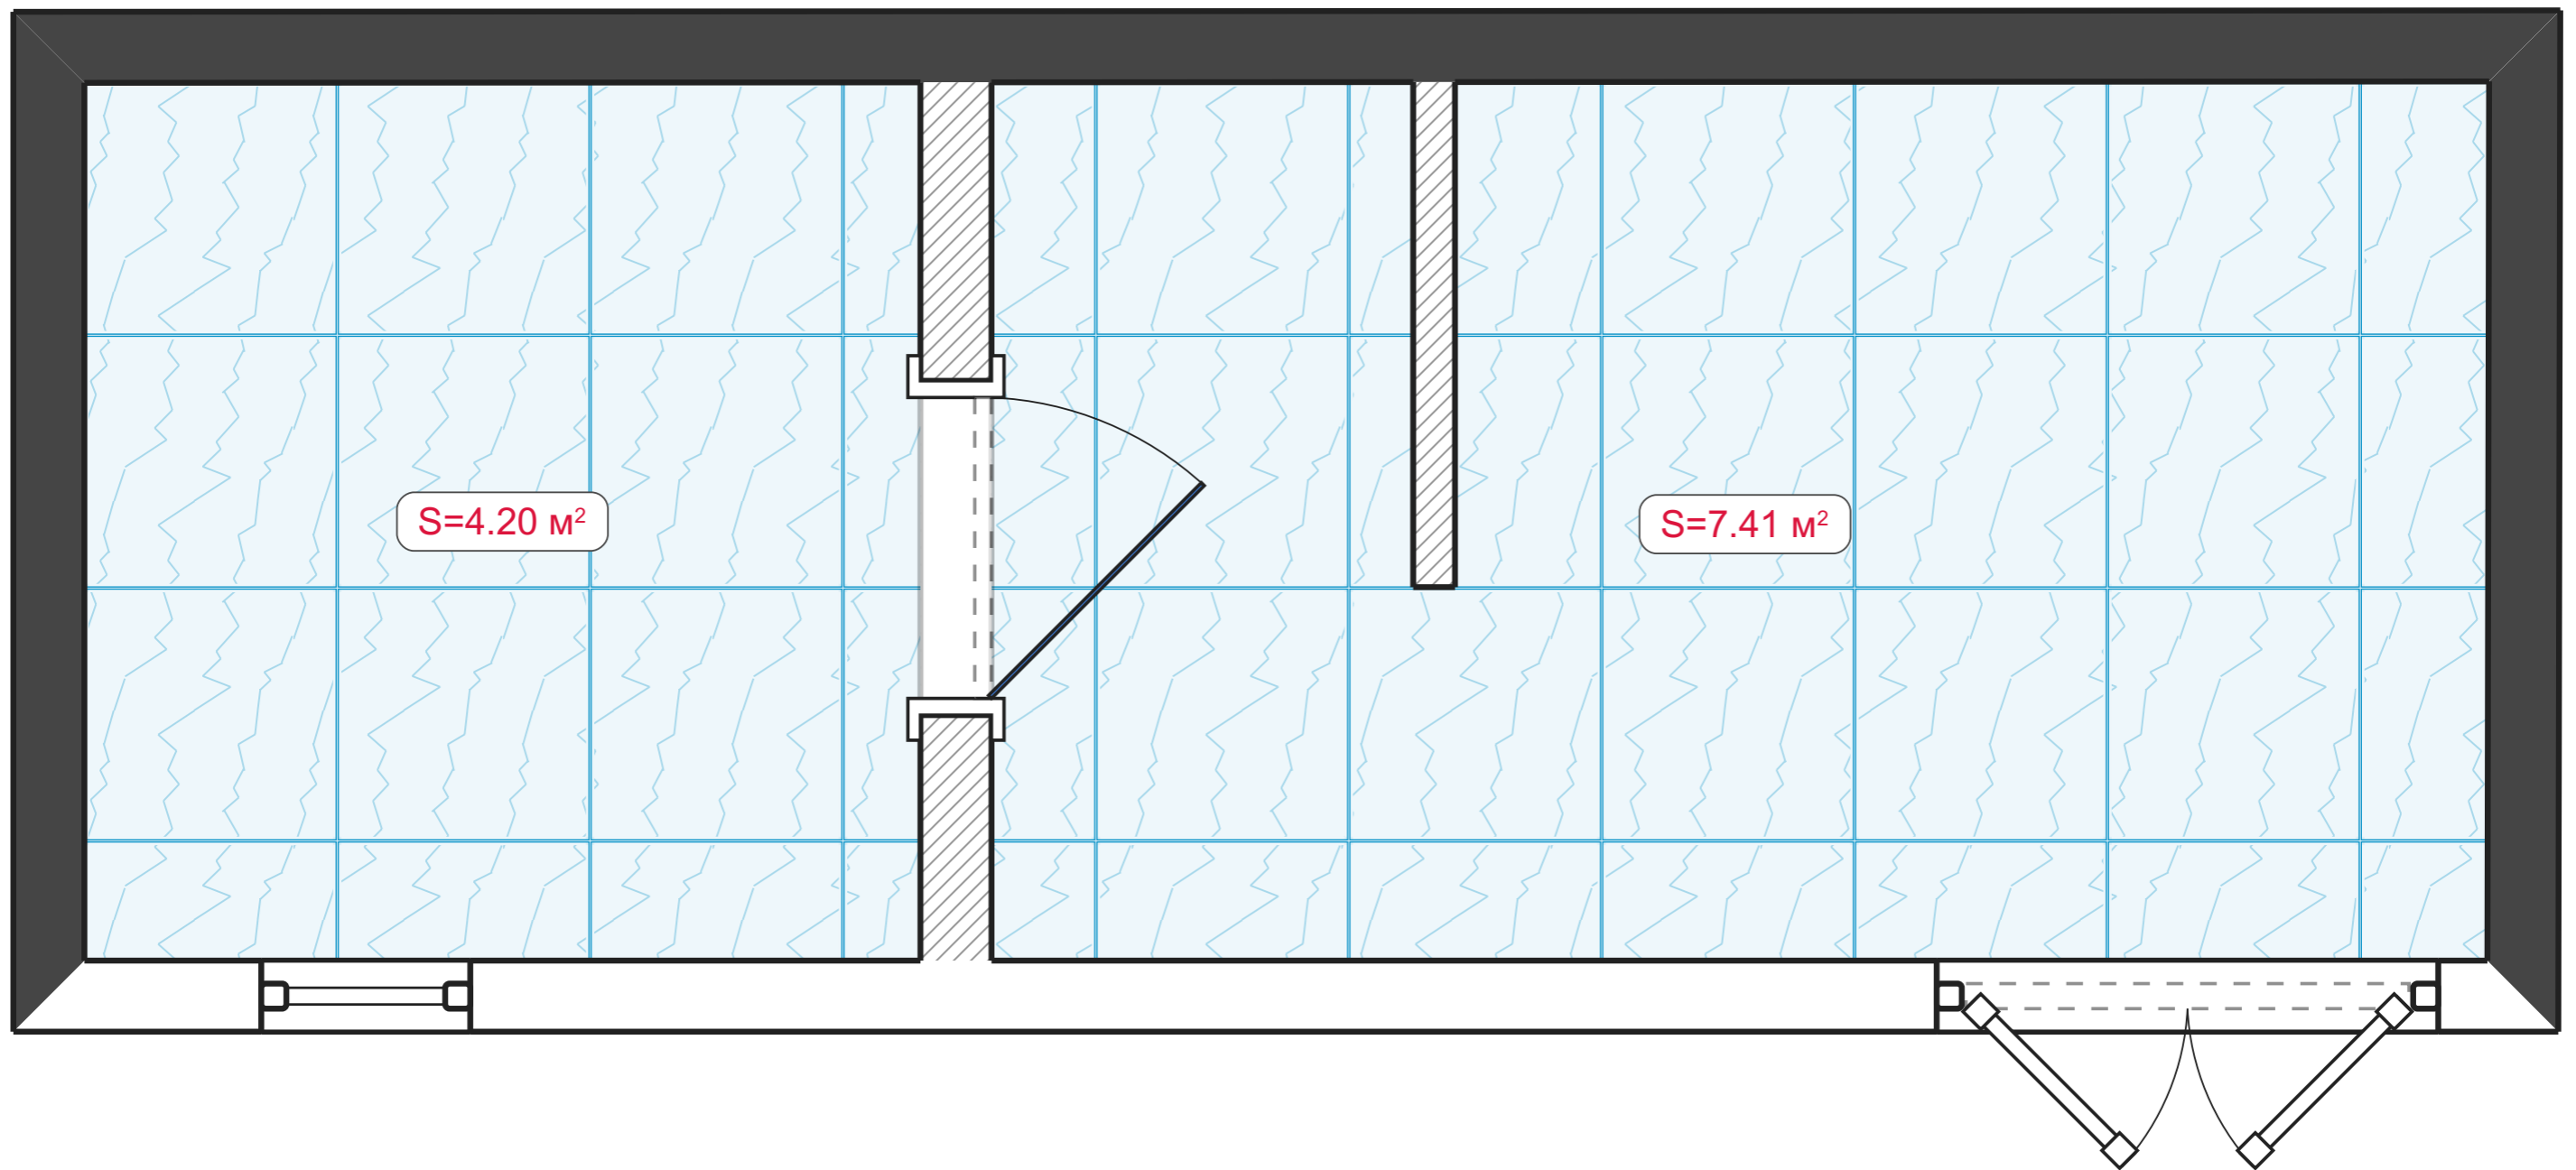


Условные обозначения:



Керамогранит под мрамор

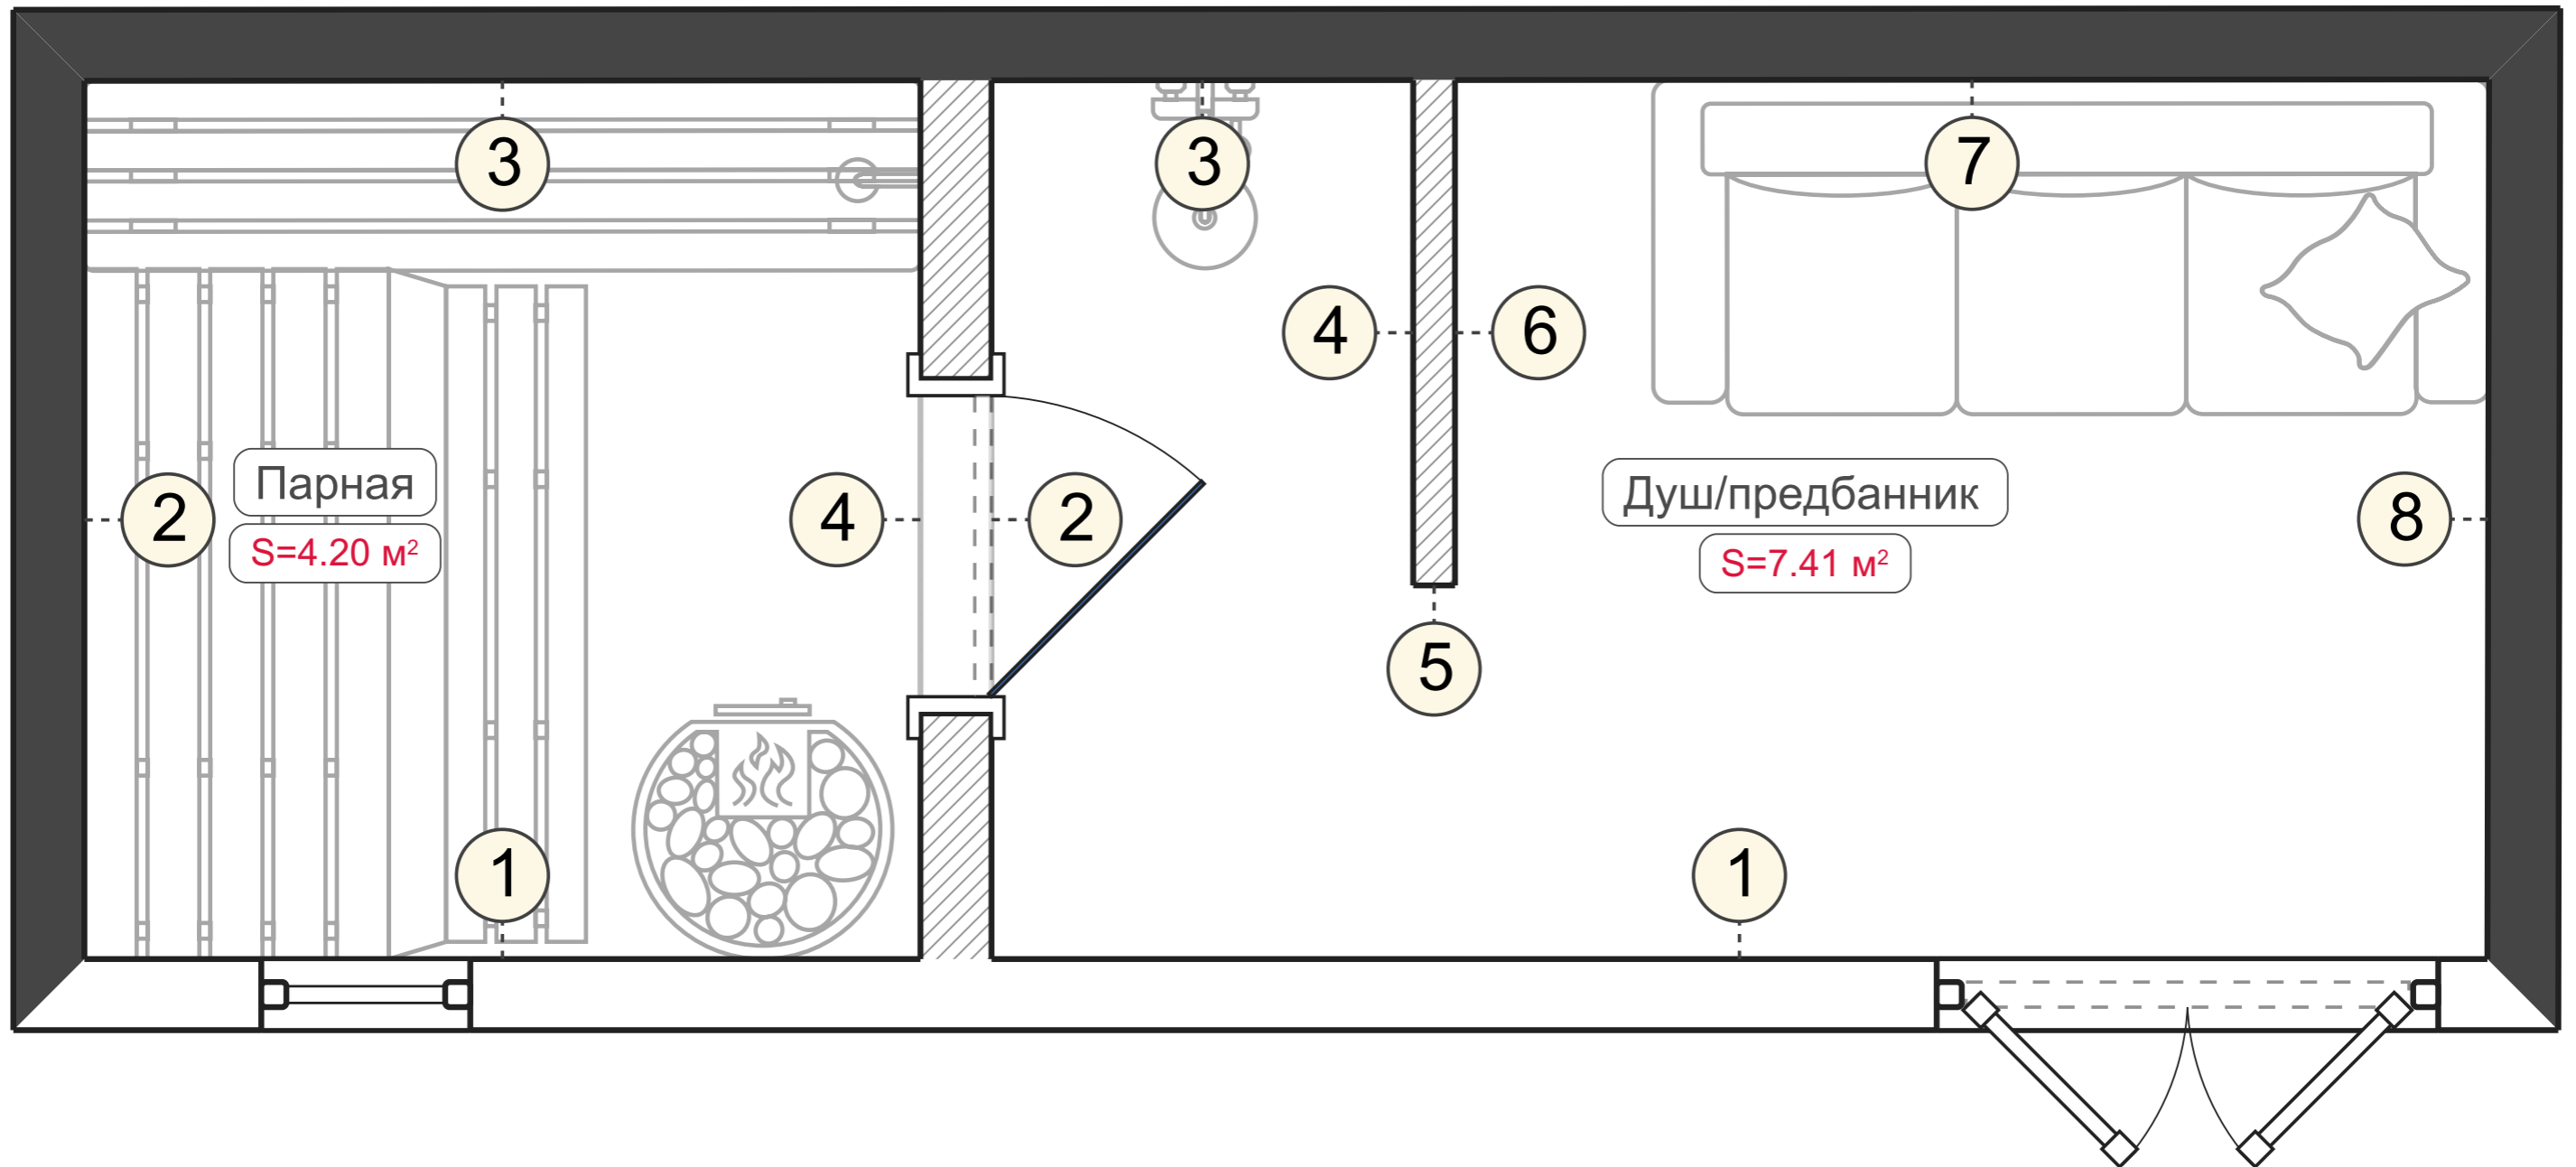

Развертки стен. Душ/предбанник (1-8)

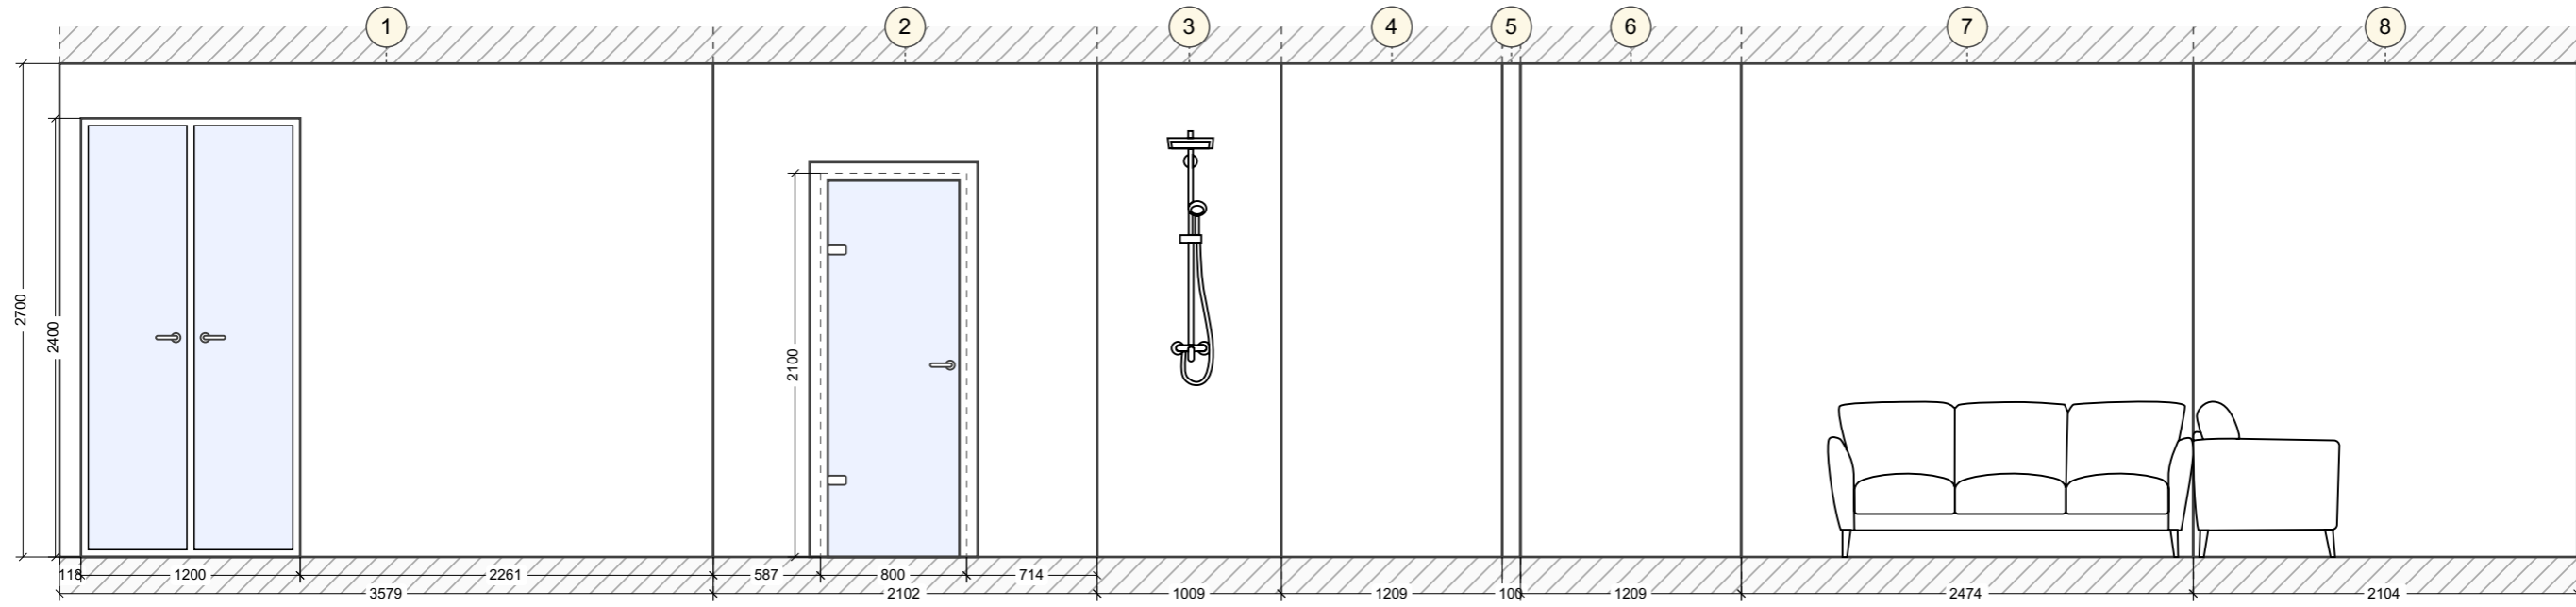

Развертки стен. Парная (1-4)

