

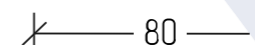
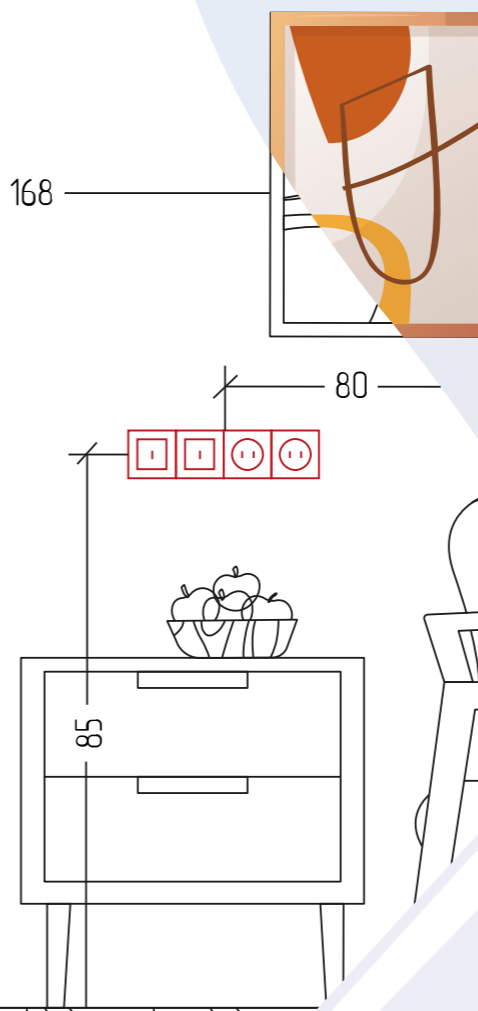


Карго-дом "Асимметрия"


Карго-дом "Асимметрия"

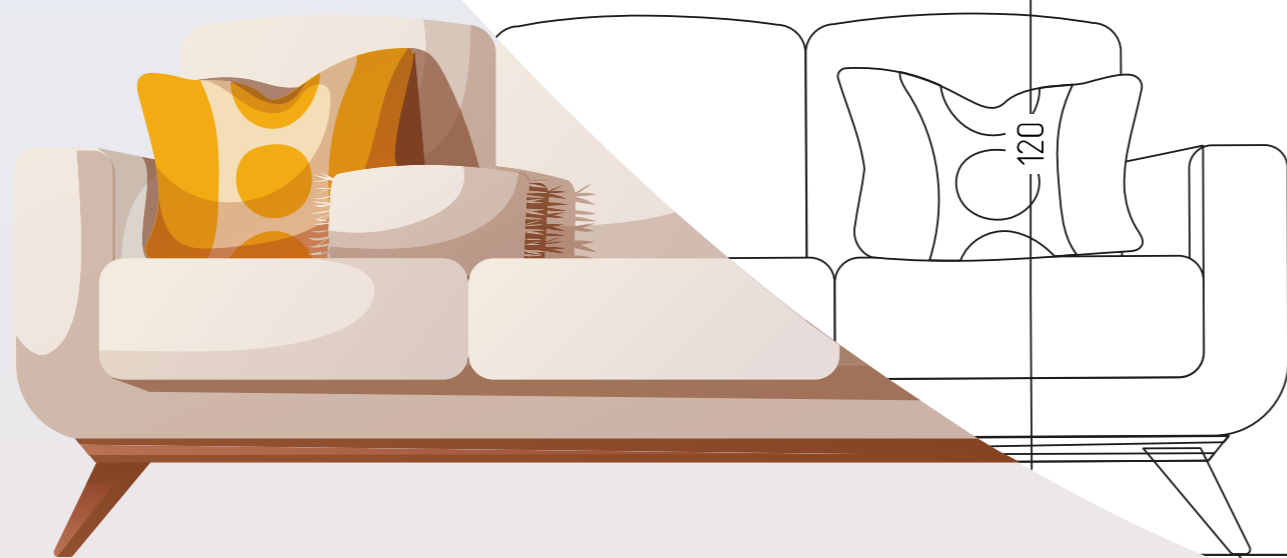

24КДС-КонтейнерДомСтрой, 2023

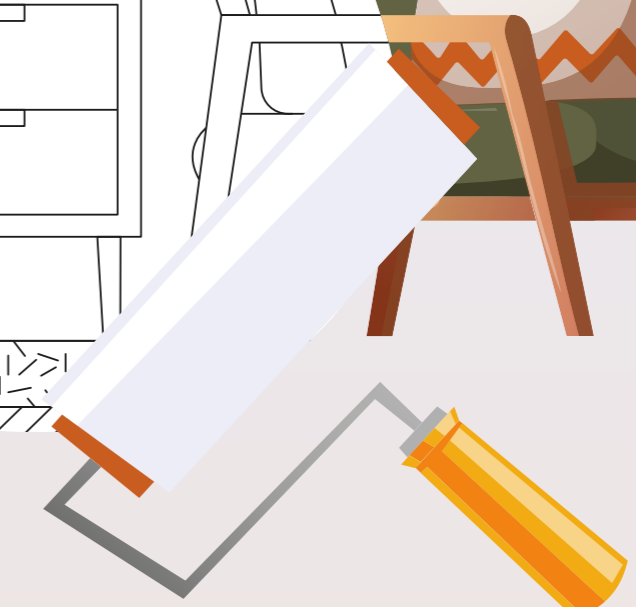


Исходный план

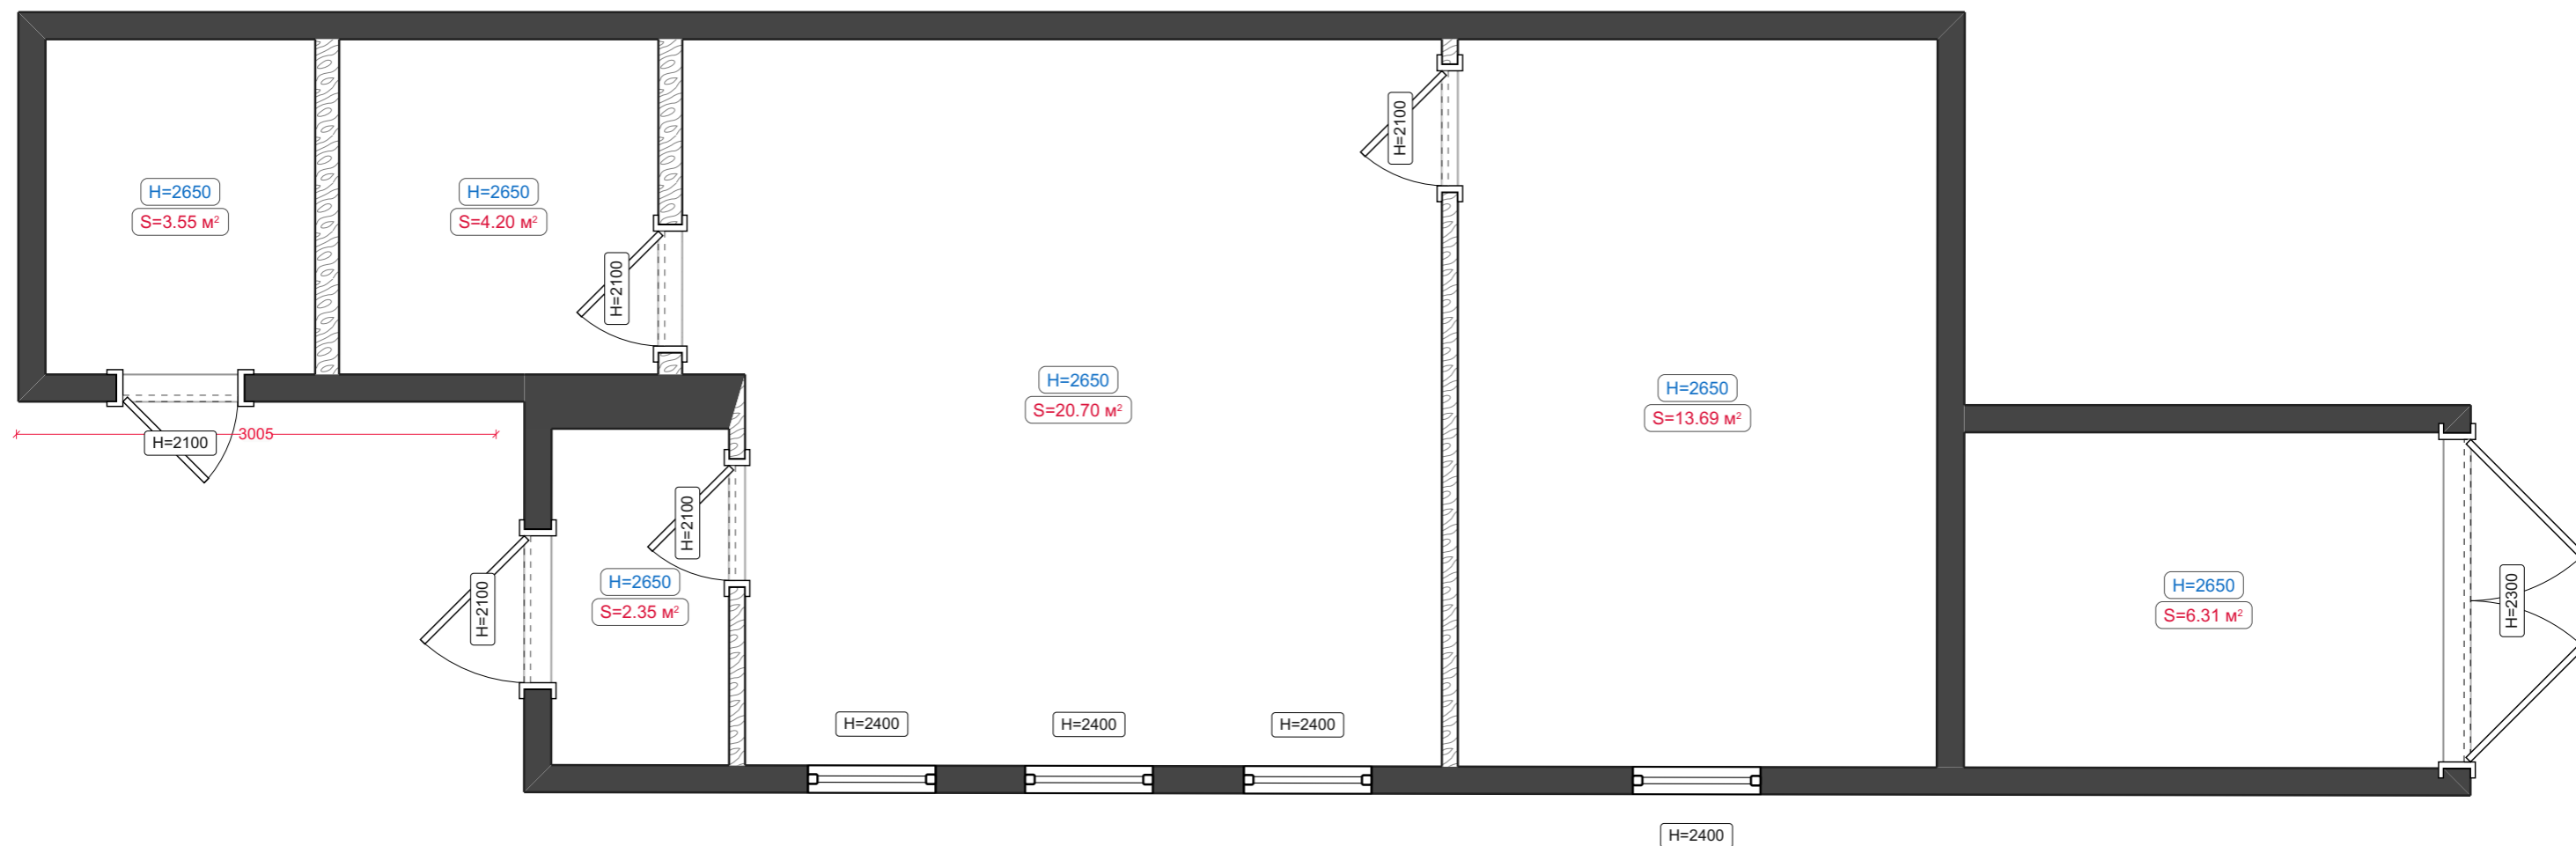


Условные обозначения:


 Материал: дерево

Перезгородки

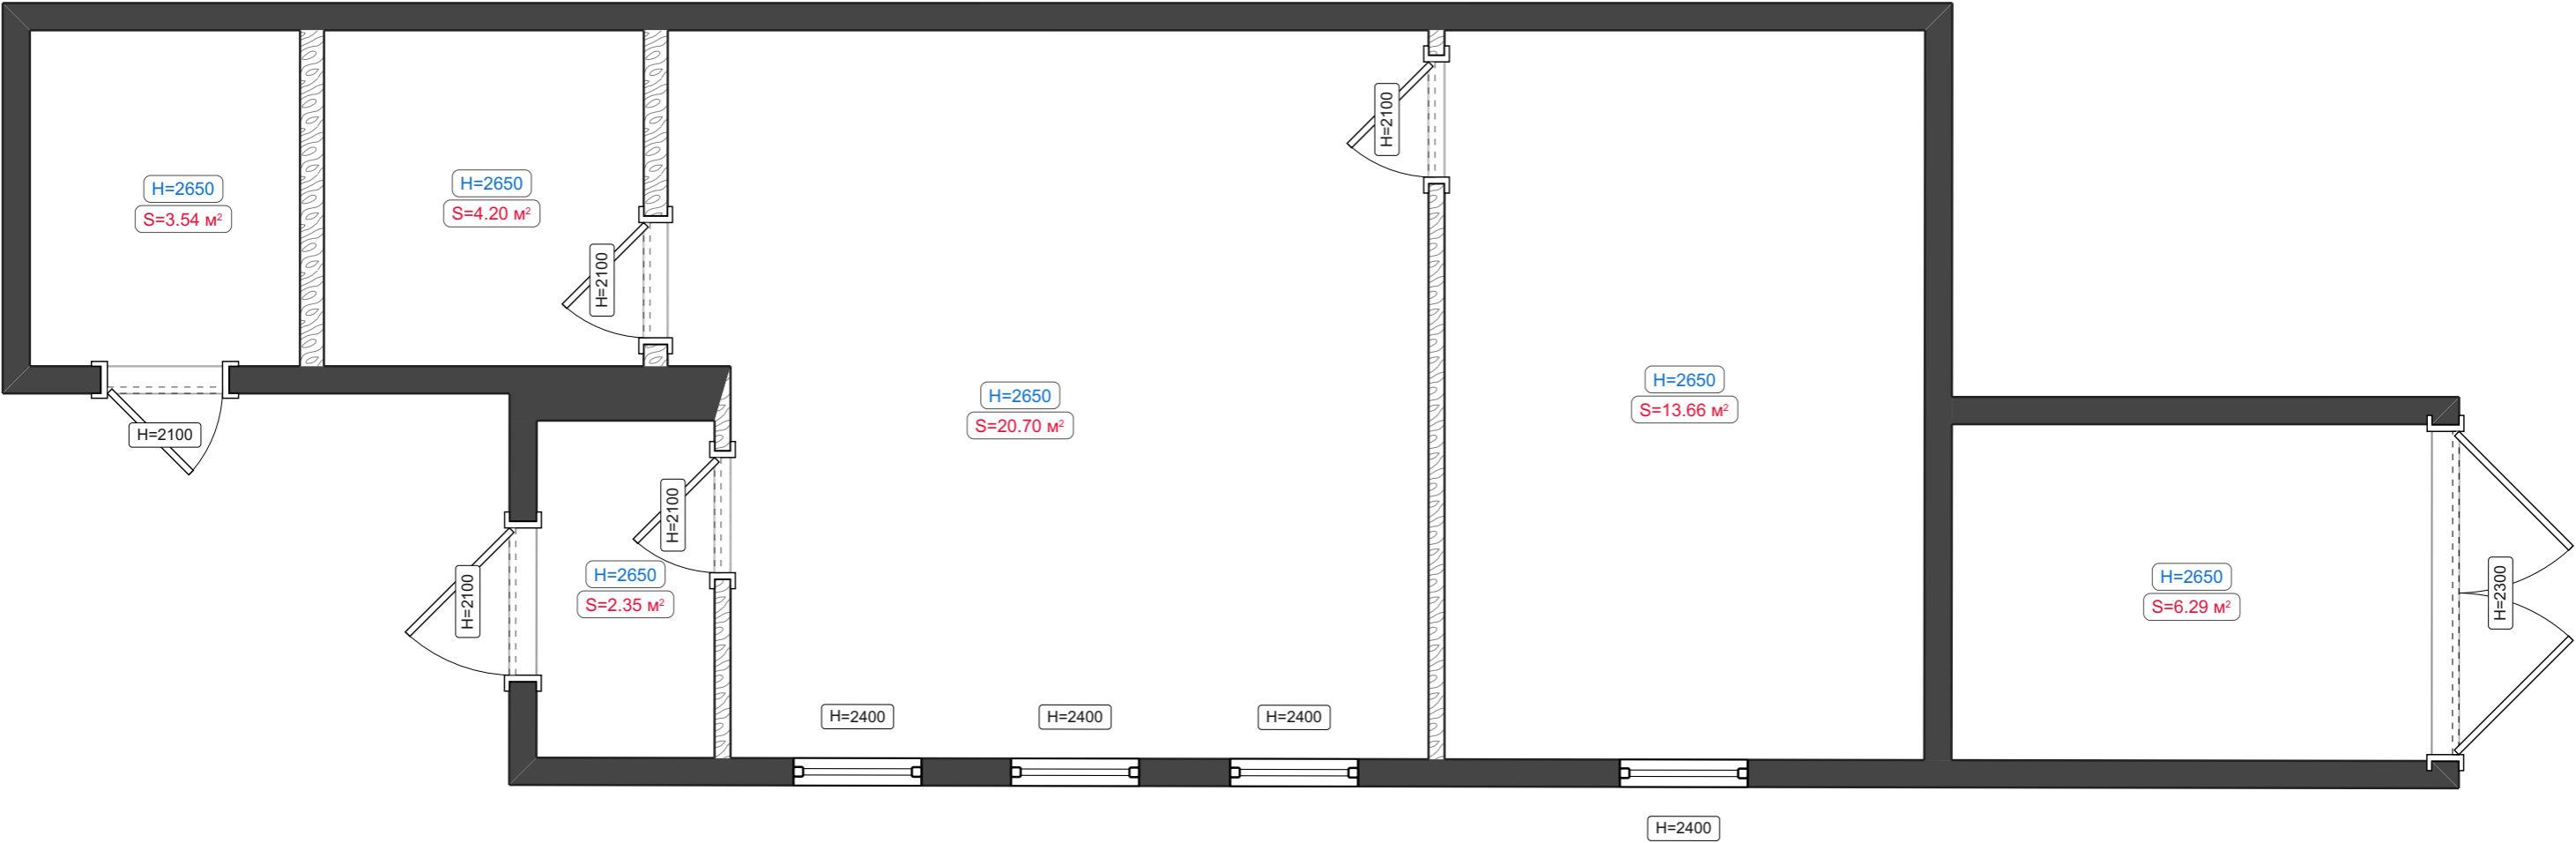


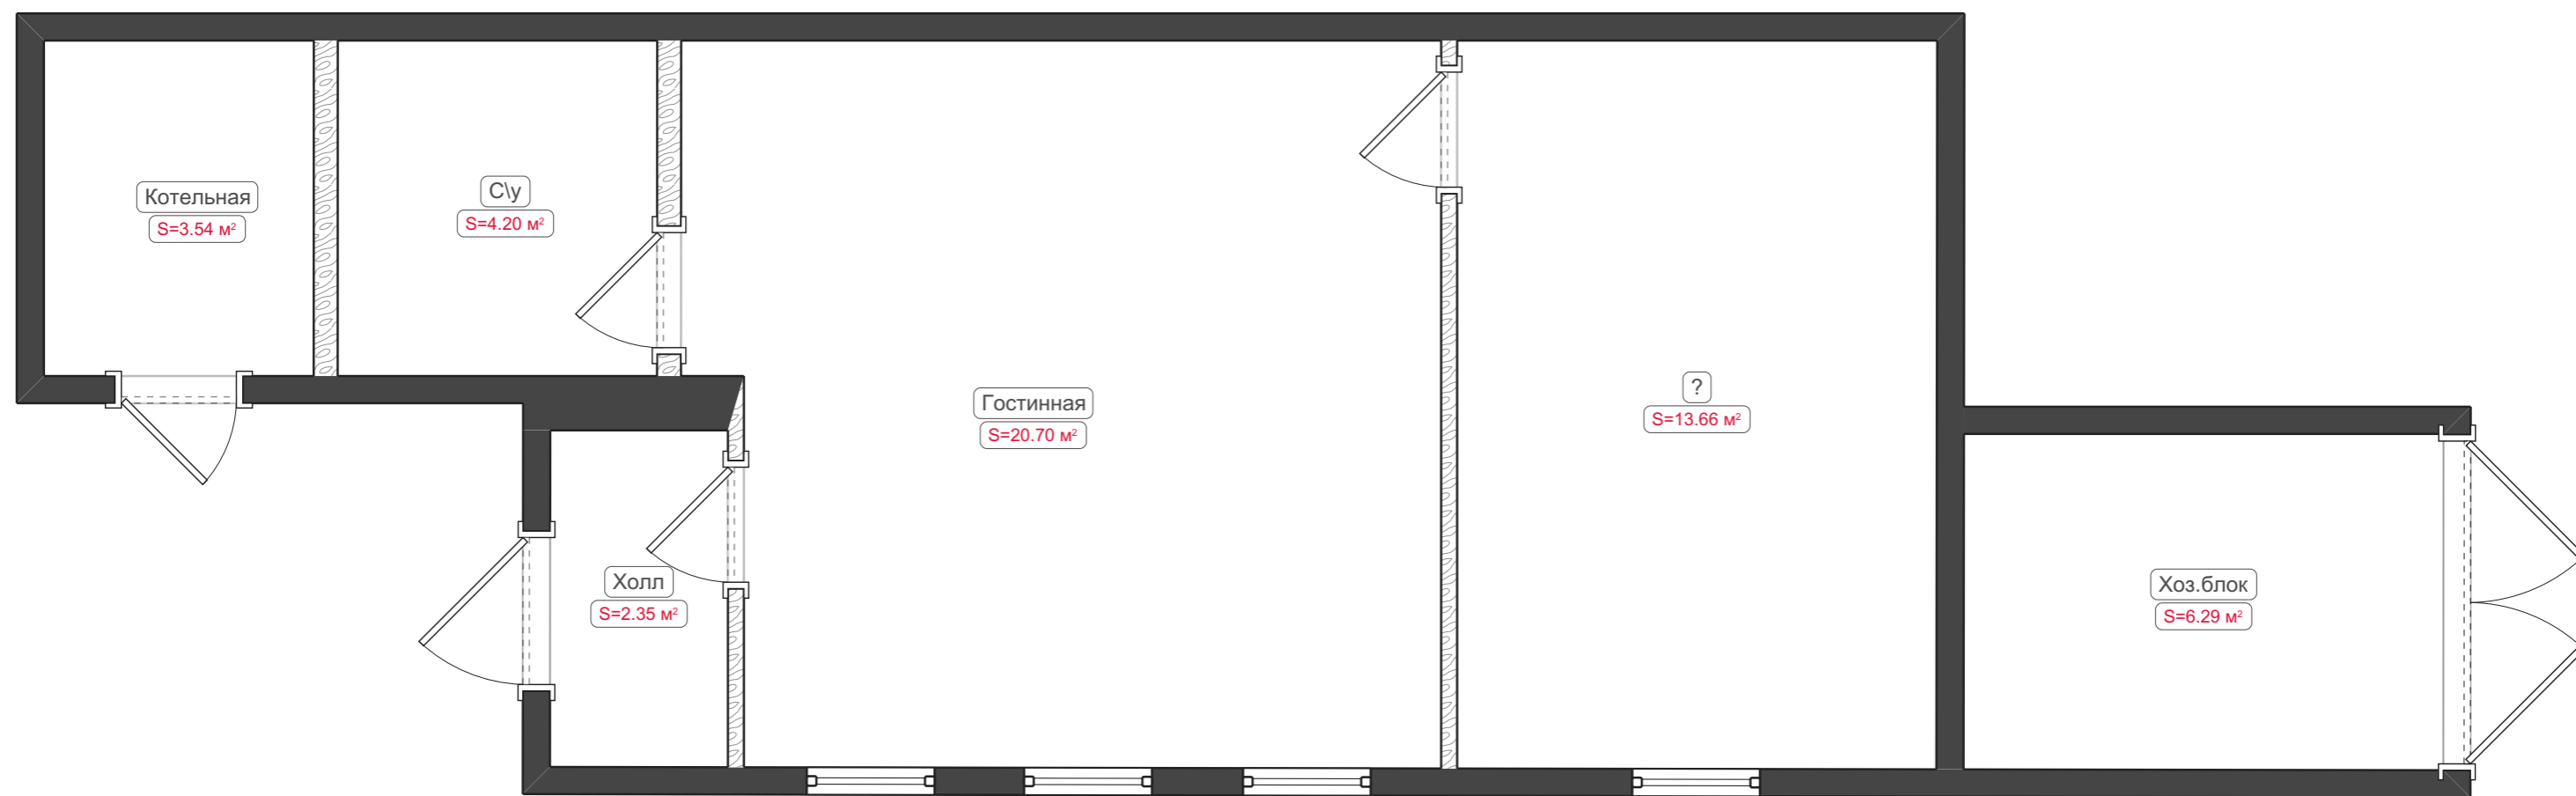



Развертки стен

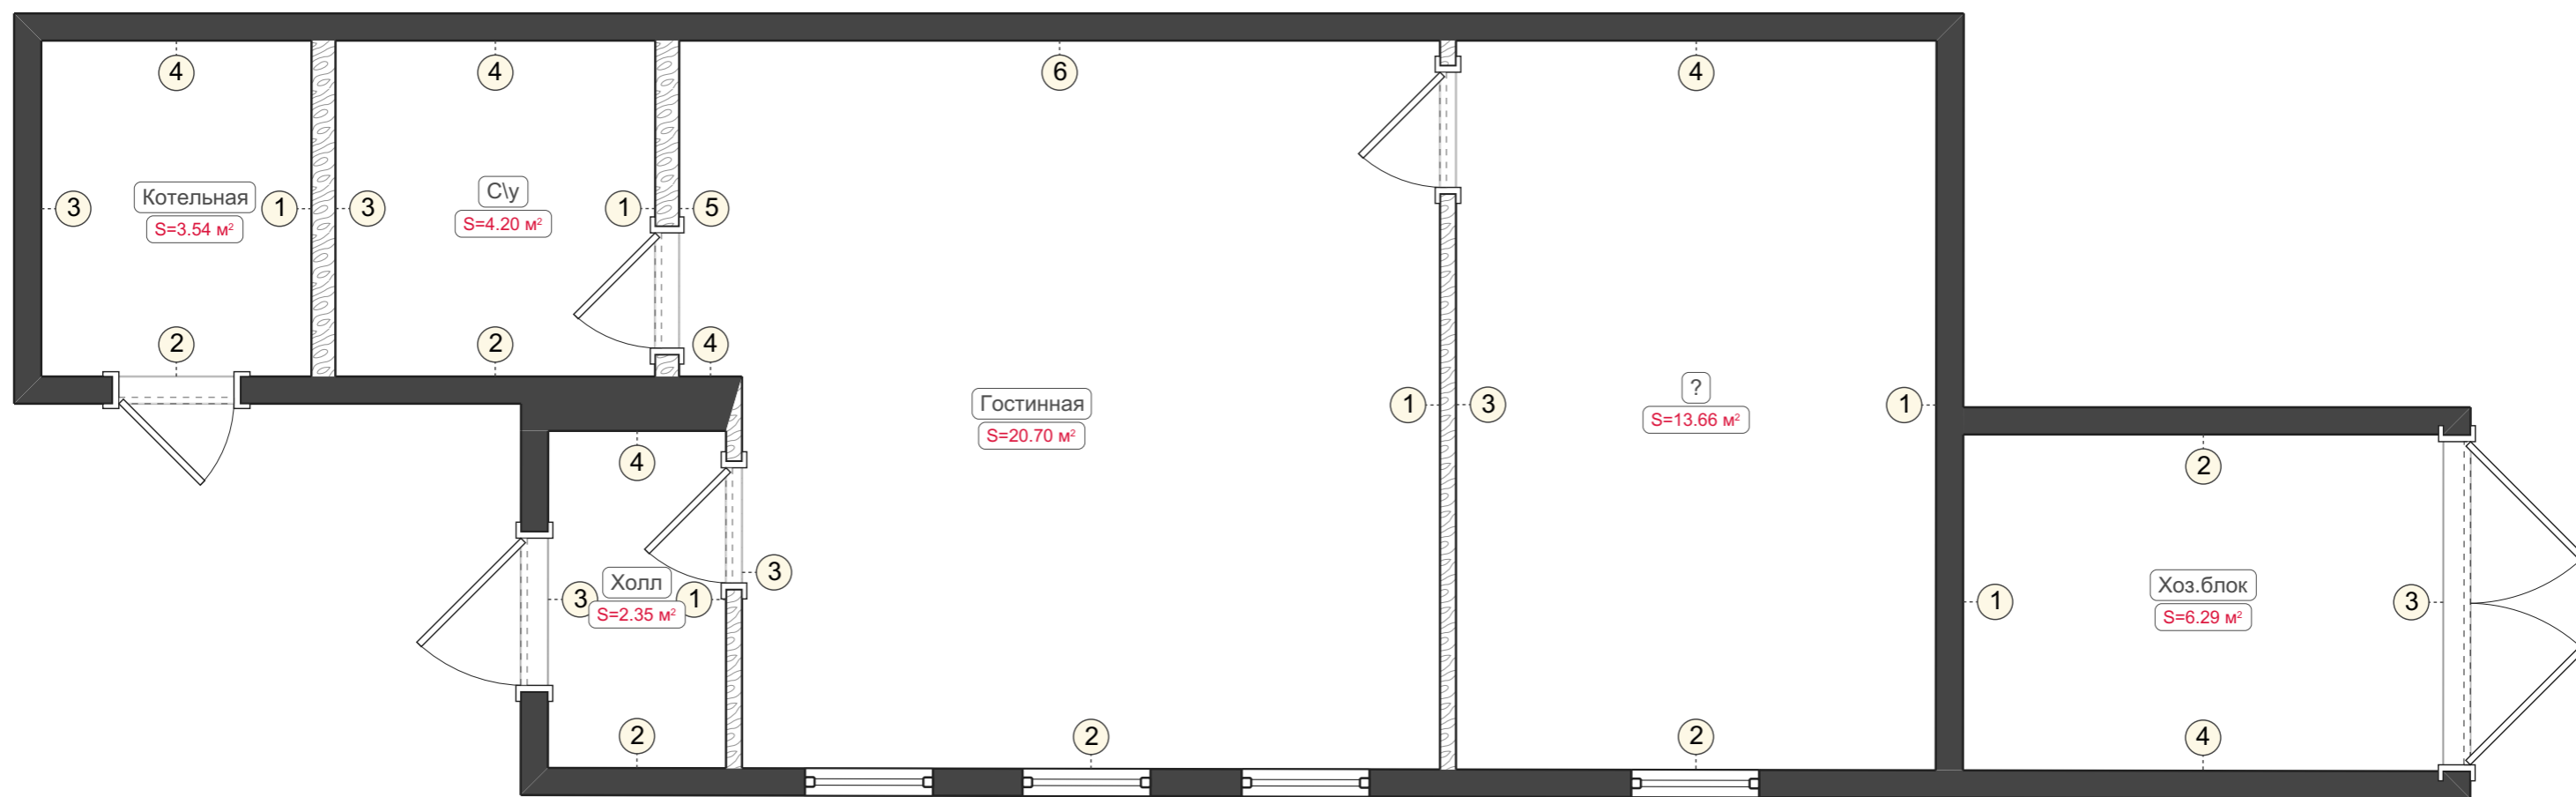


Развертки стен. Гостинная (1-6)

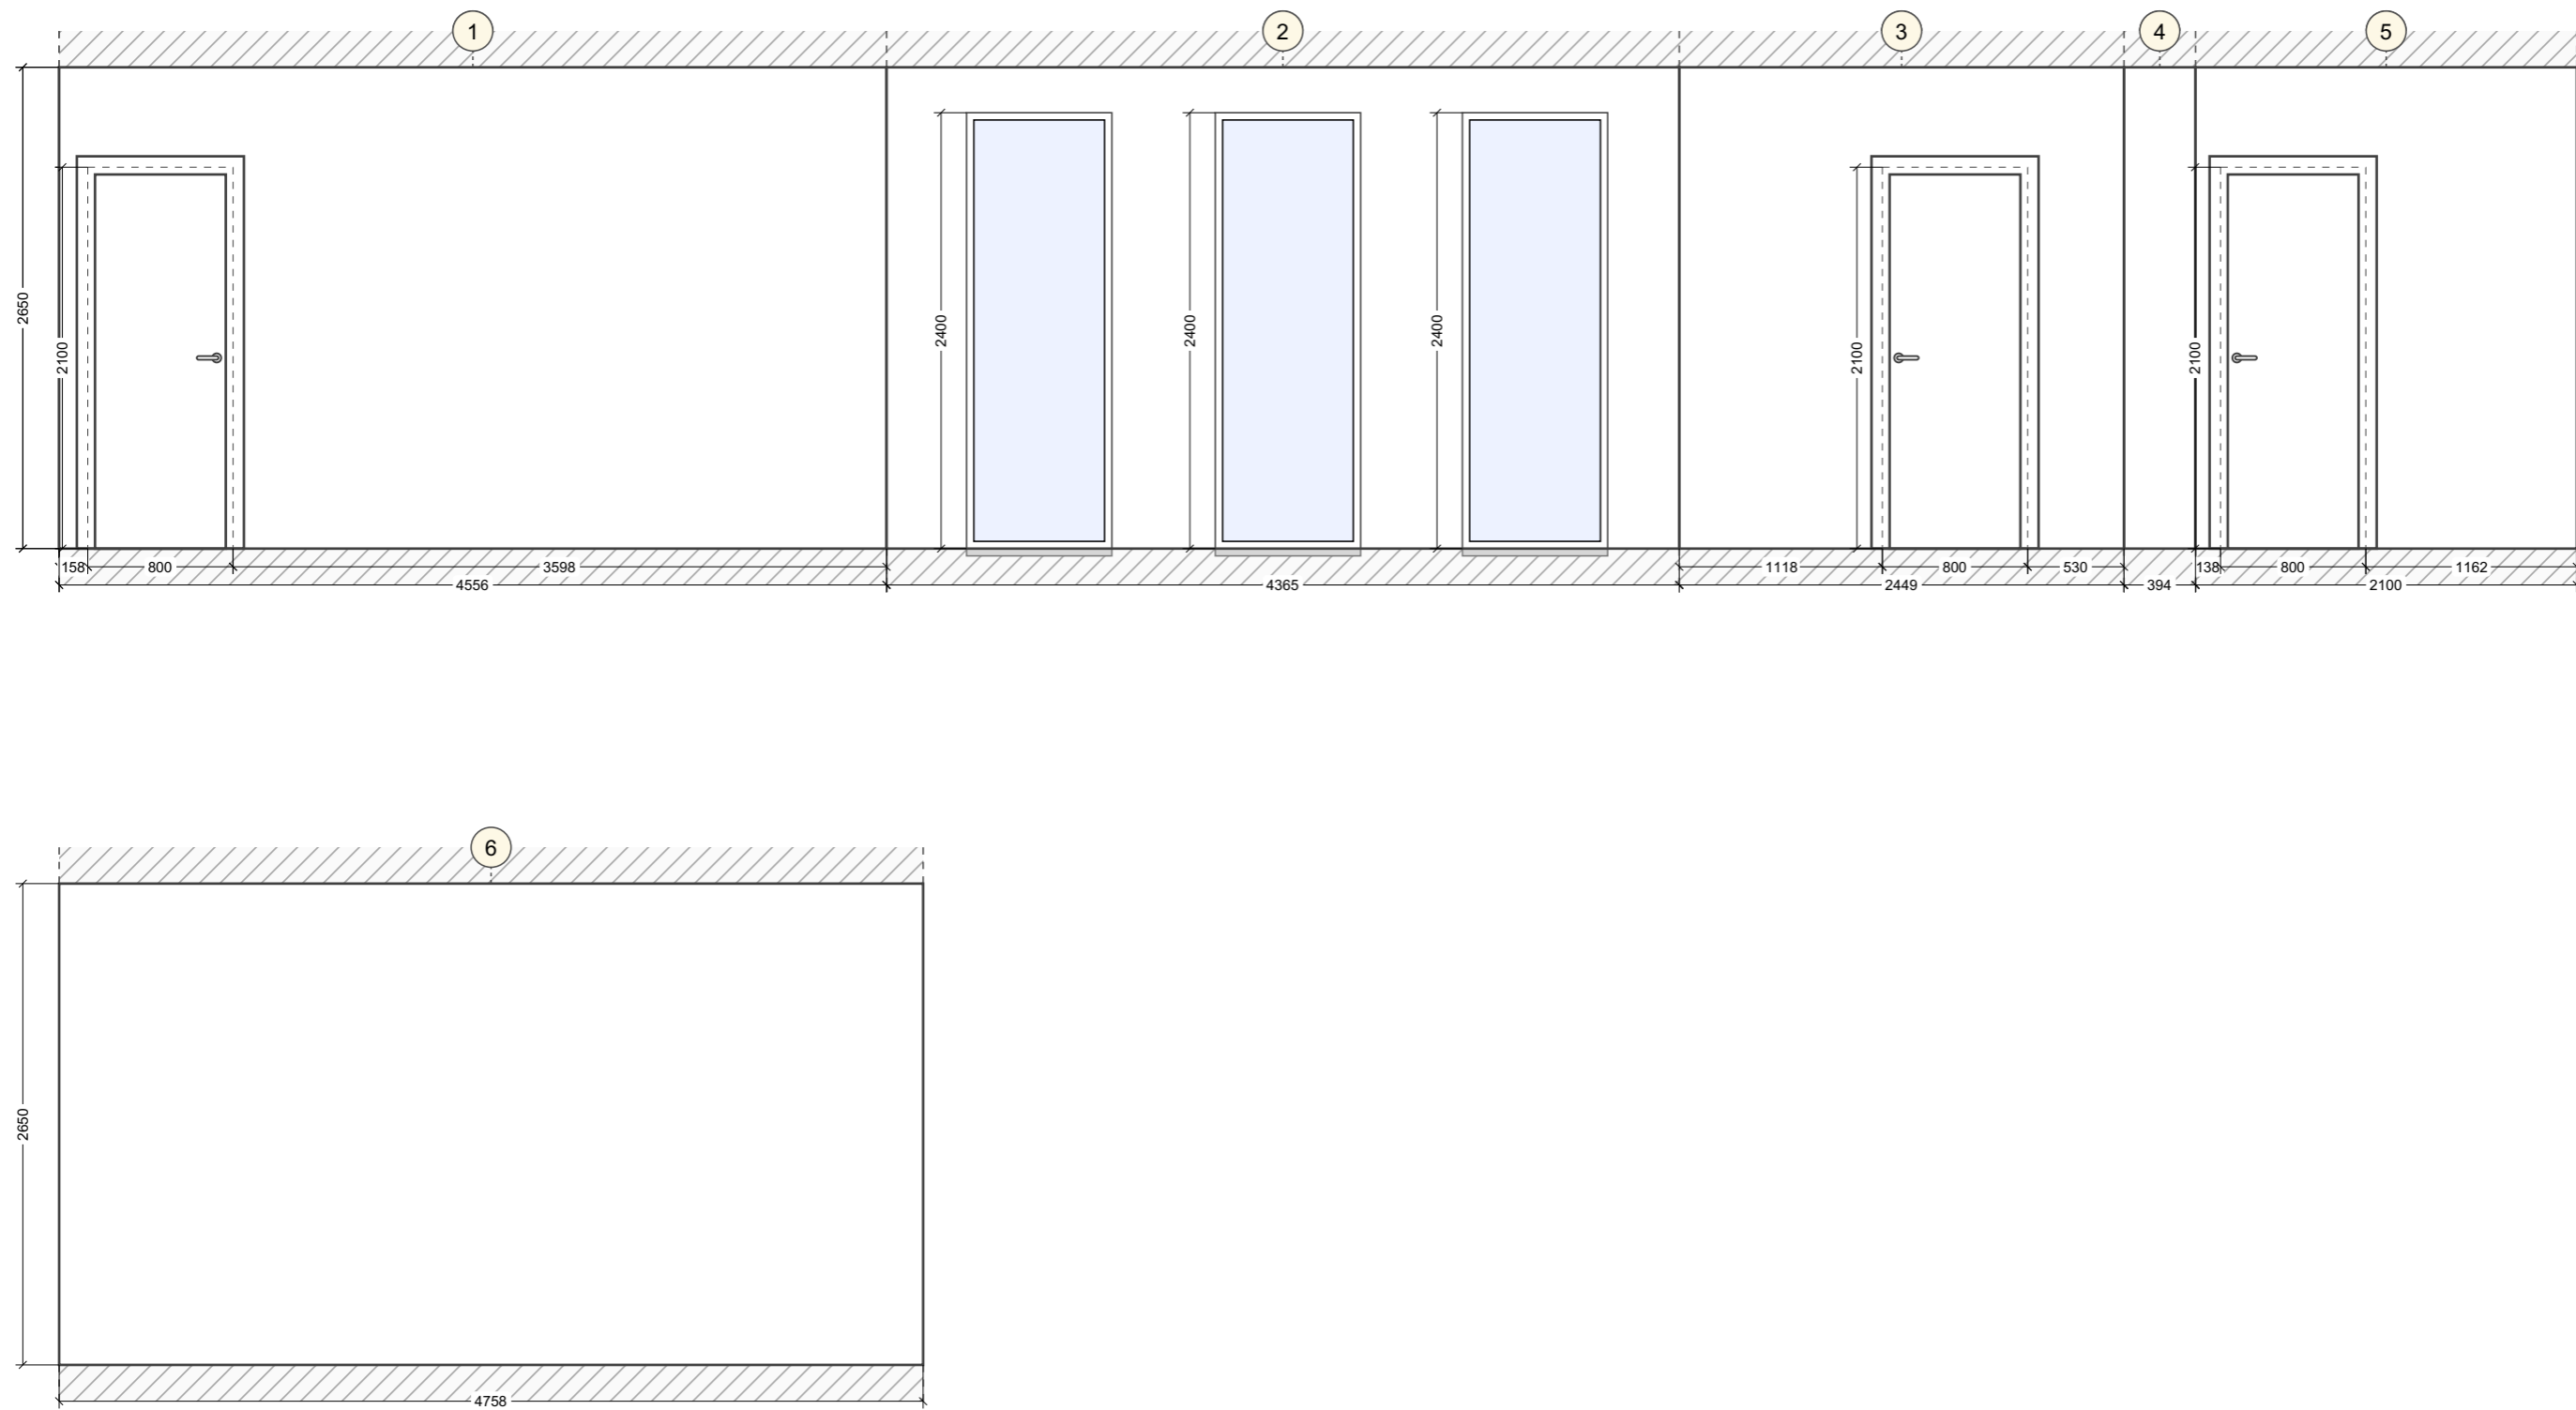


Развертки стен. Помещение без названия (1-4)

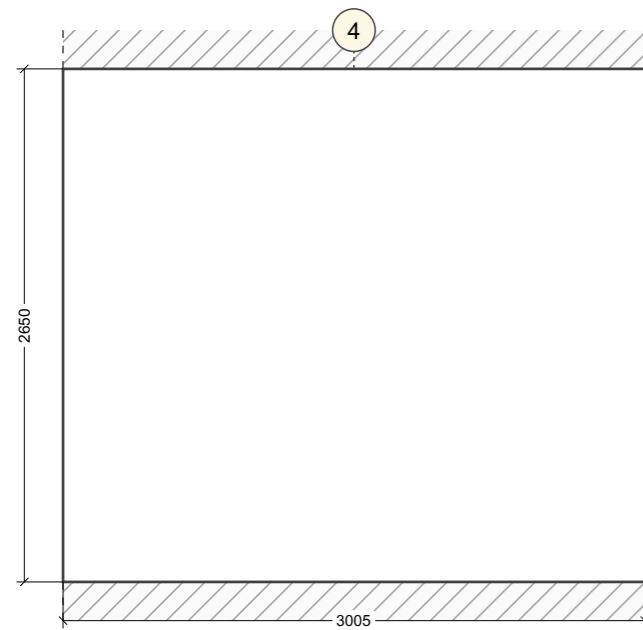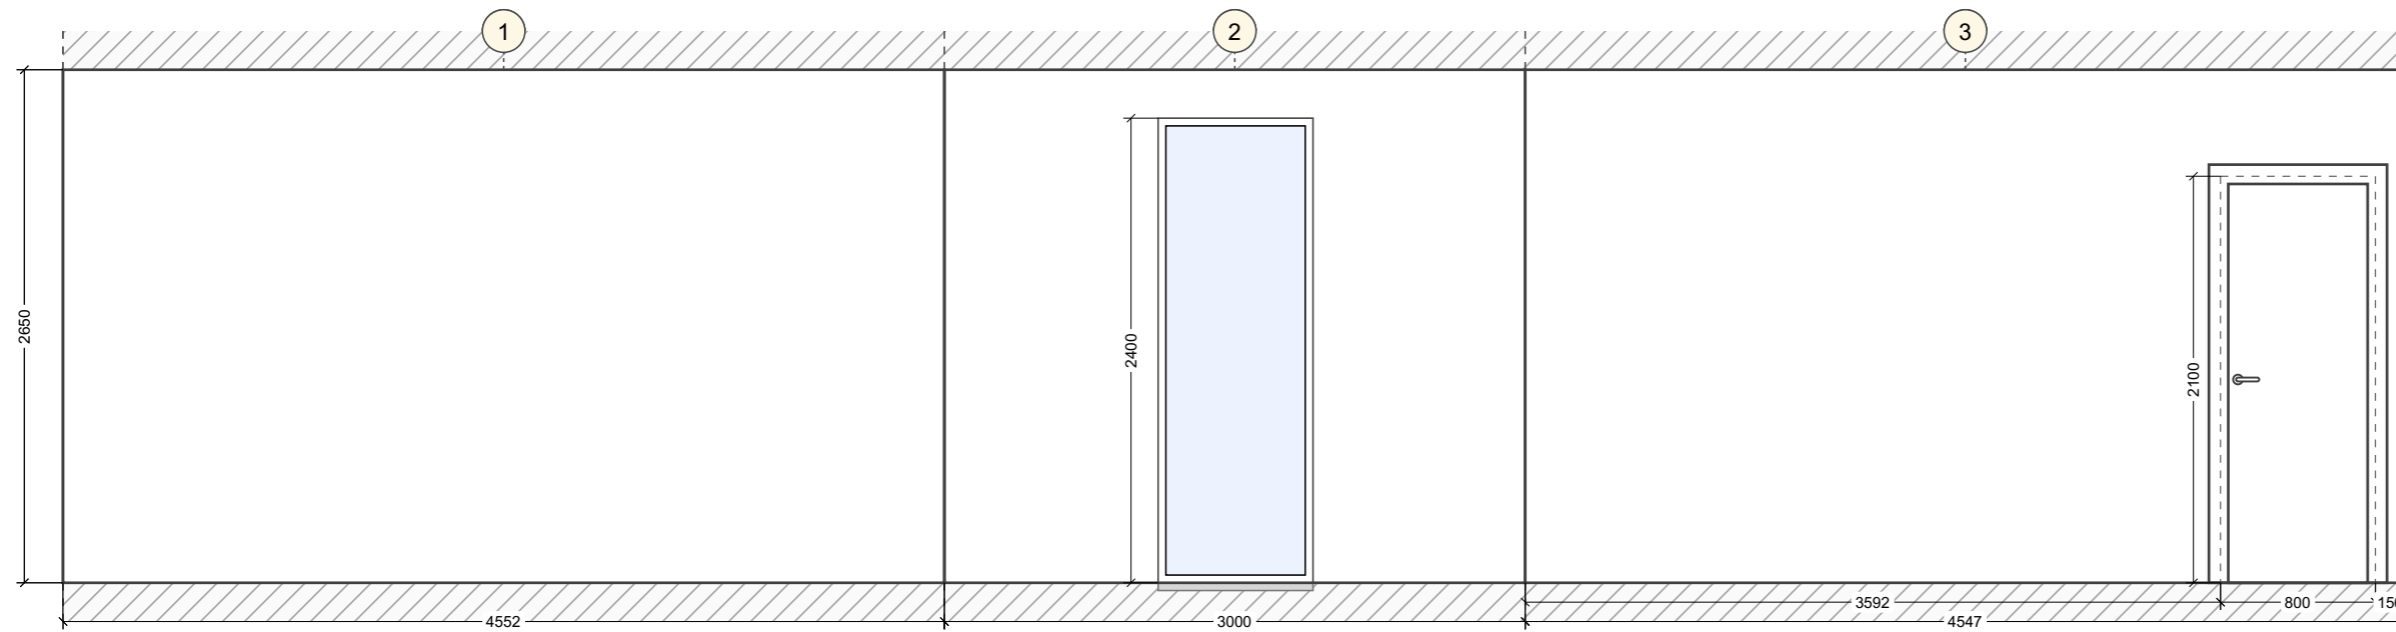


Развертки стен. Хоз.блок (1-4)

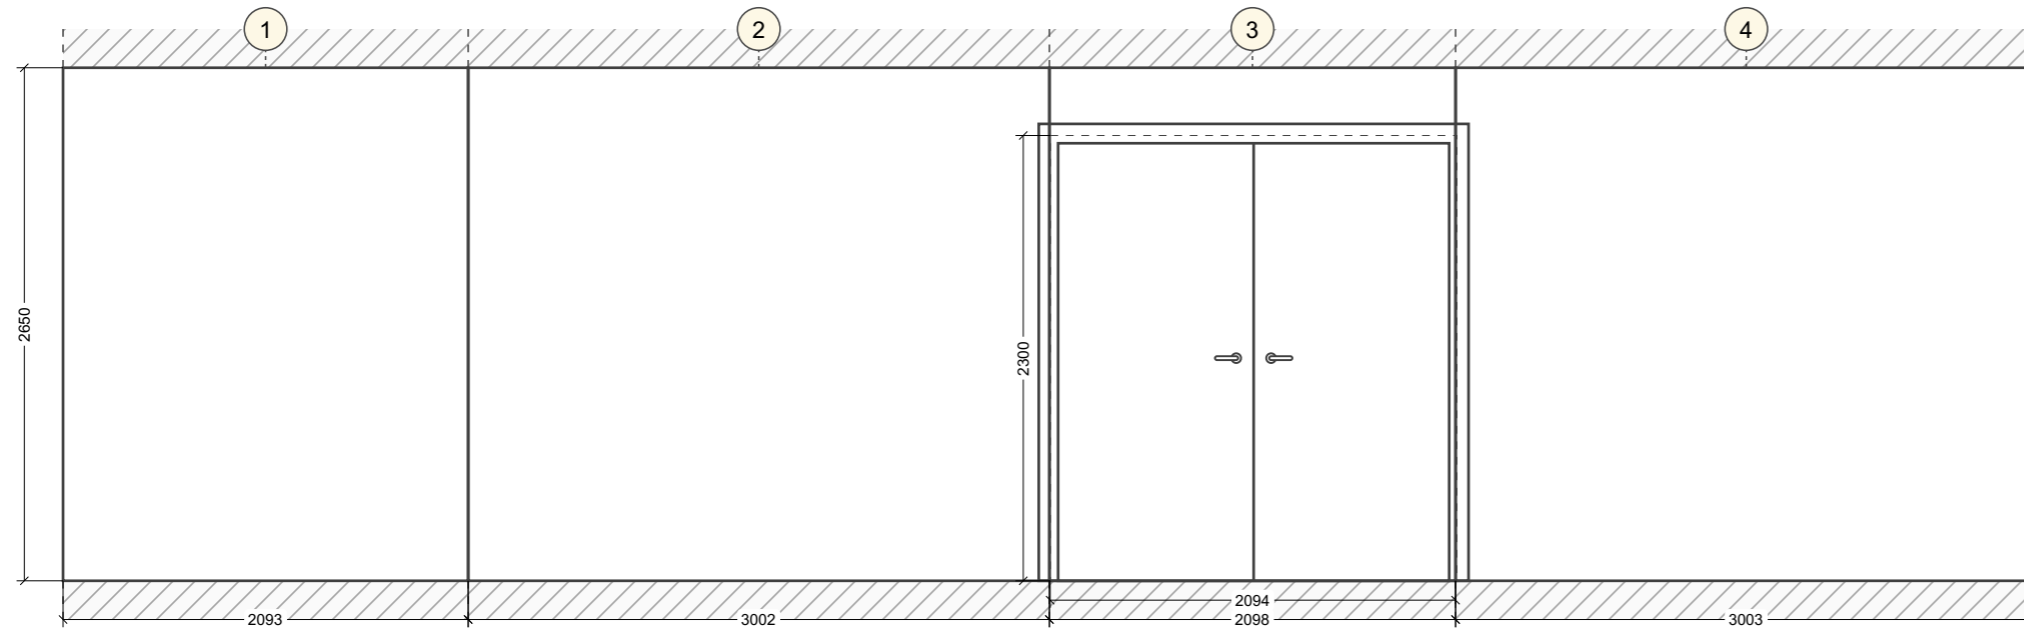

Развертки стен. С\у (1-4)

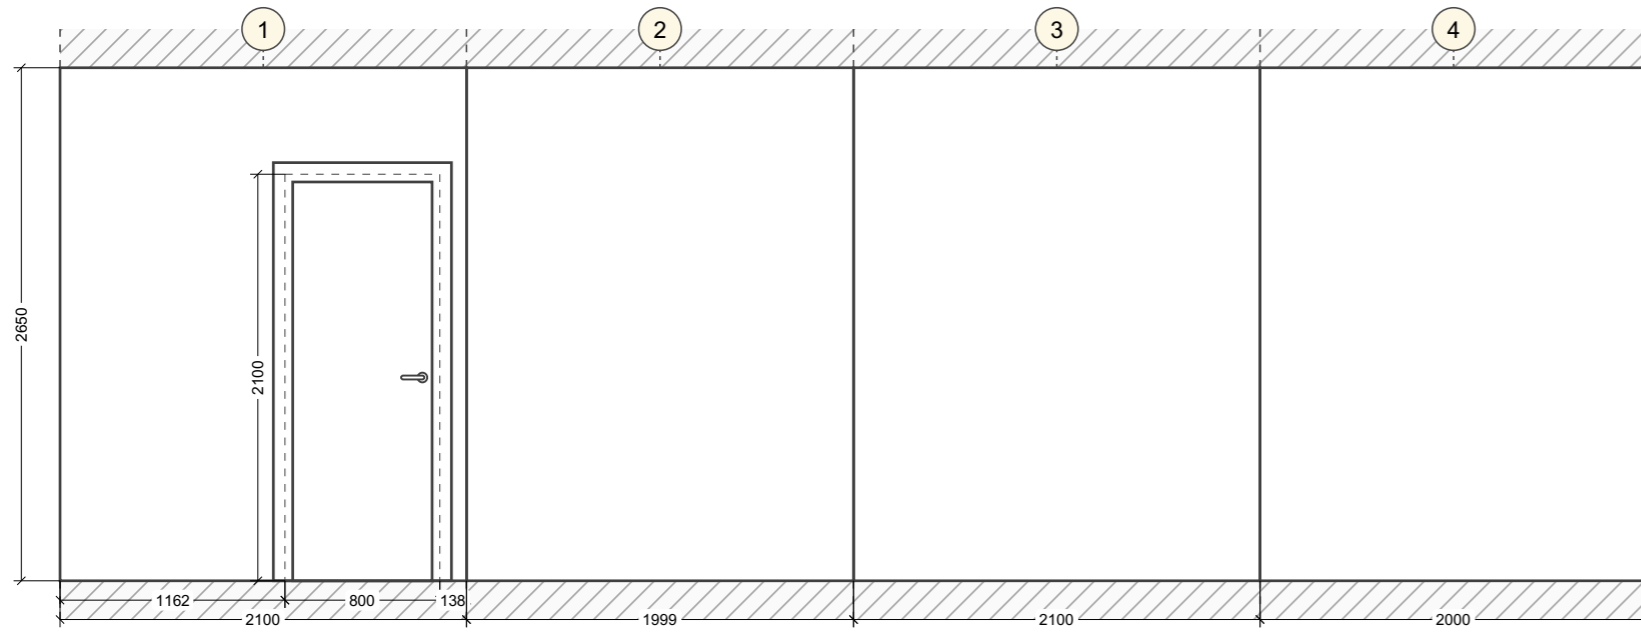

Развертки стен. Котельная (1-4)

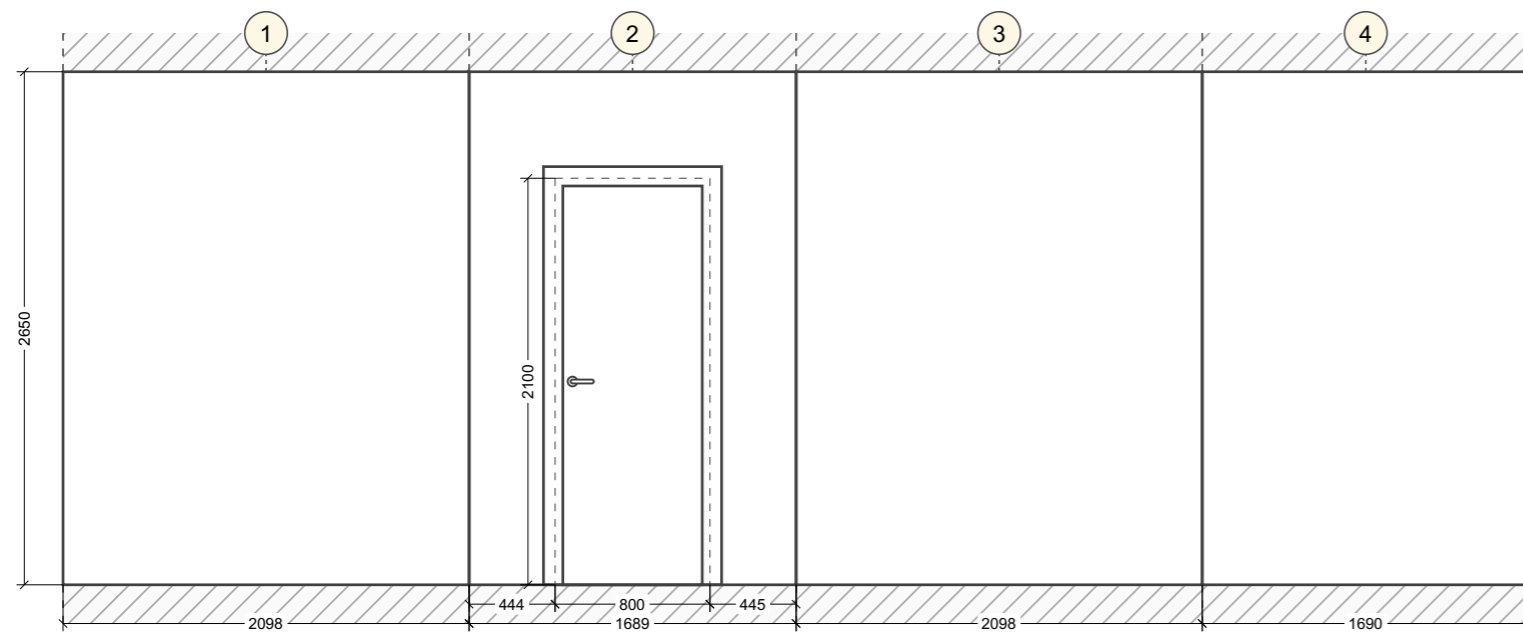

Развертки стен. Холл (1-4)

