
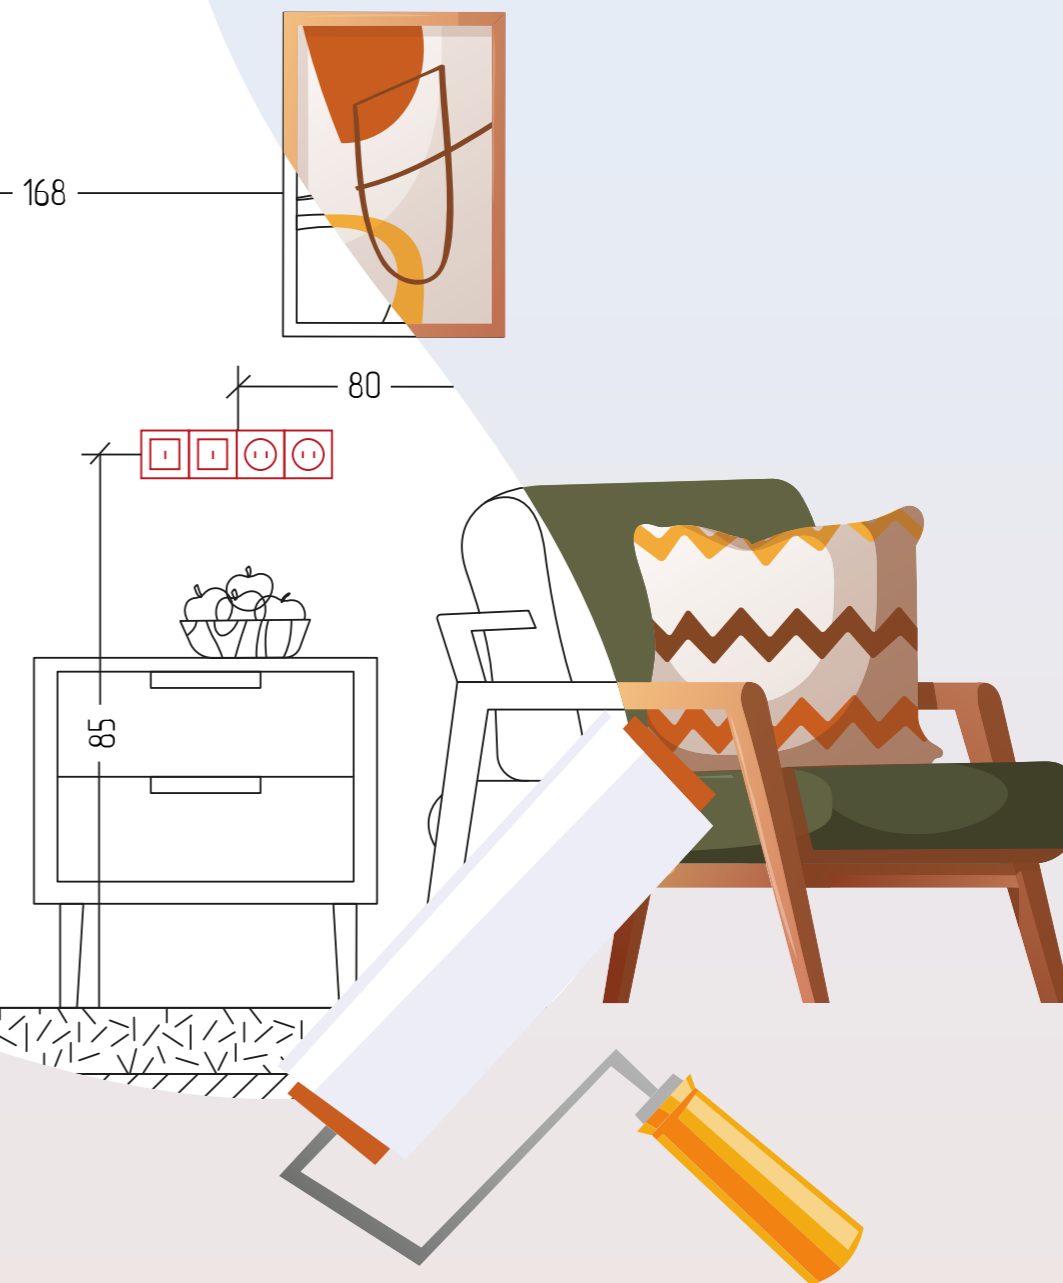



Карго-дом "Дикий"

Карго-дом "Дикий"

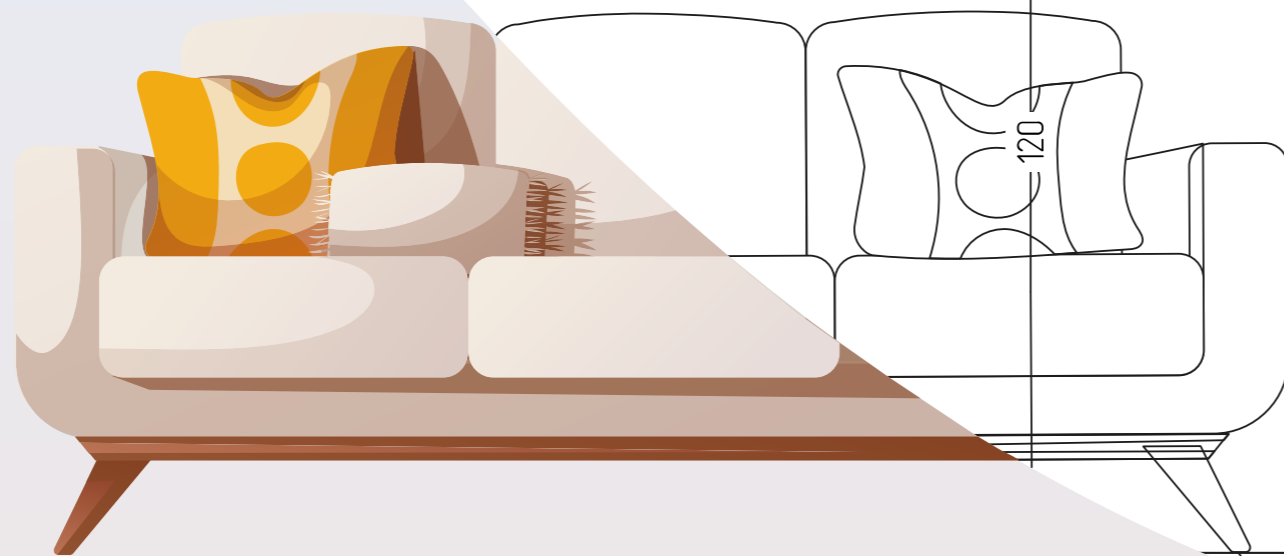


24КДС-КонтейнерДомСтрой, 2023


Перезгородки

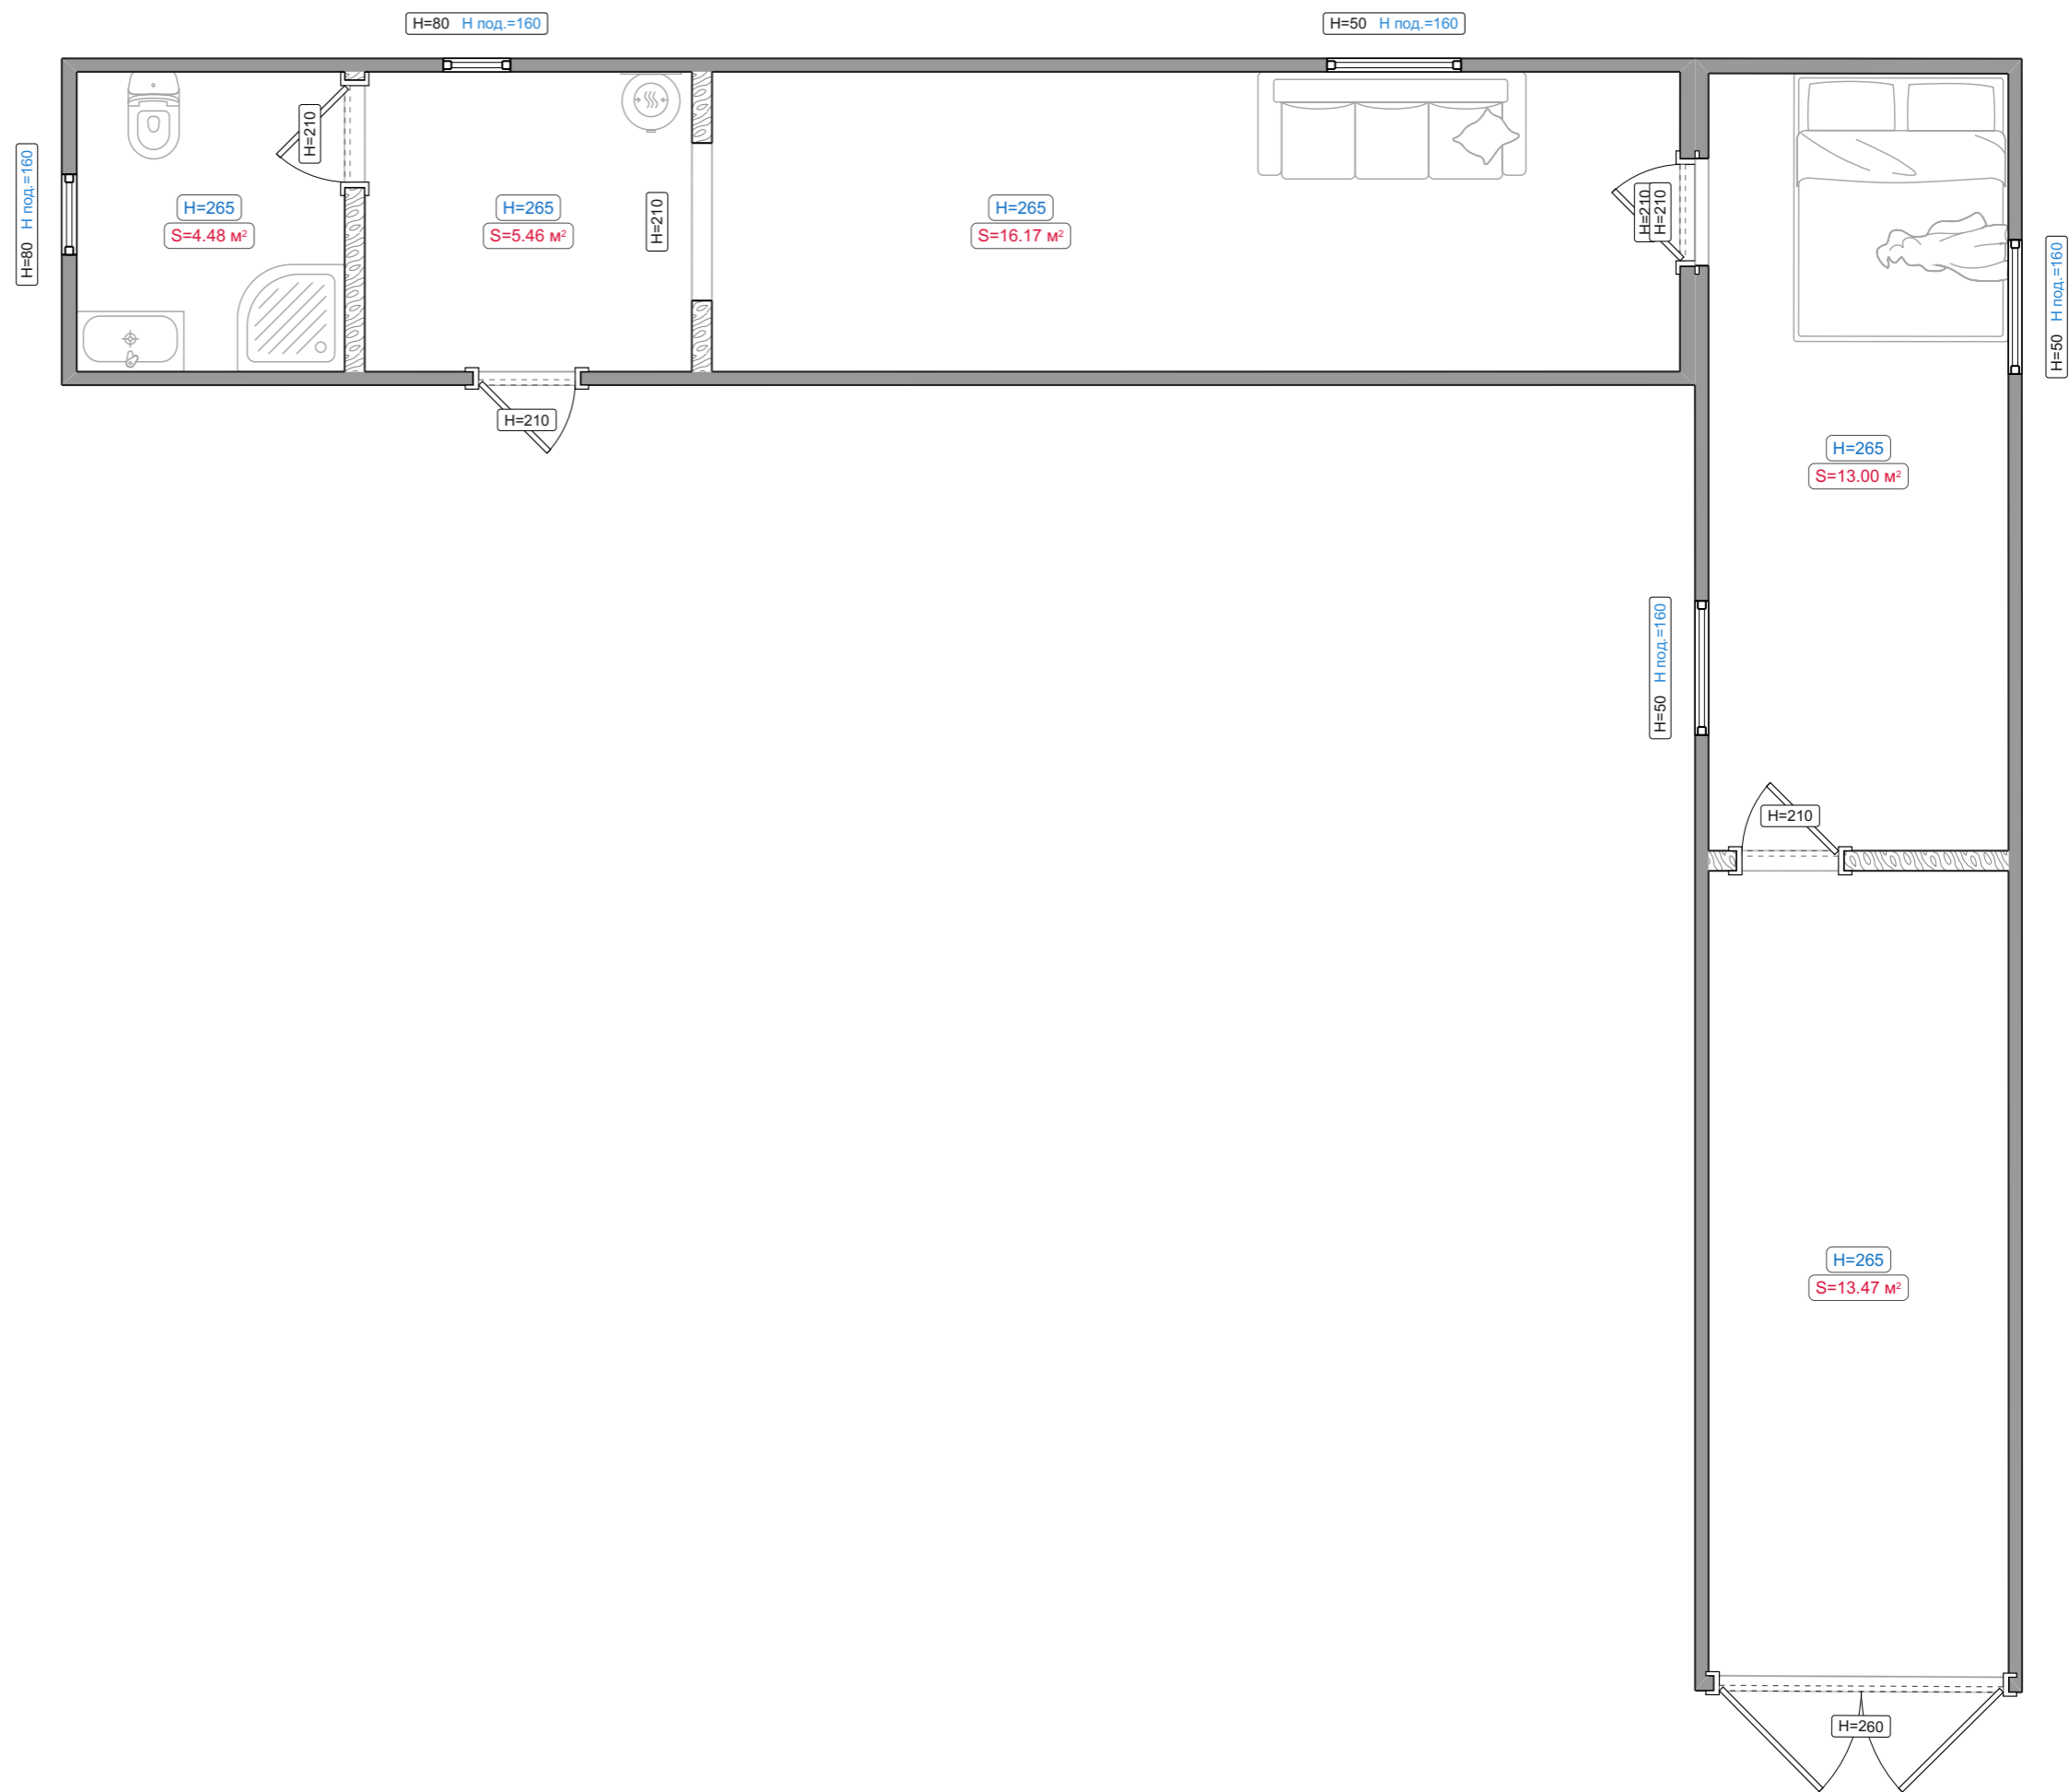


Помещения

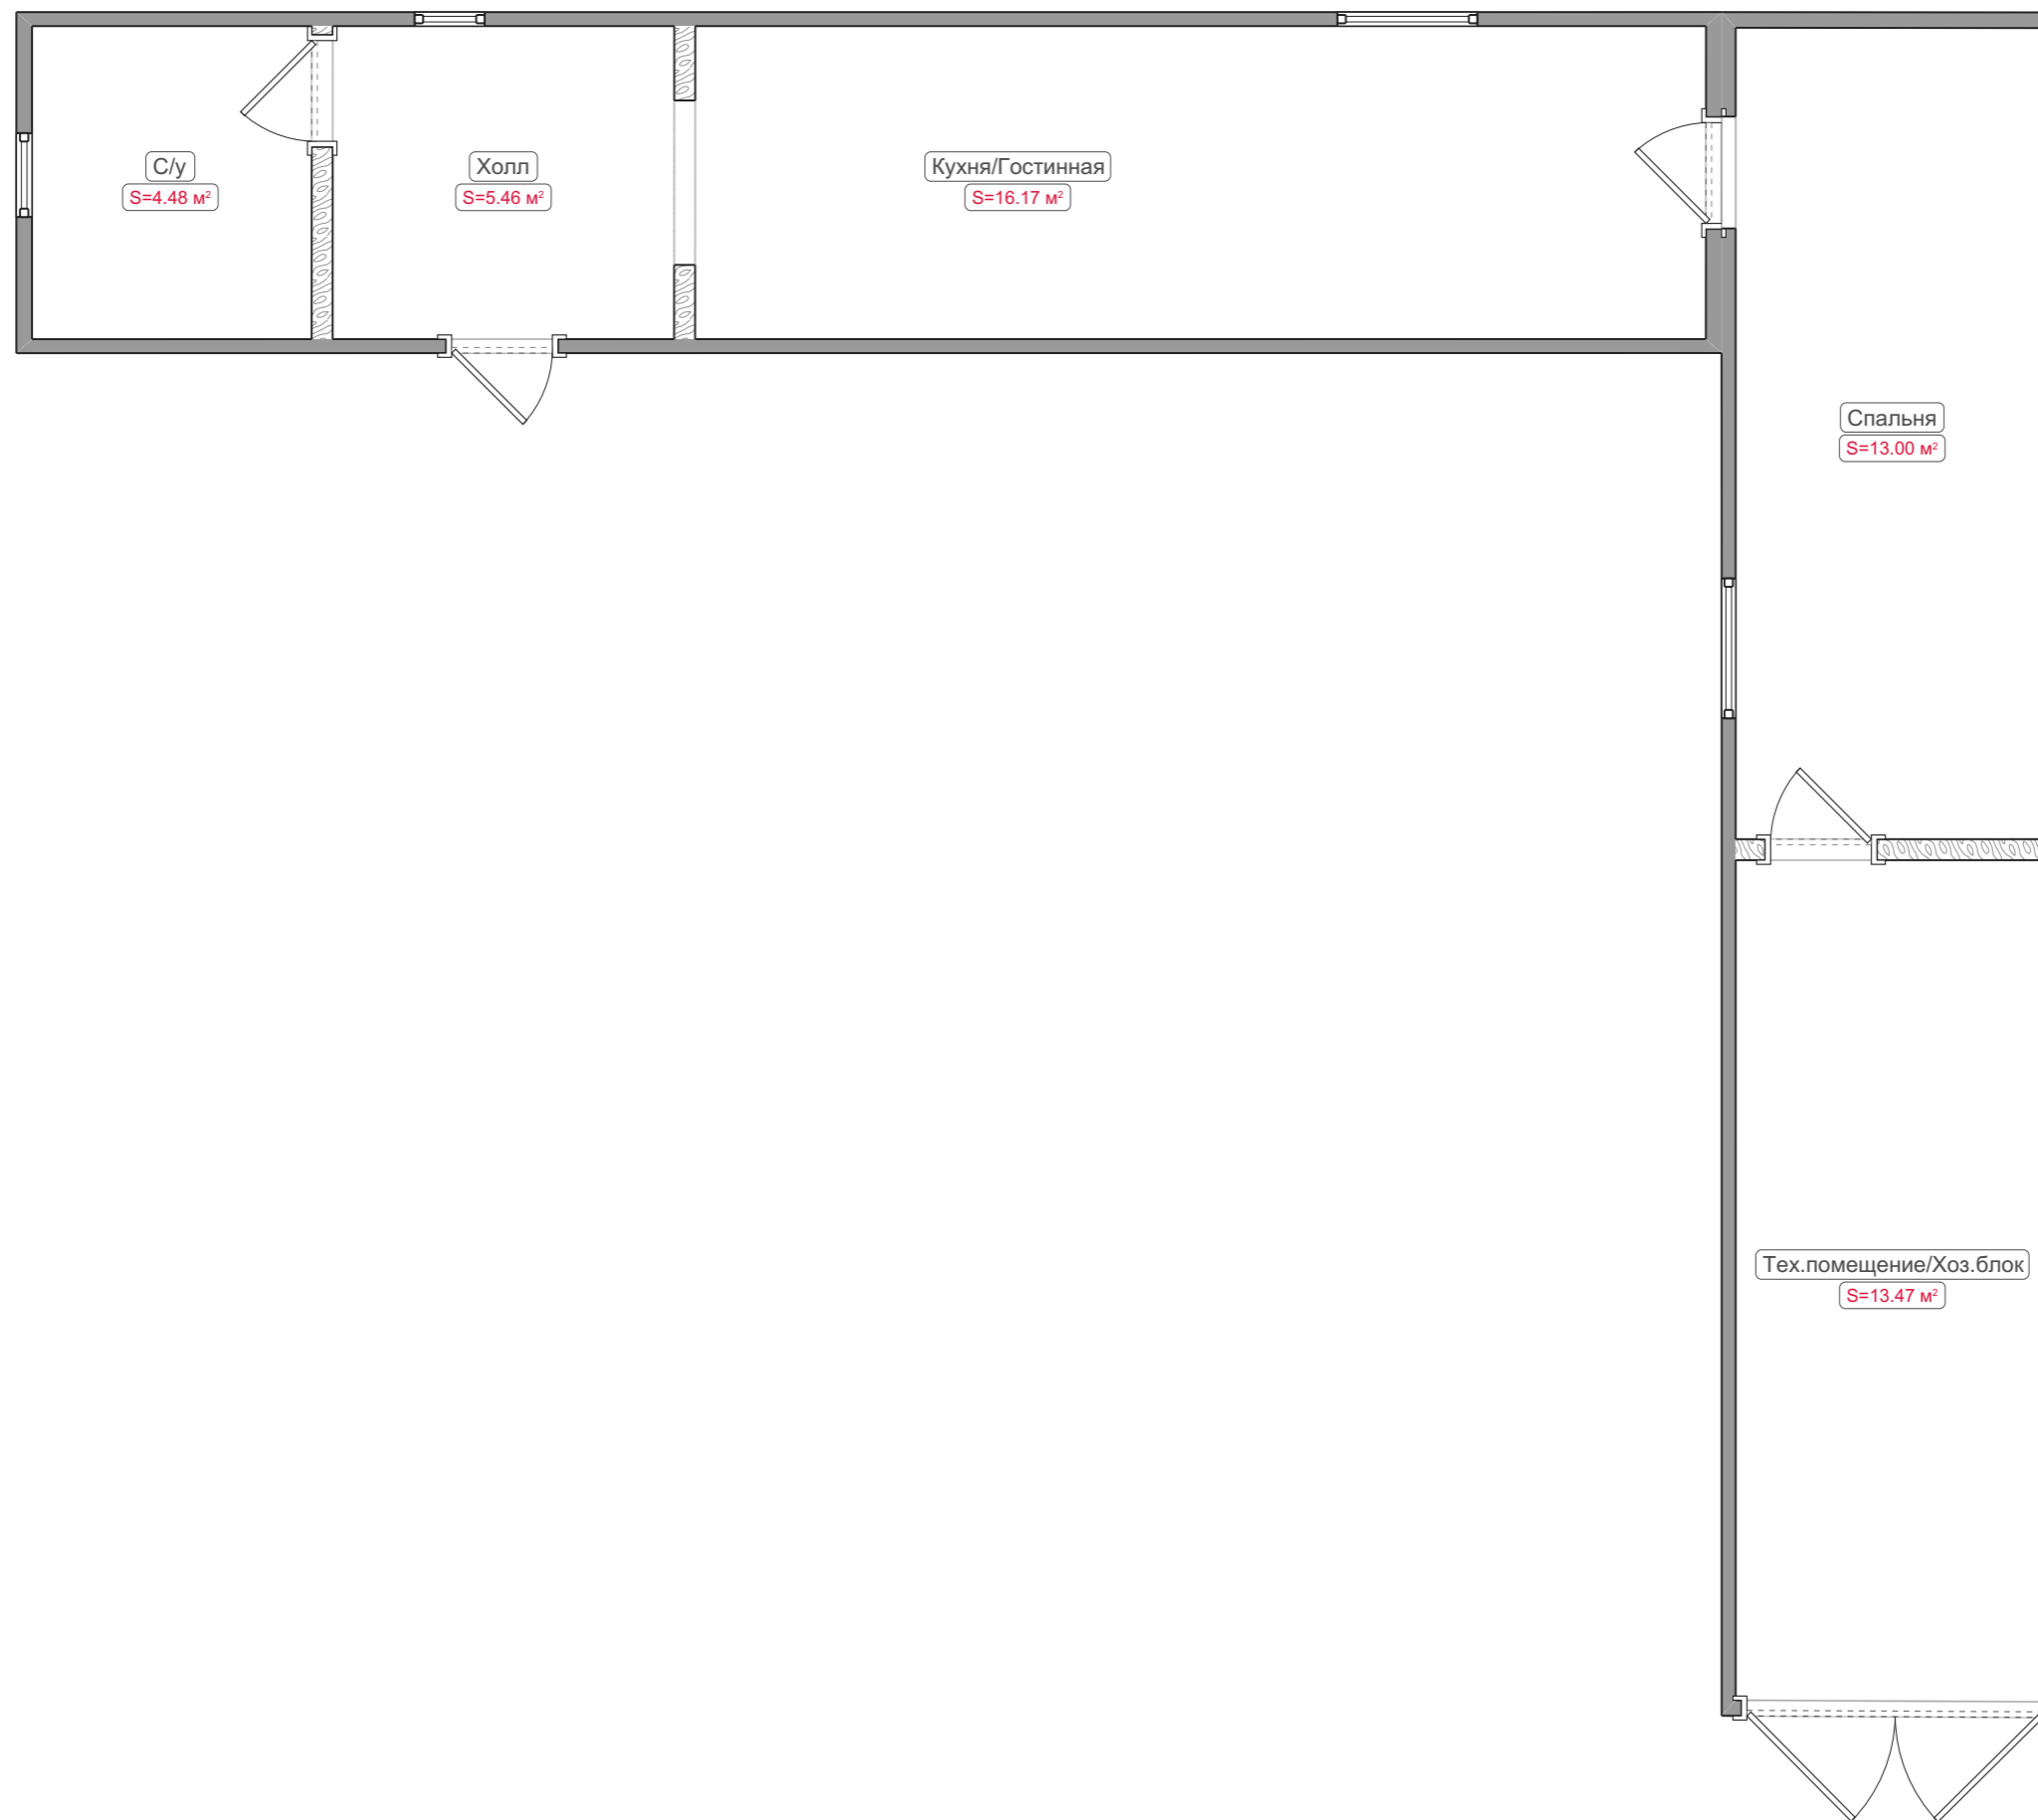

Мебель

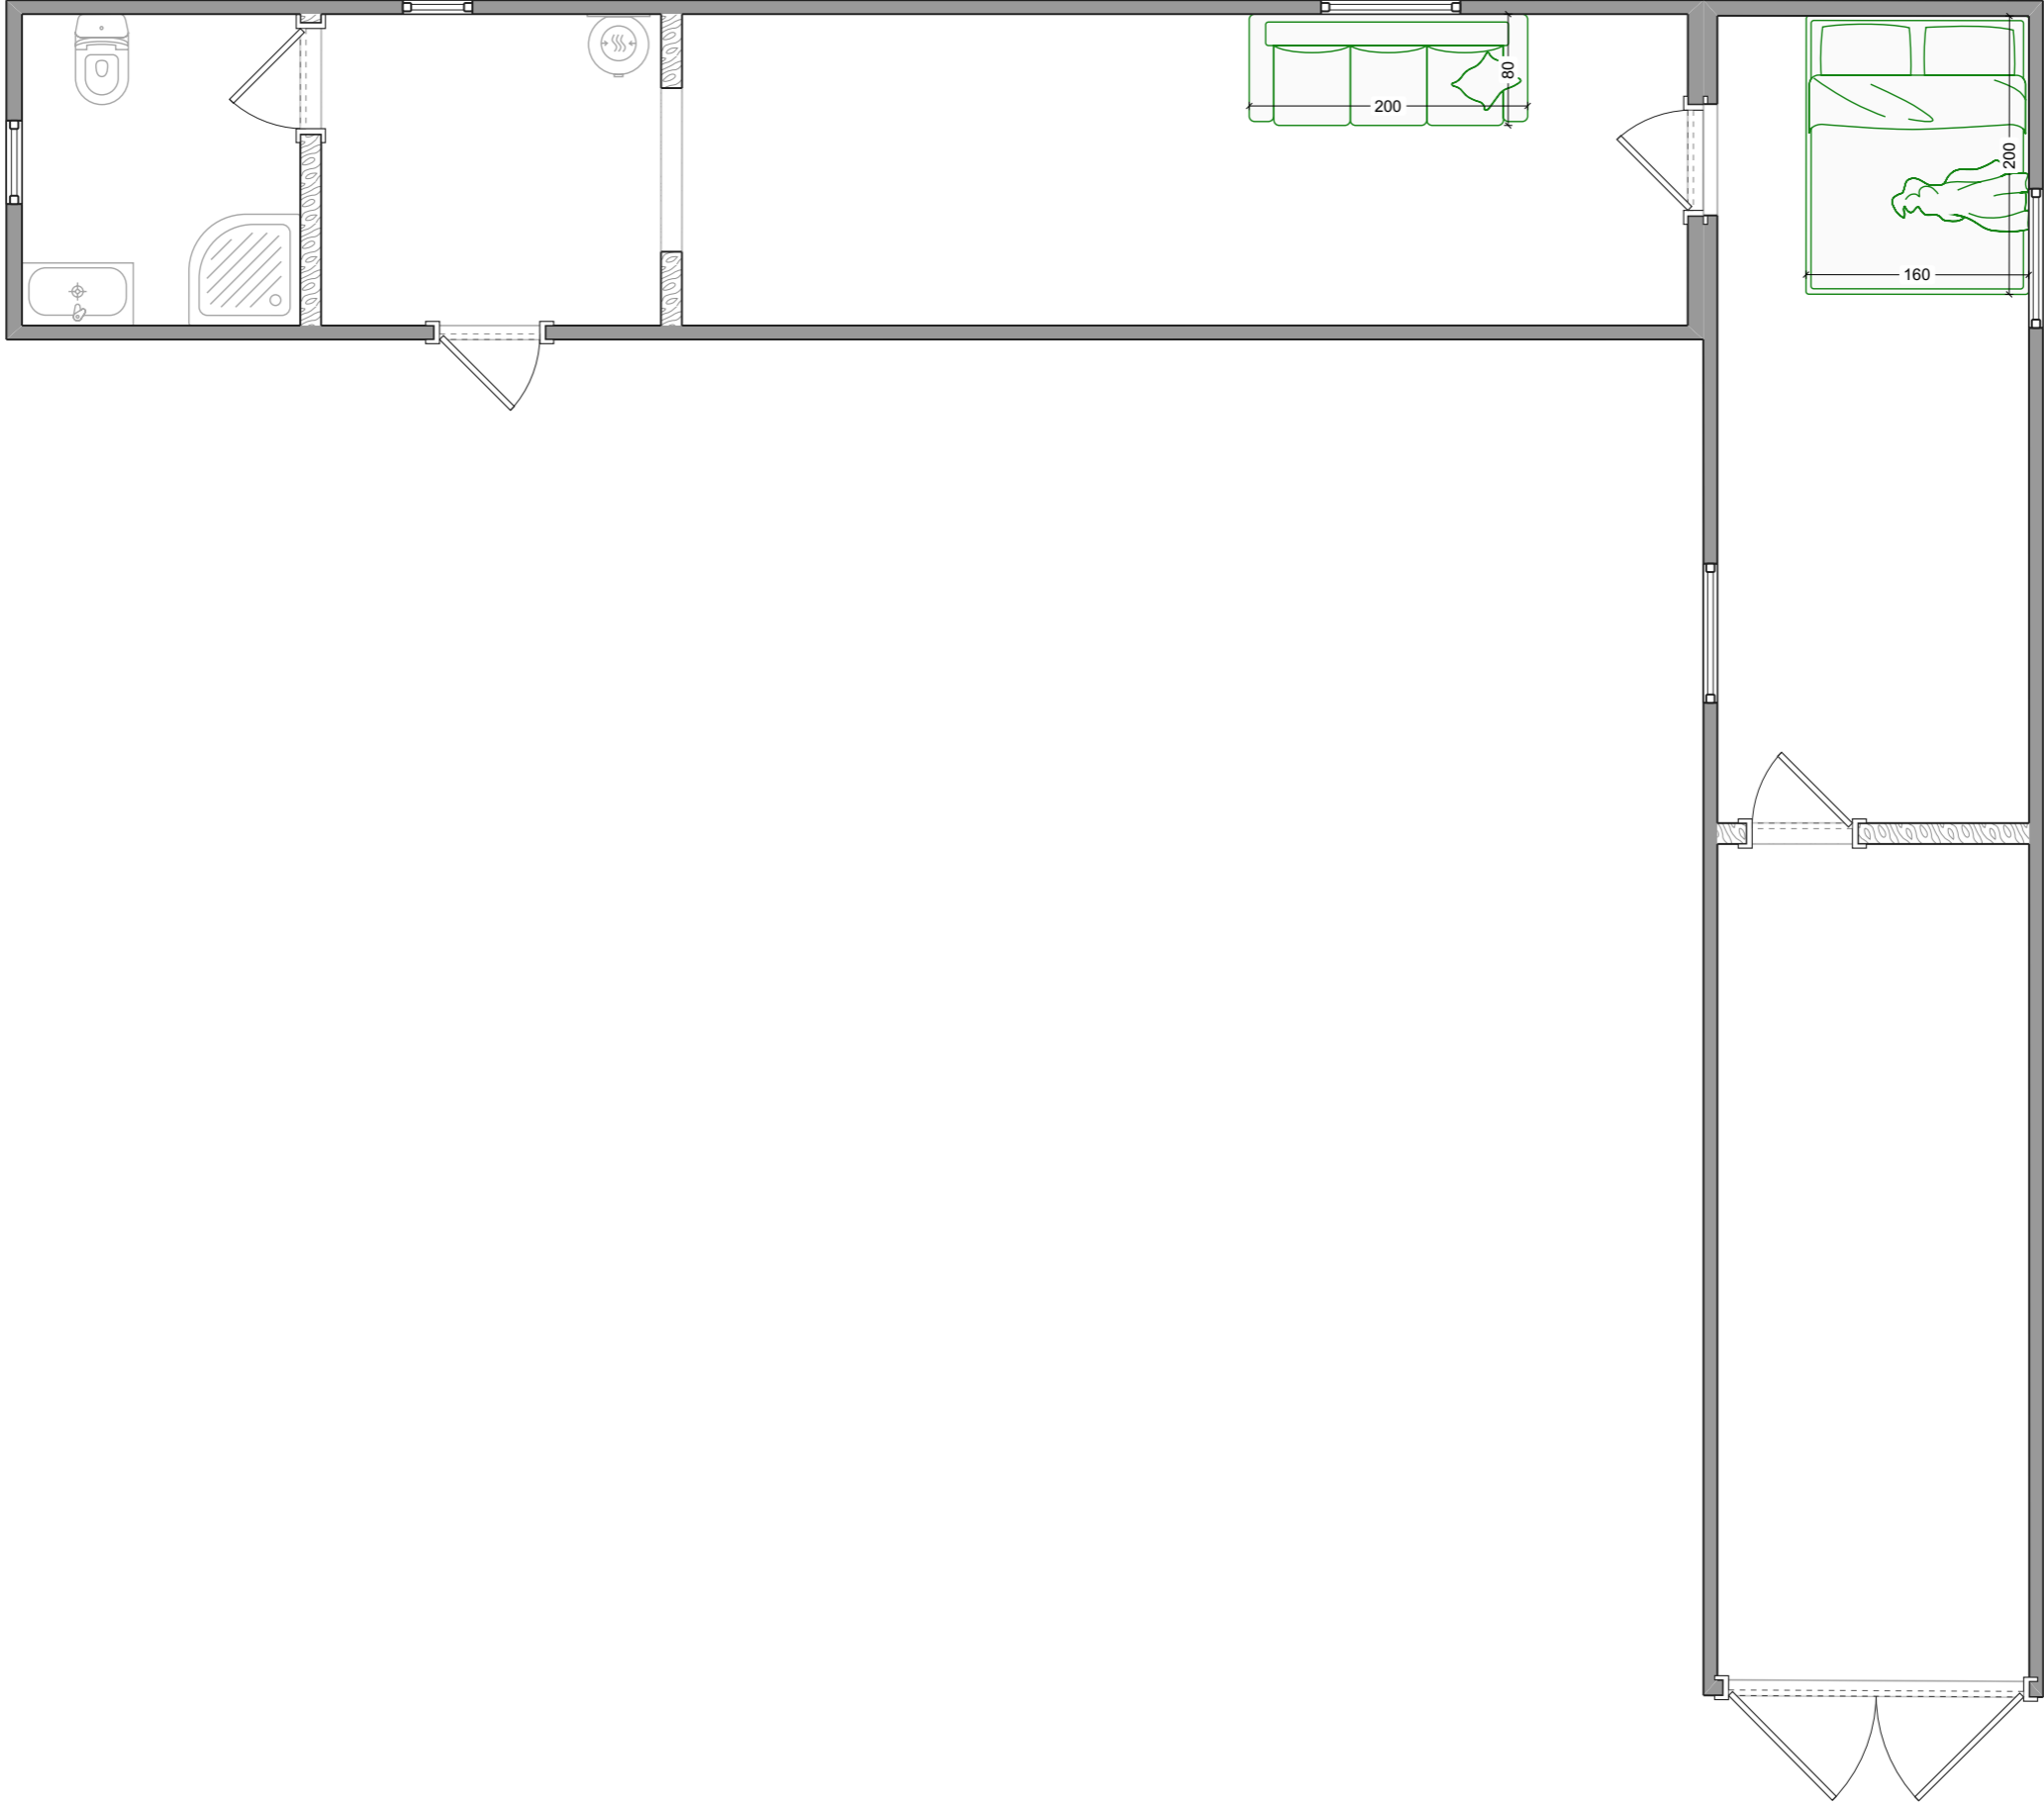


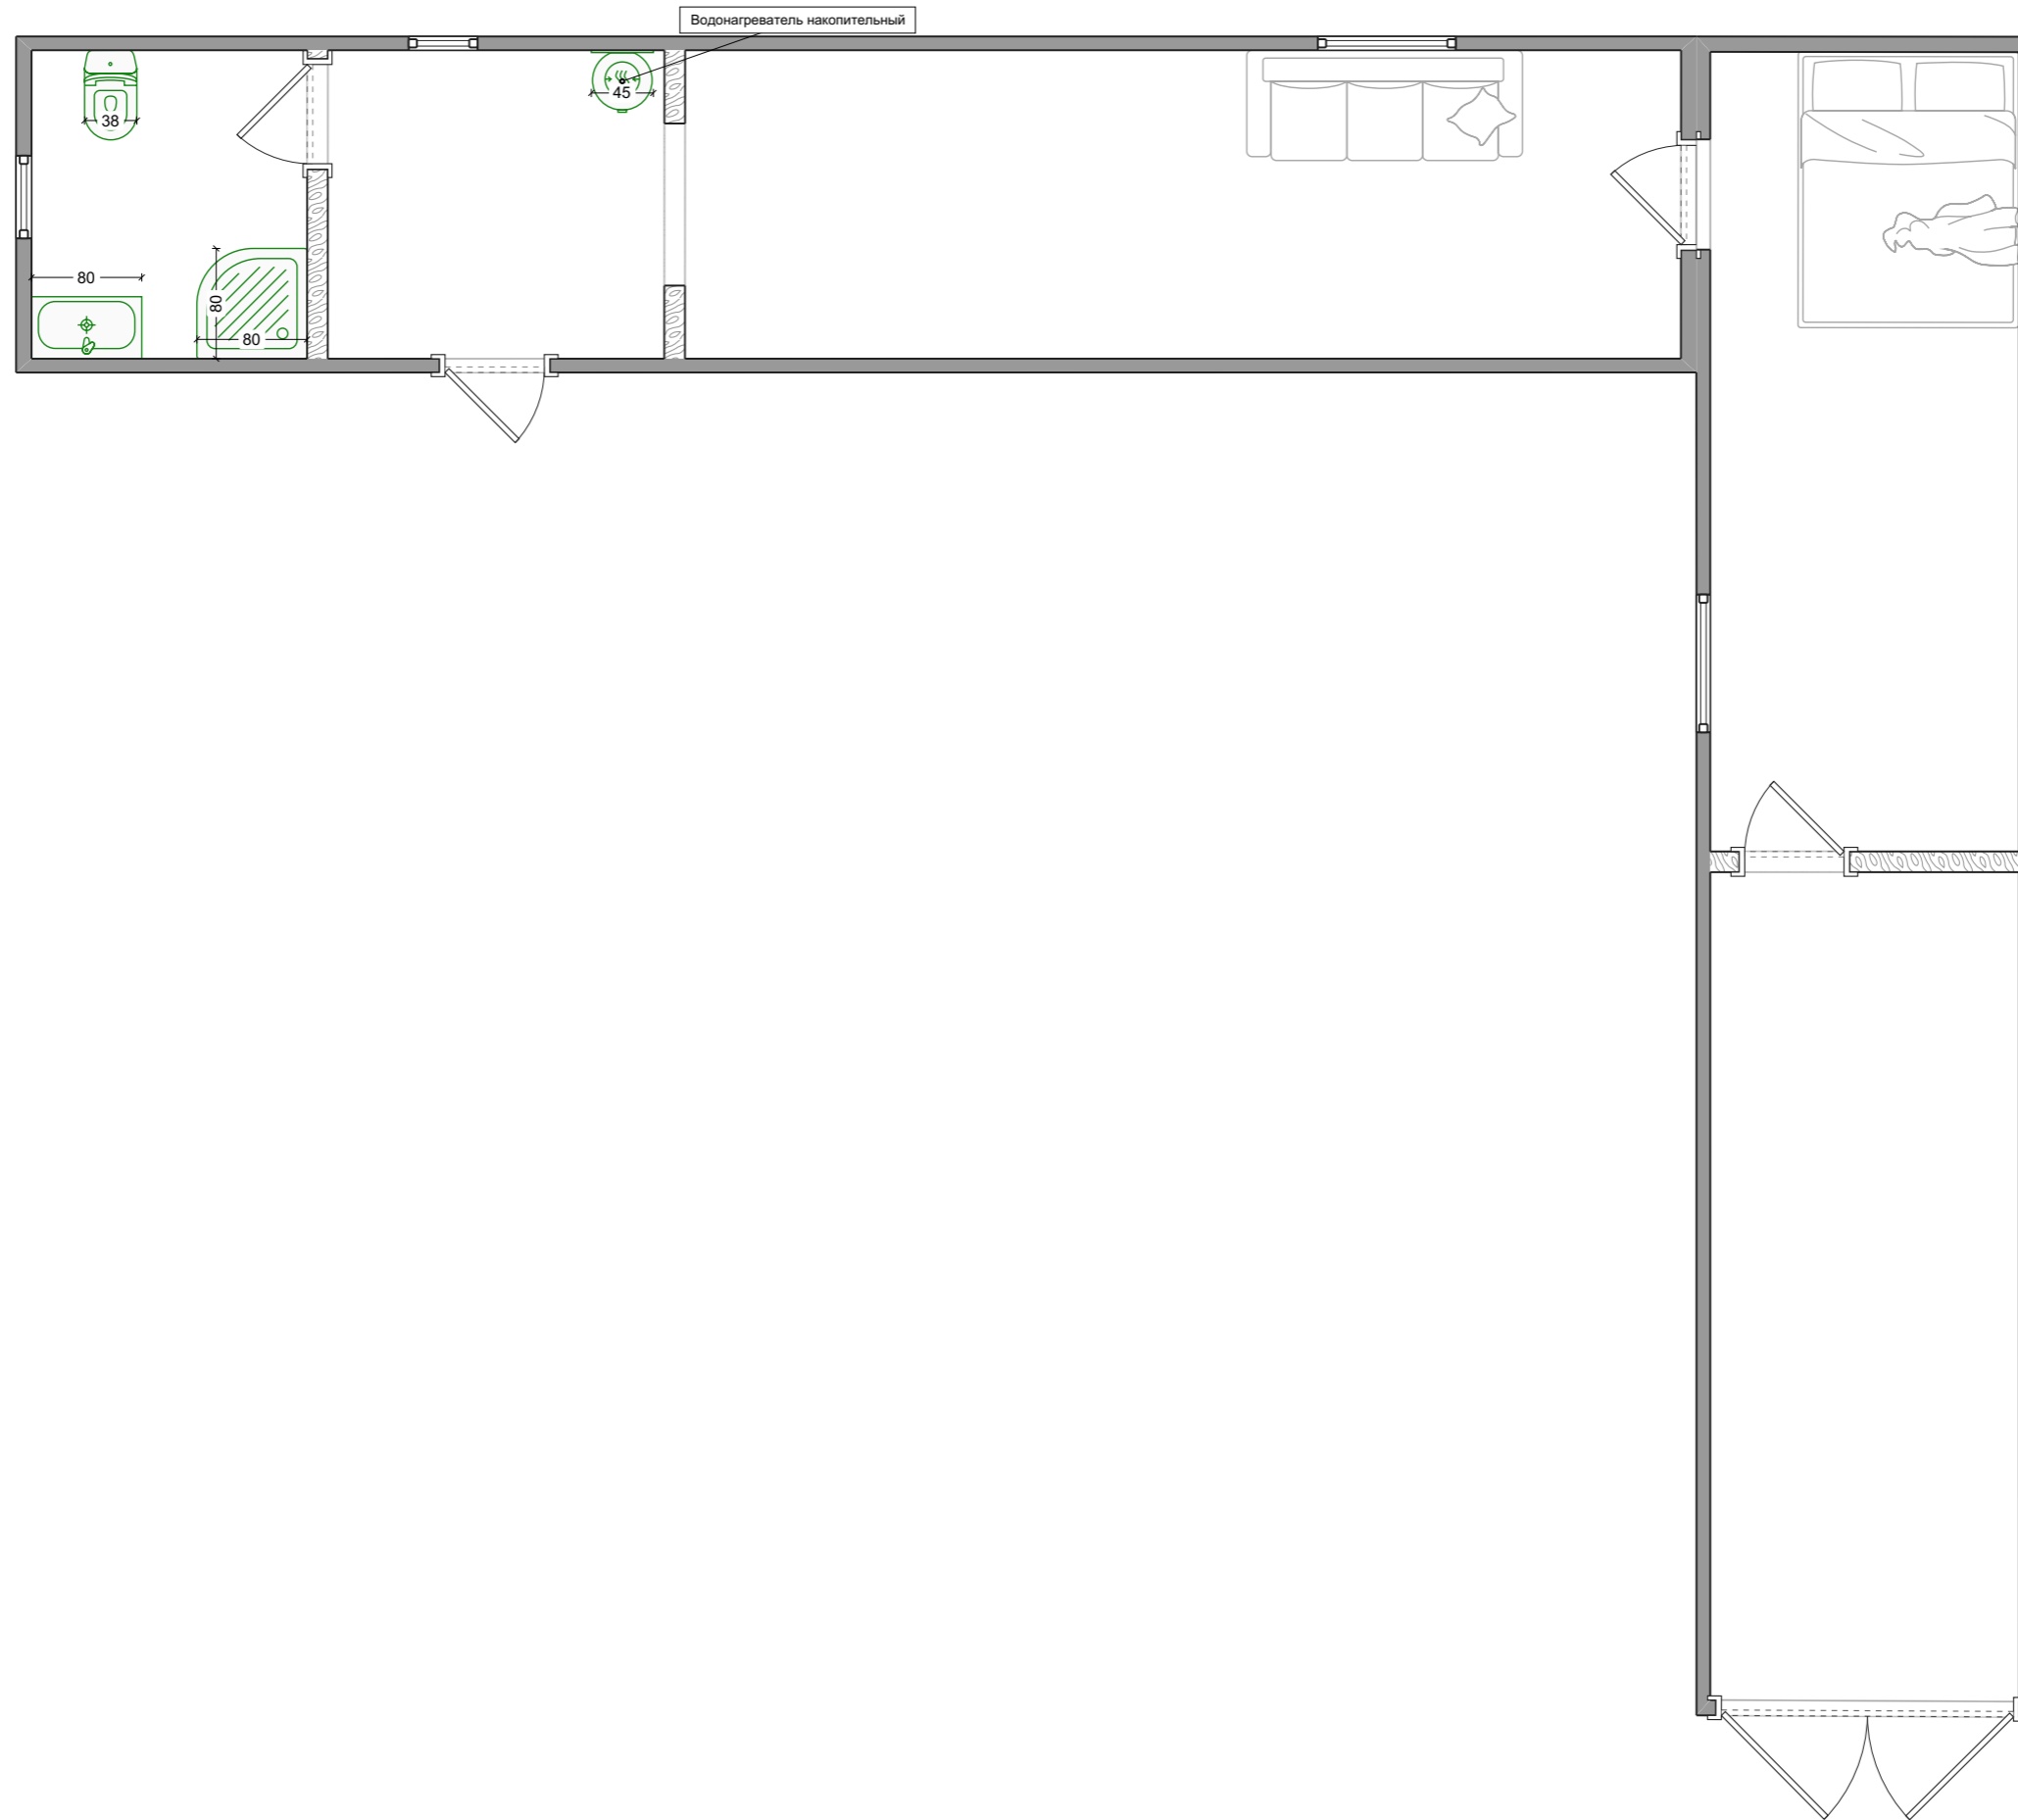


Теплые полы

Условные обозначения:



 Кабельный теплый пол

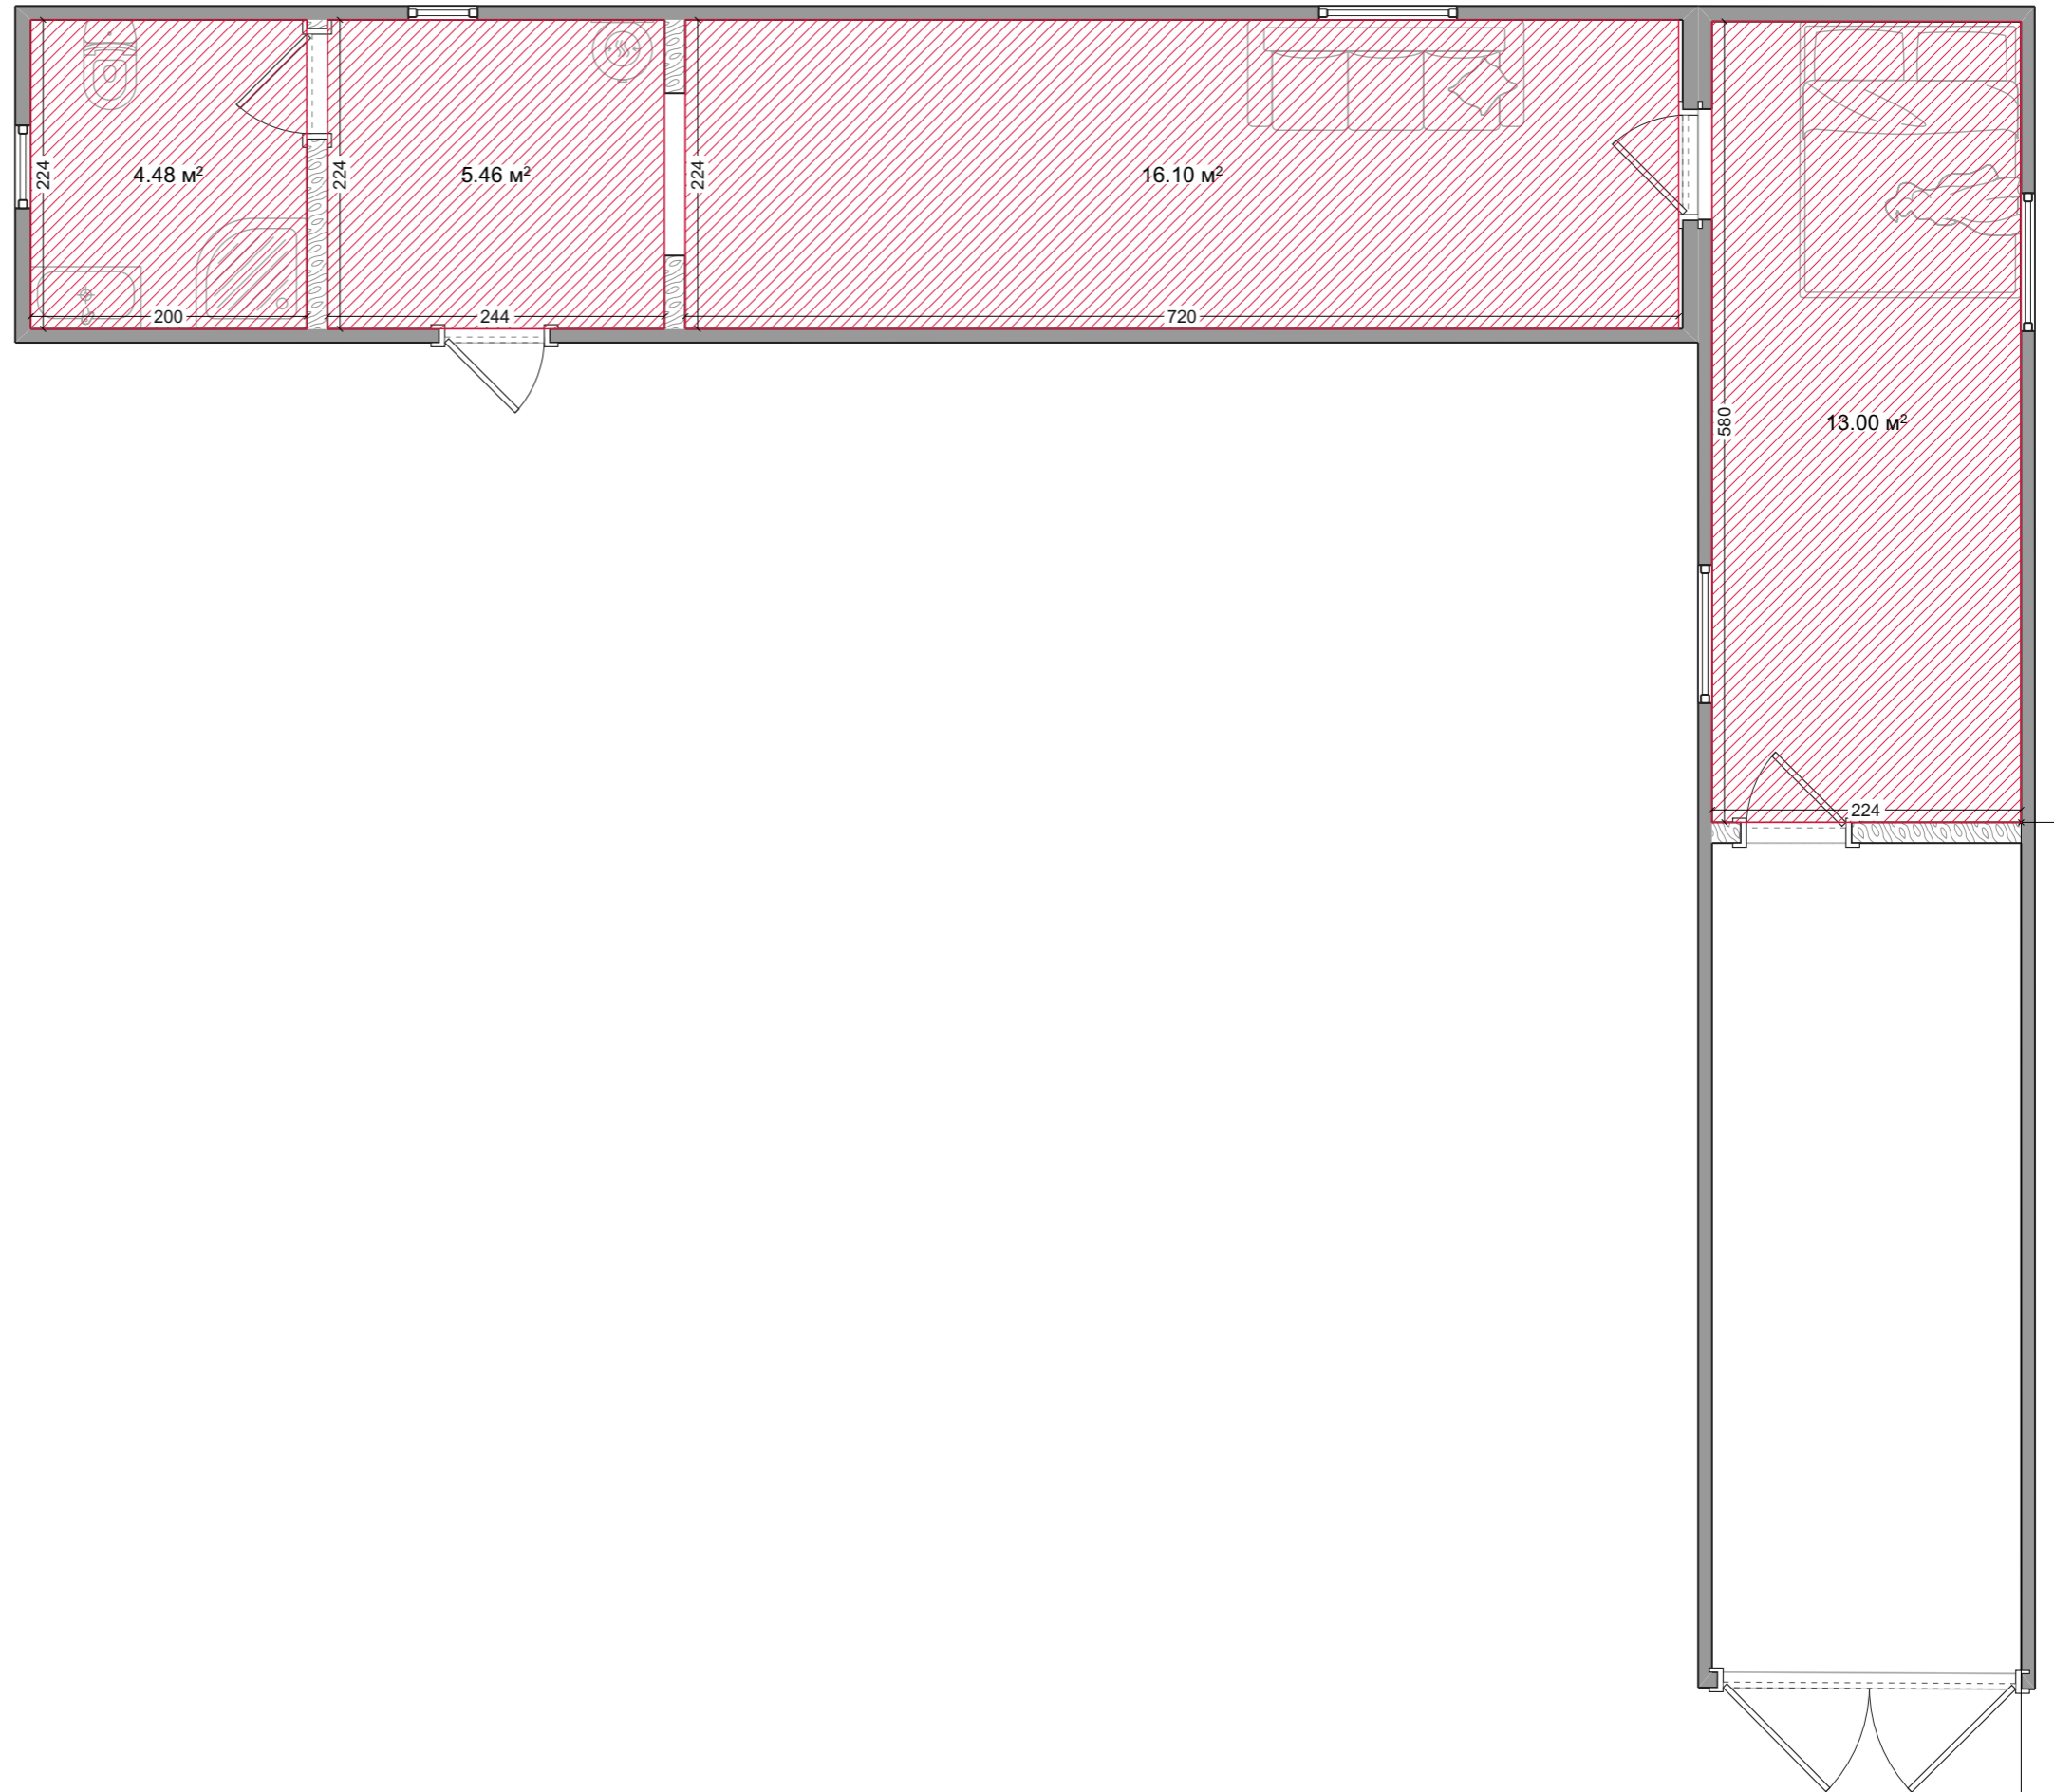



Развертки стен

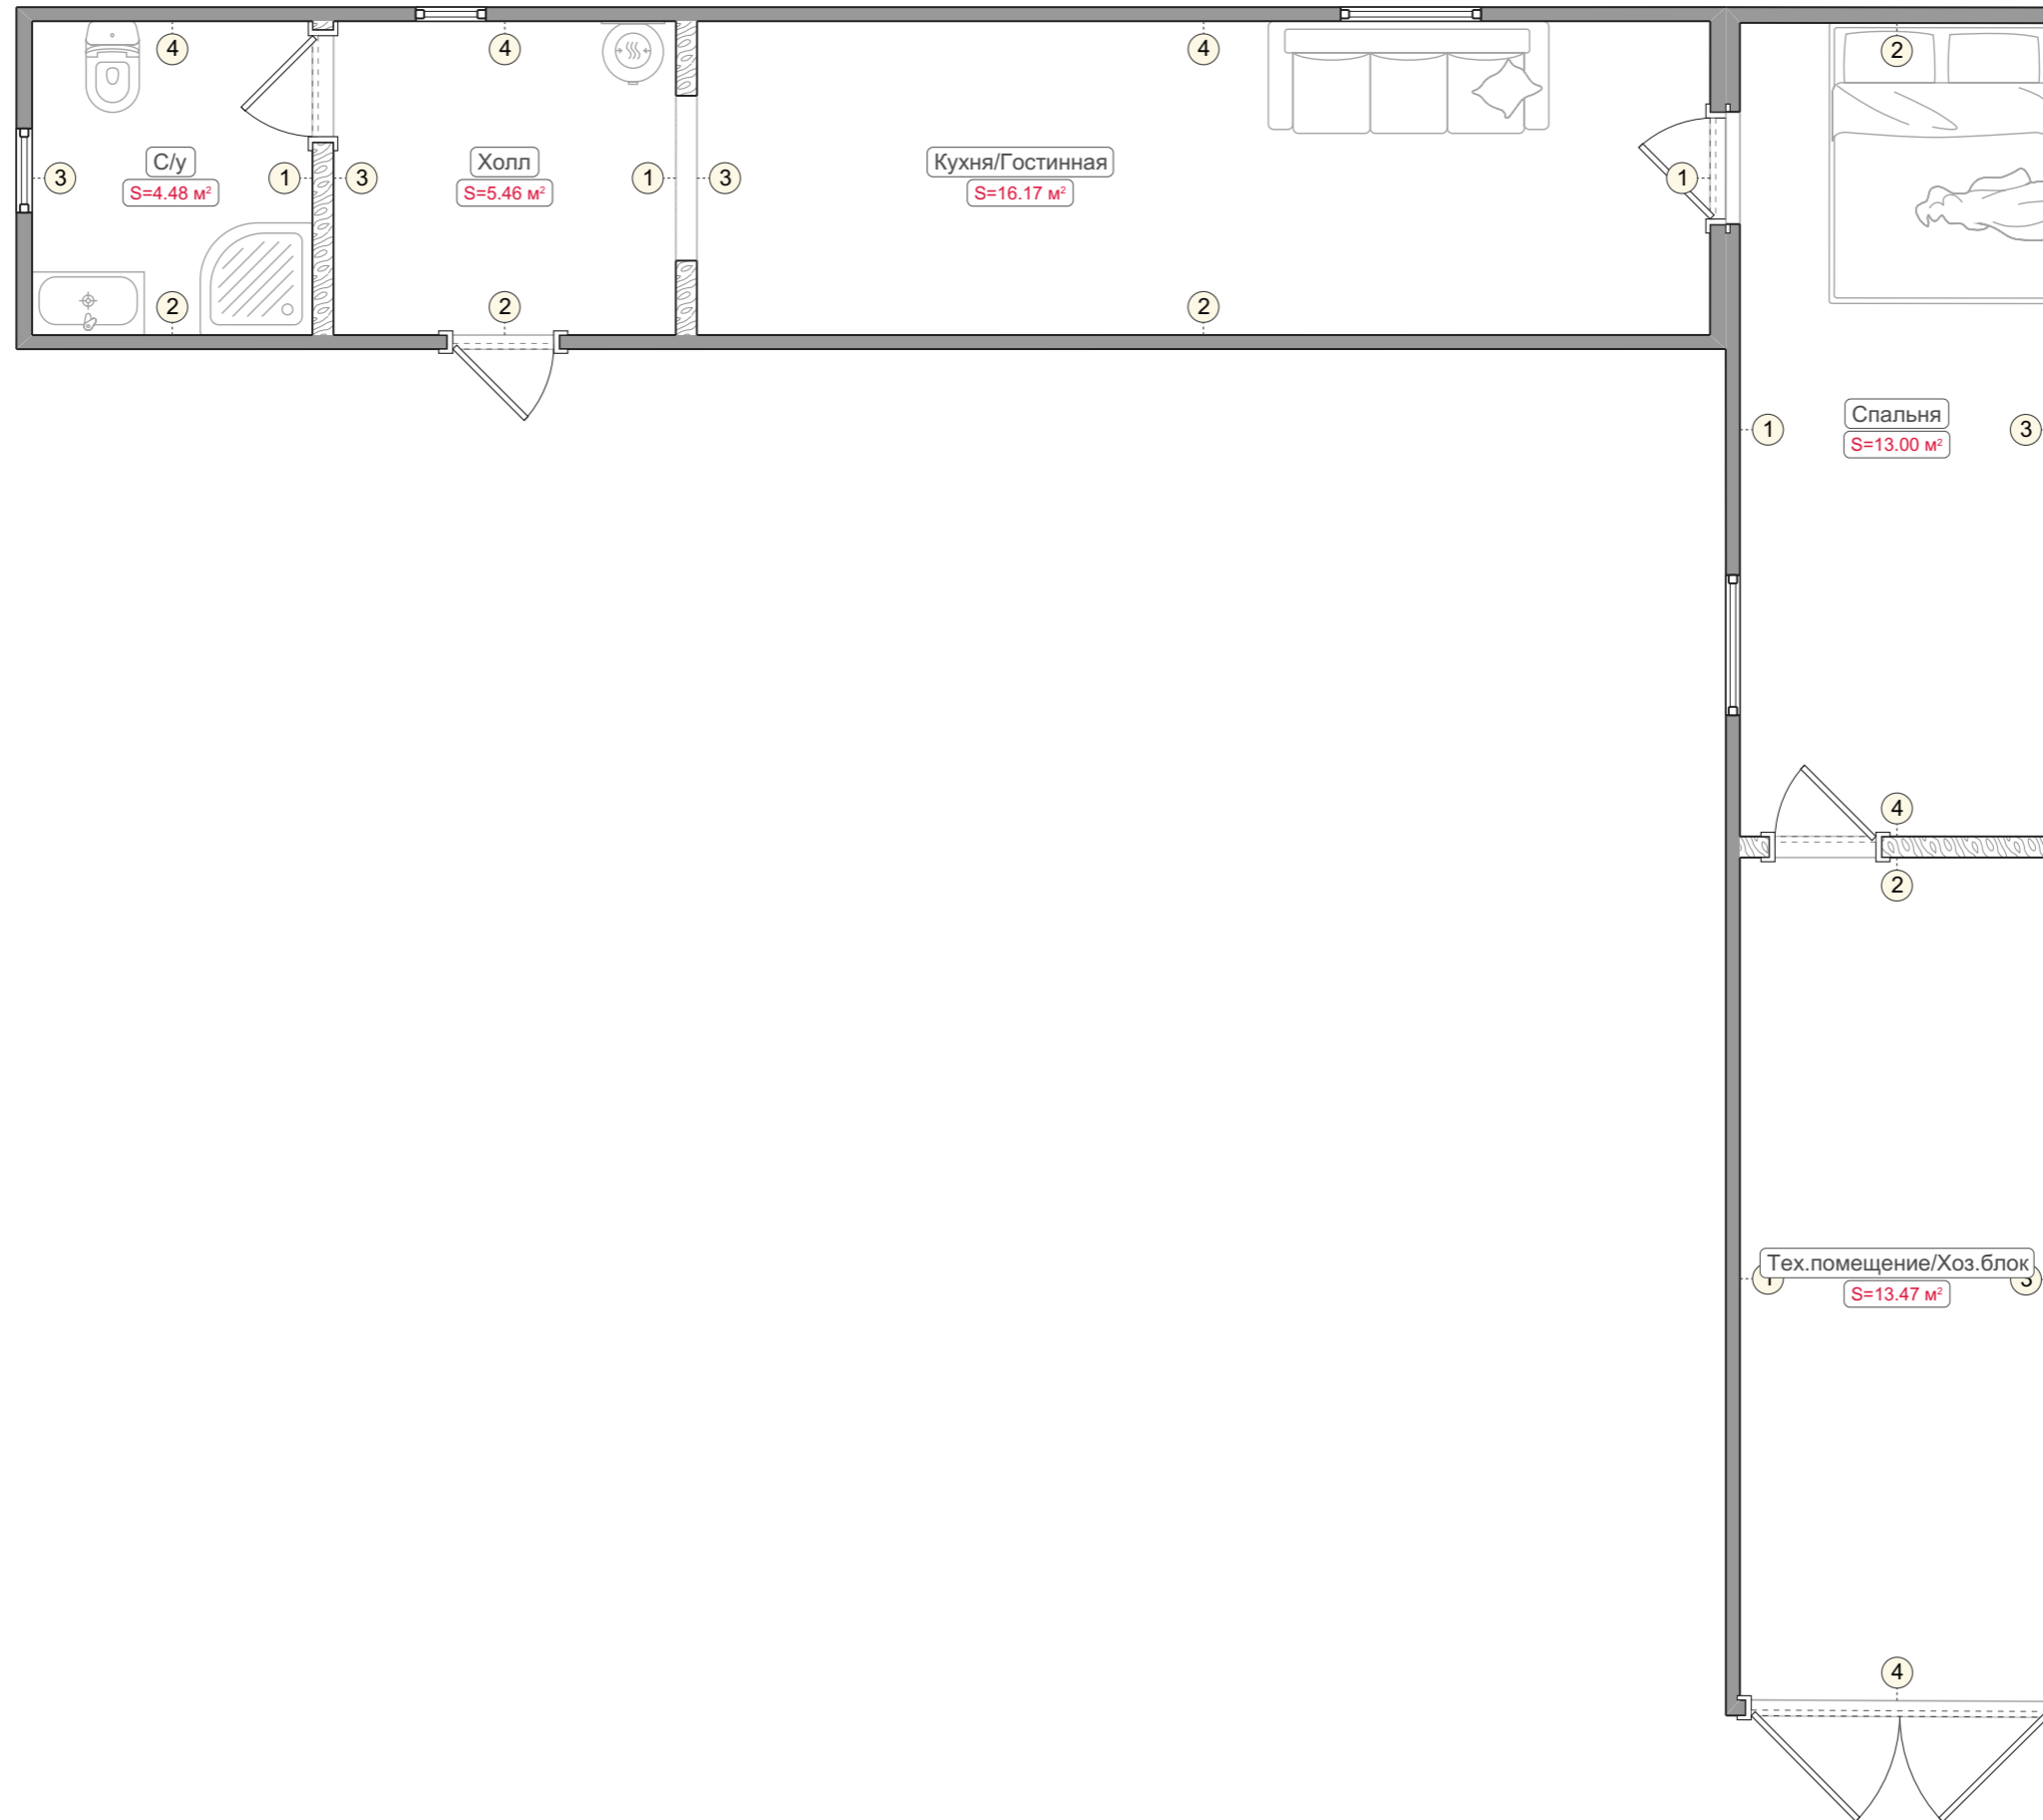



Развертки стен. Кухня/Гостинная (1-4)

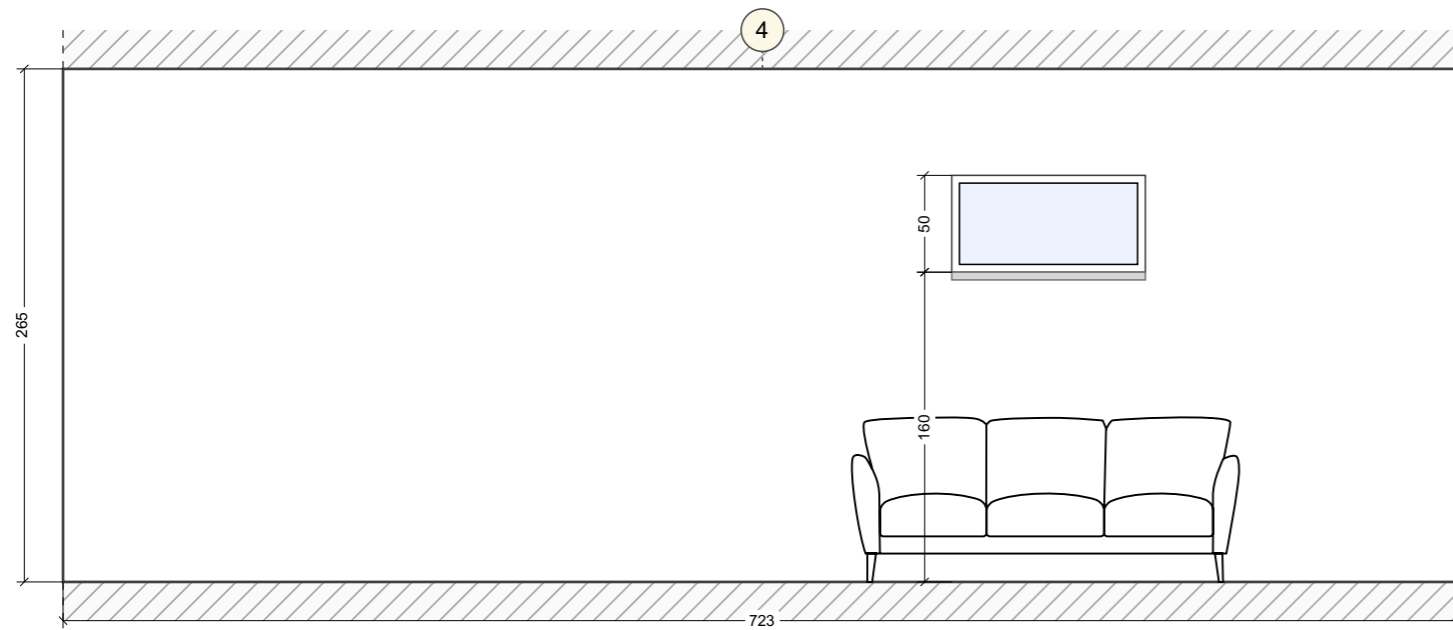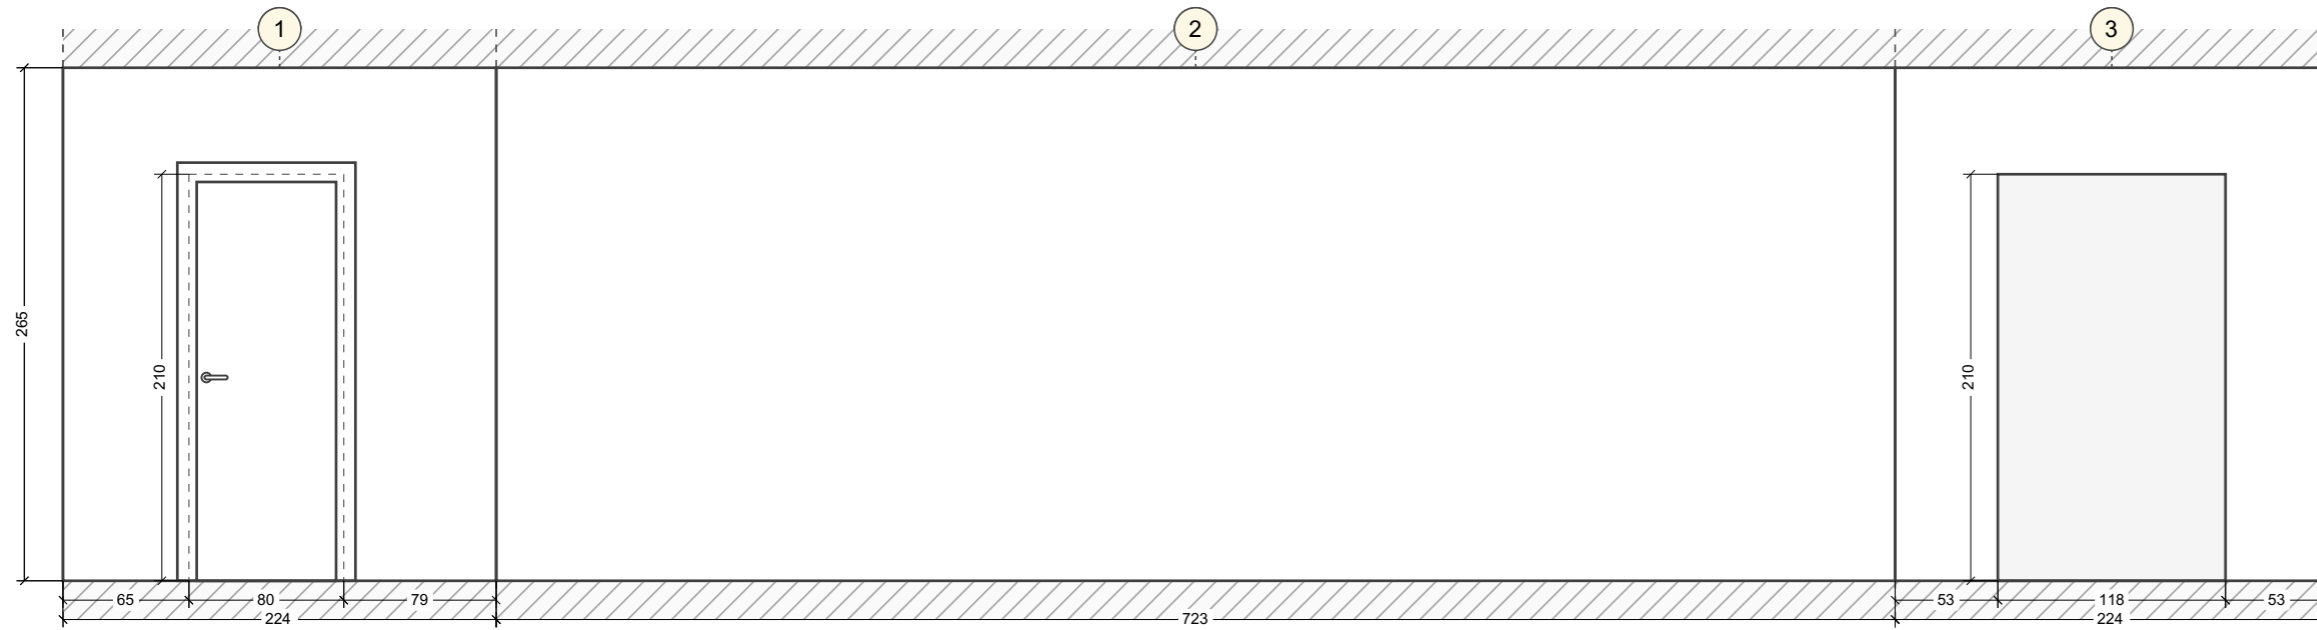


Развертки стен. Тех.помещение/Хоз.блок (1-4)

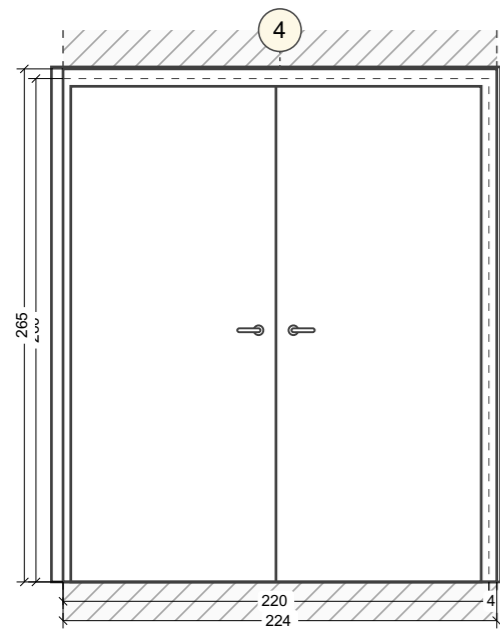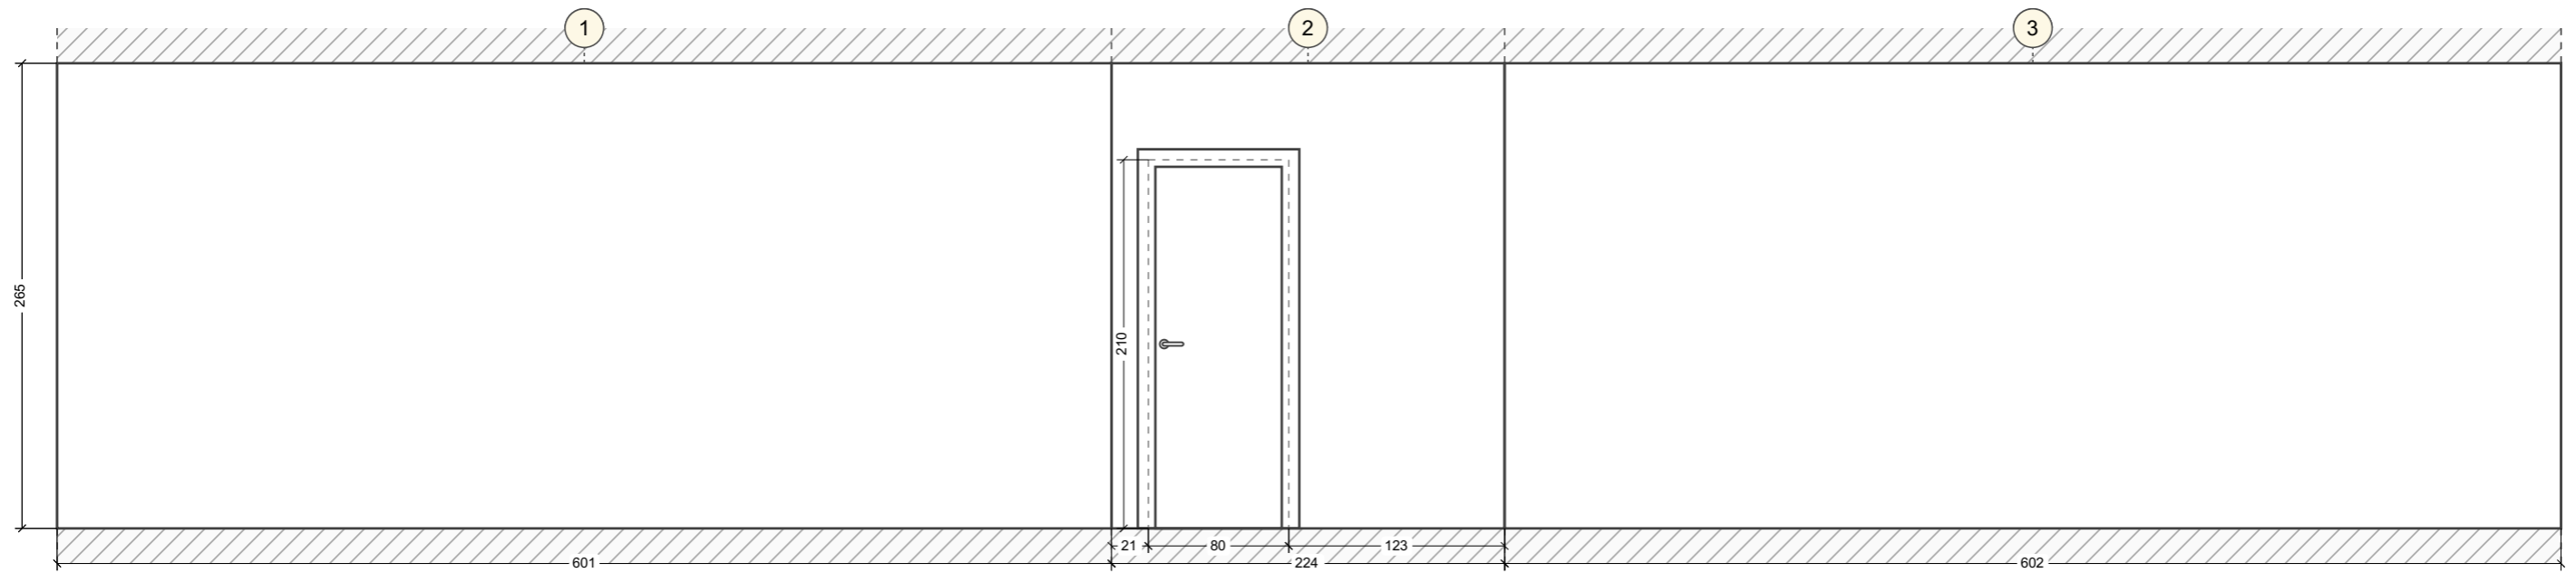

Развертки стен. Спальня (1-4)

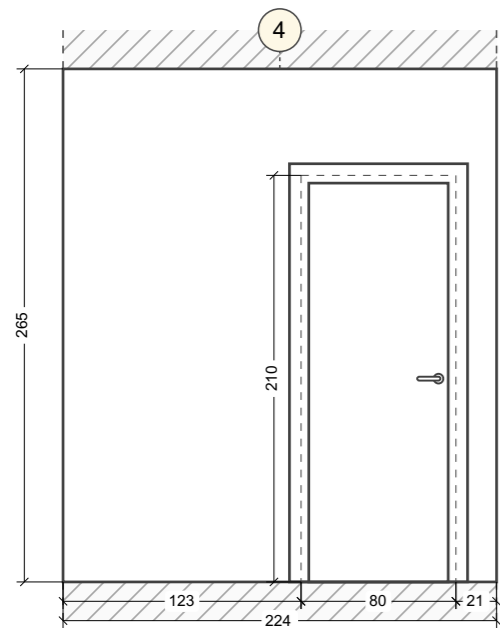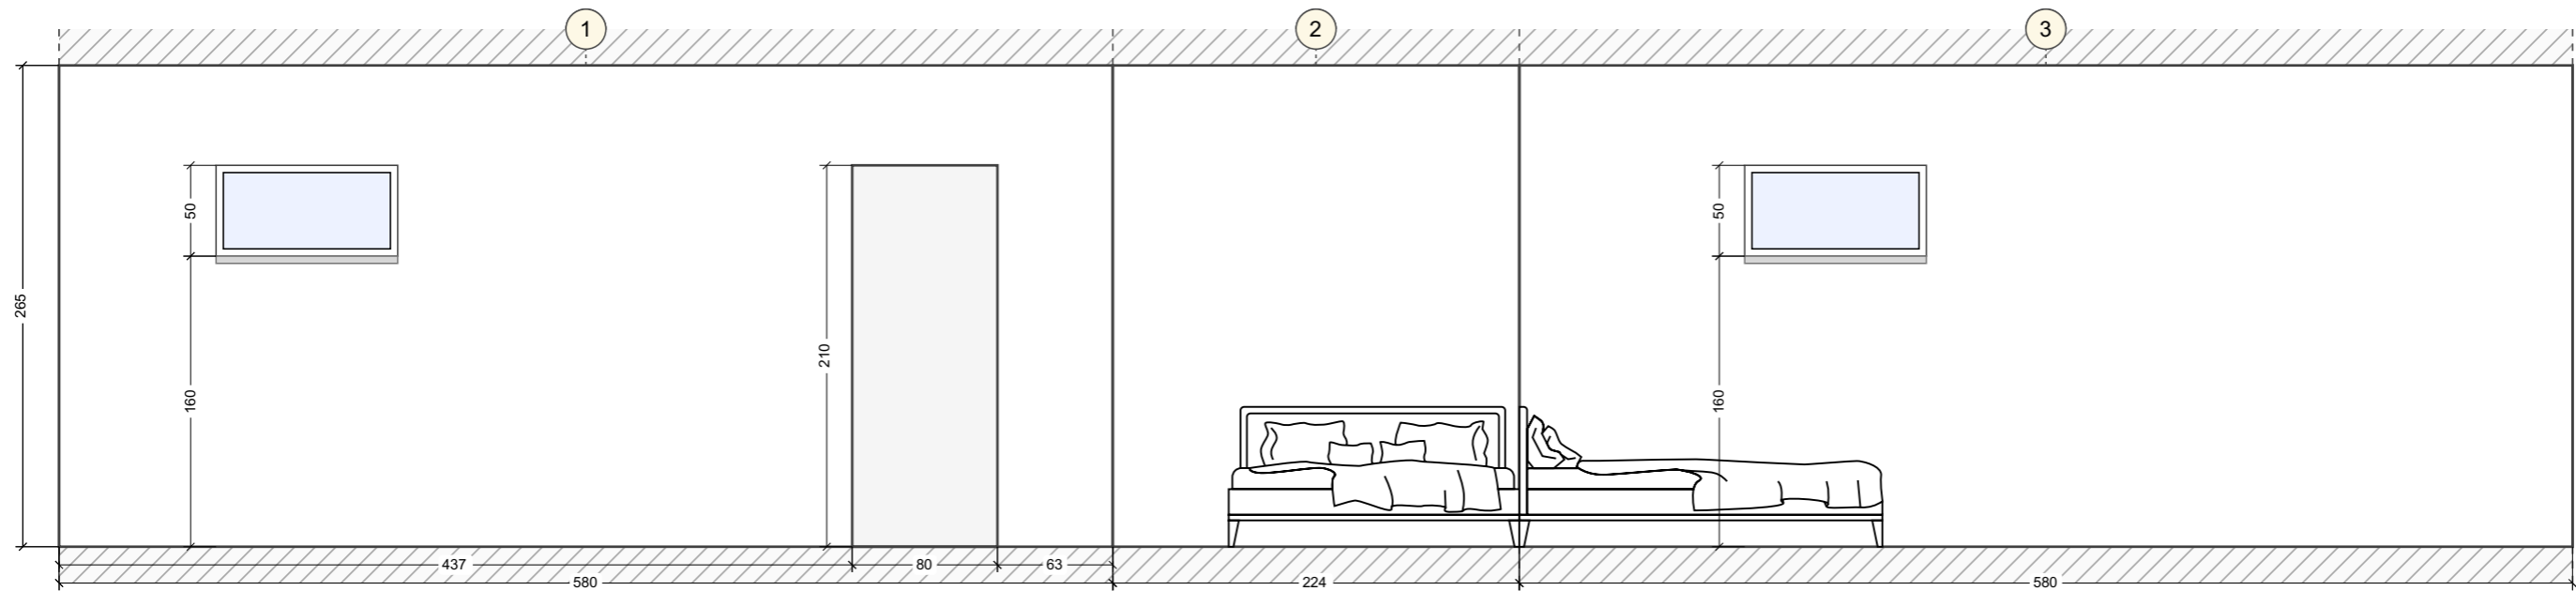

Развертки стен. Холл (1-4)

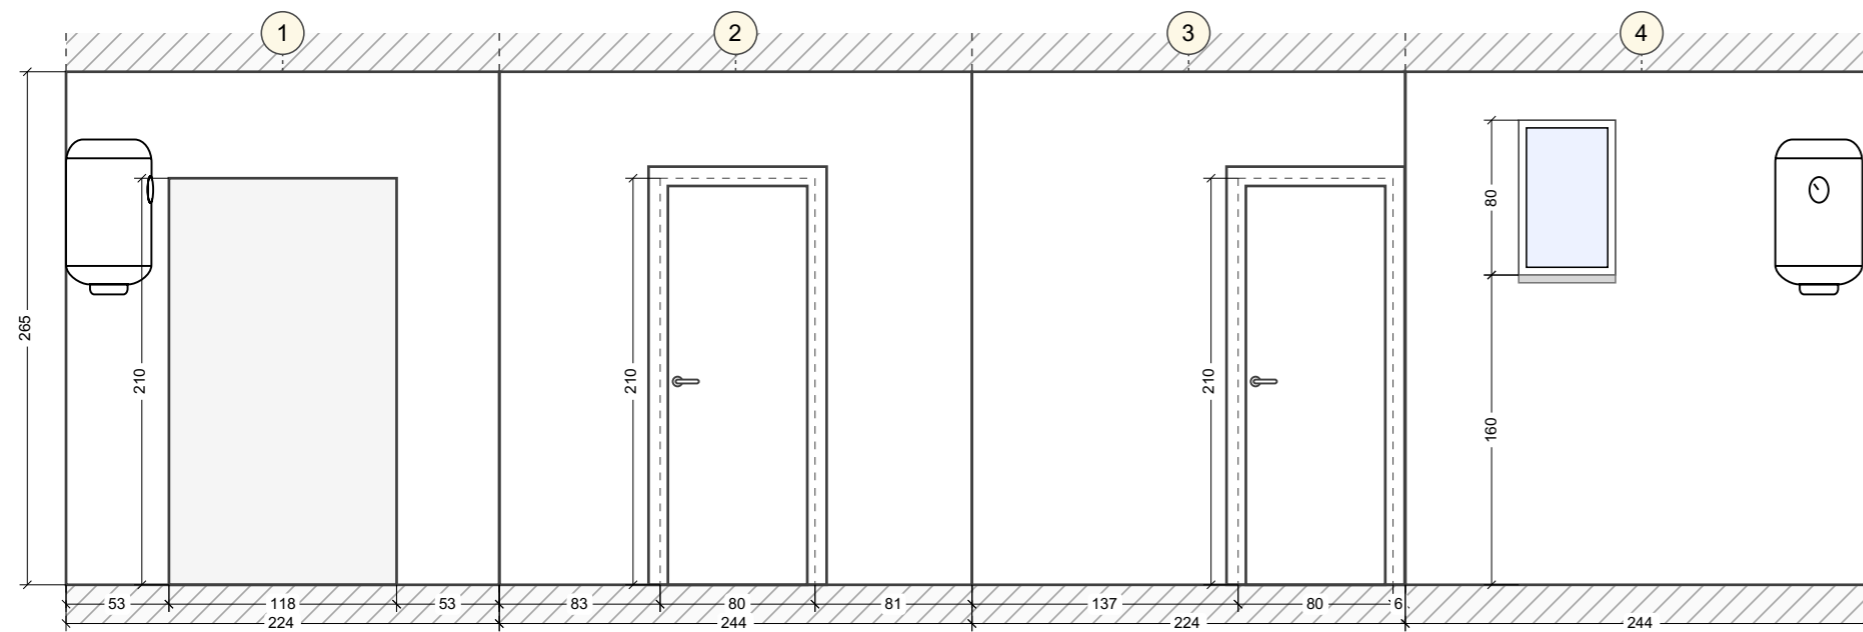

Развертки стен. С/у (1-4)

