
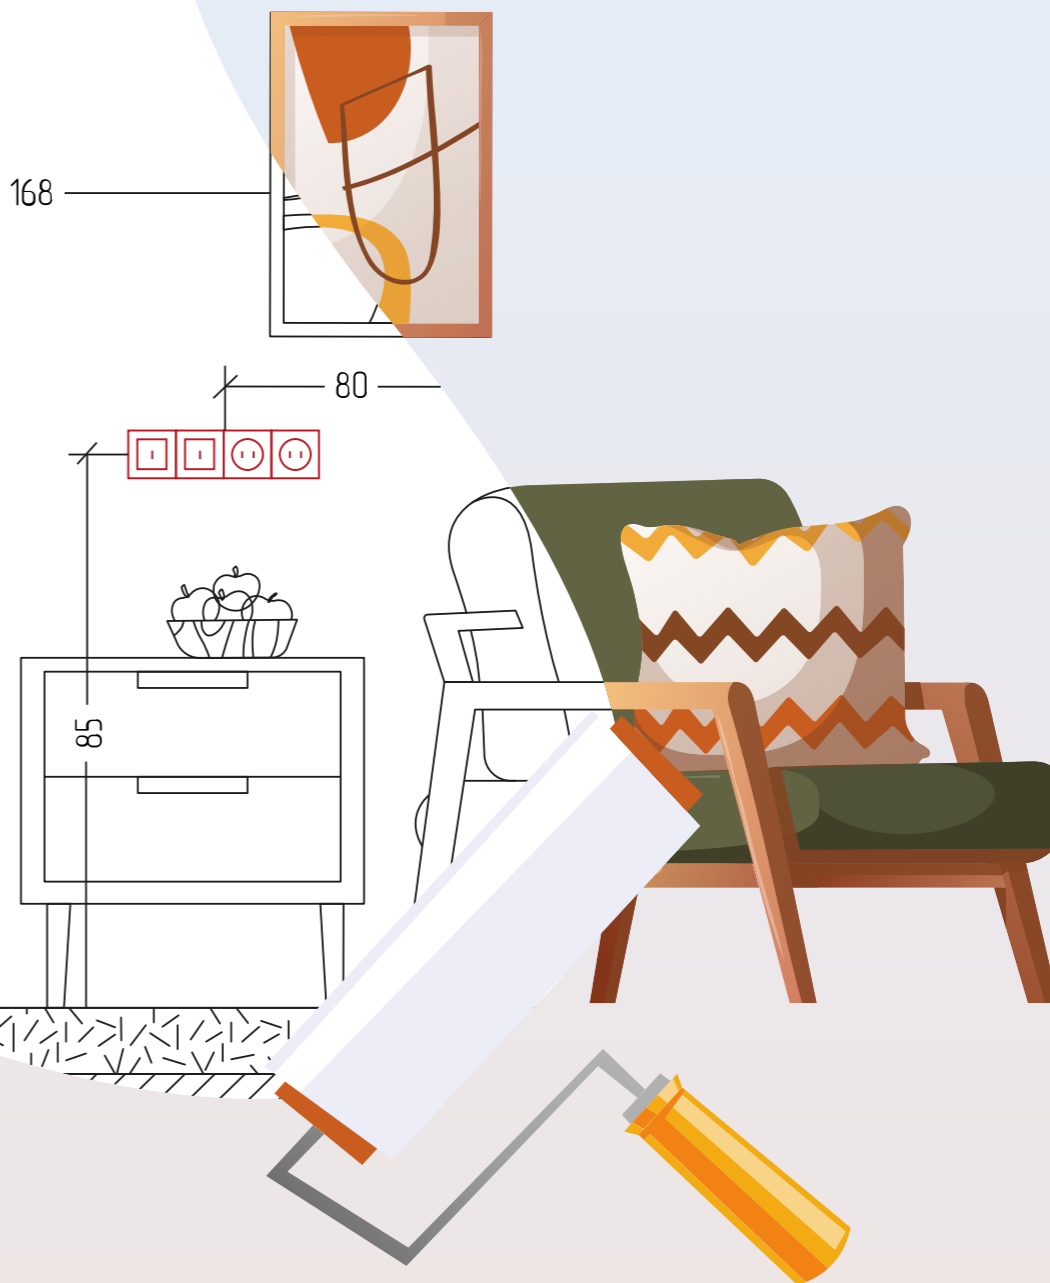



Карго-дом "Модуль"

Карго-дом "Модуль"

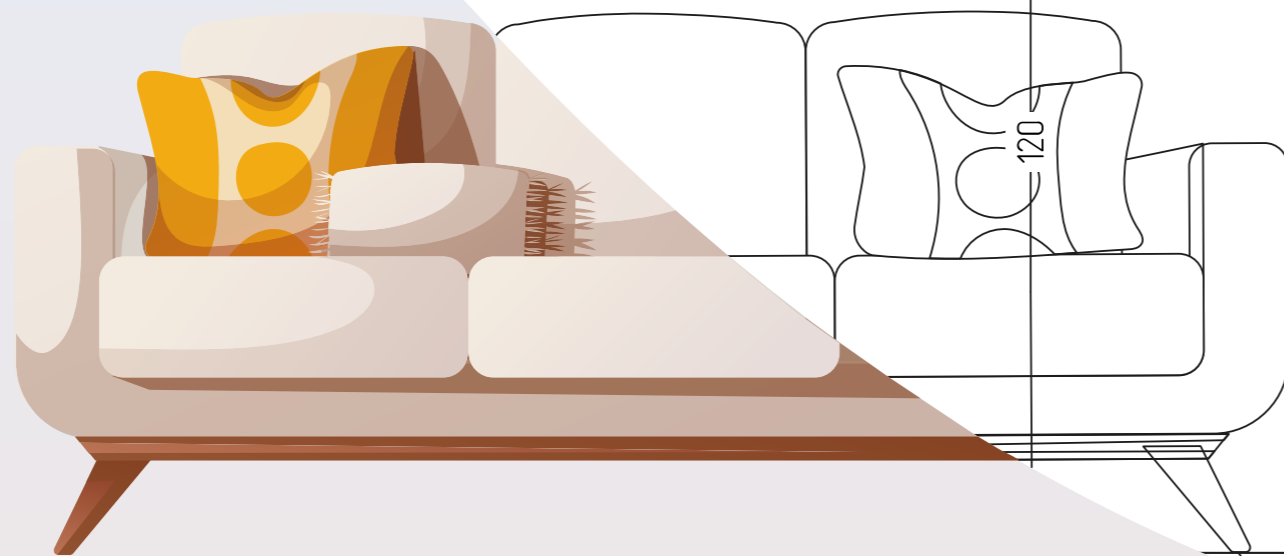


24КДС-КонтейнерДомСтрой, 2023


Исходный план

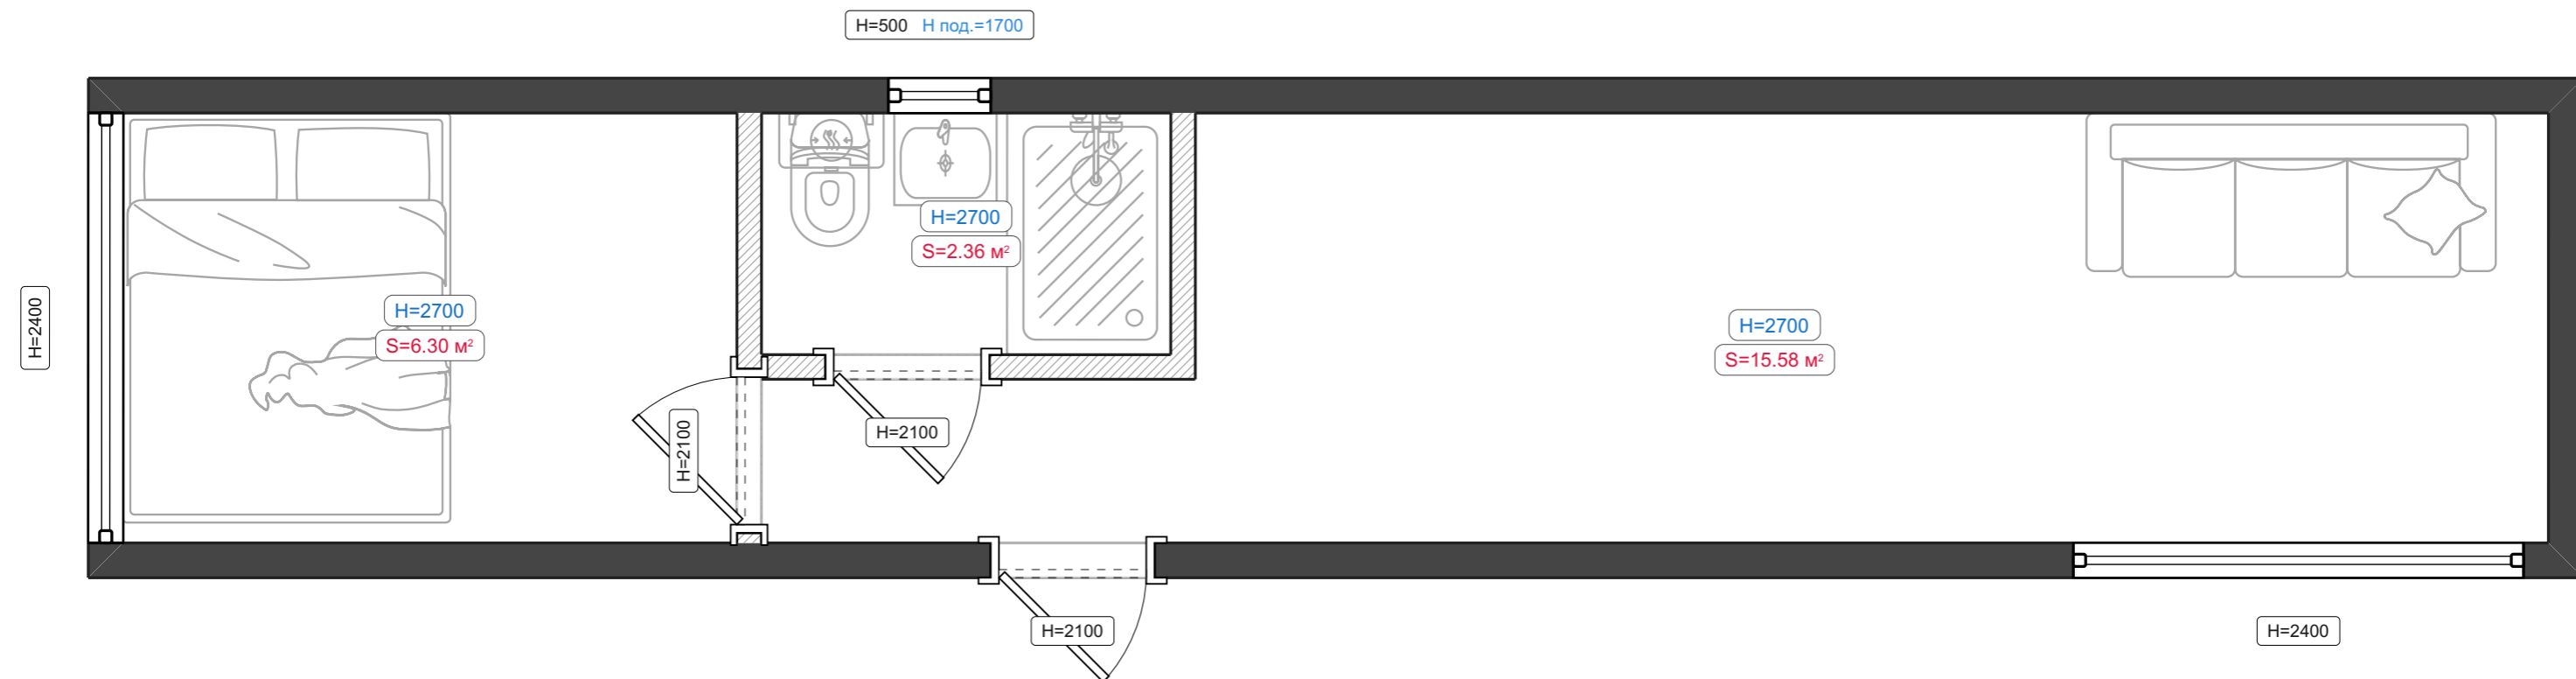


Условные обозначения:


 Материал: блочки


Перезгородки

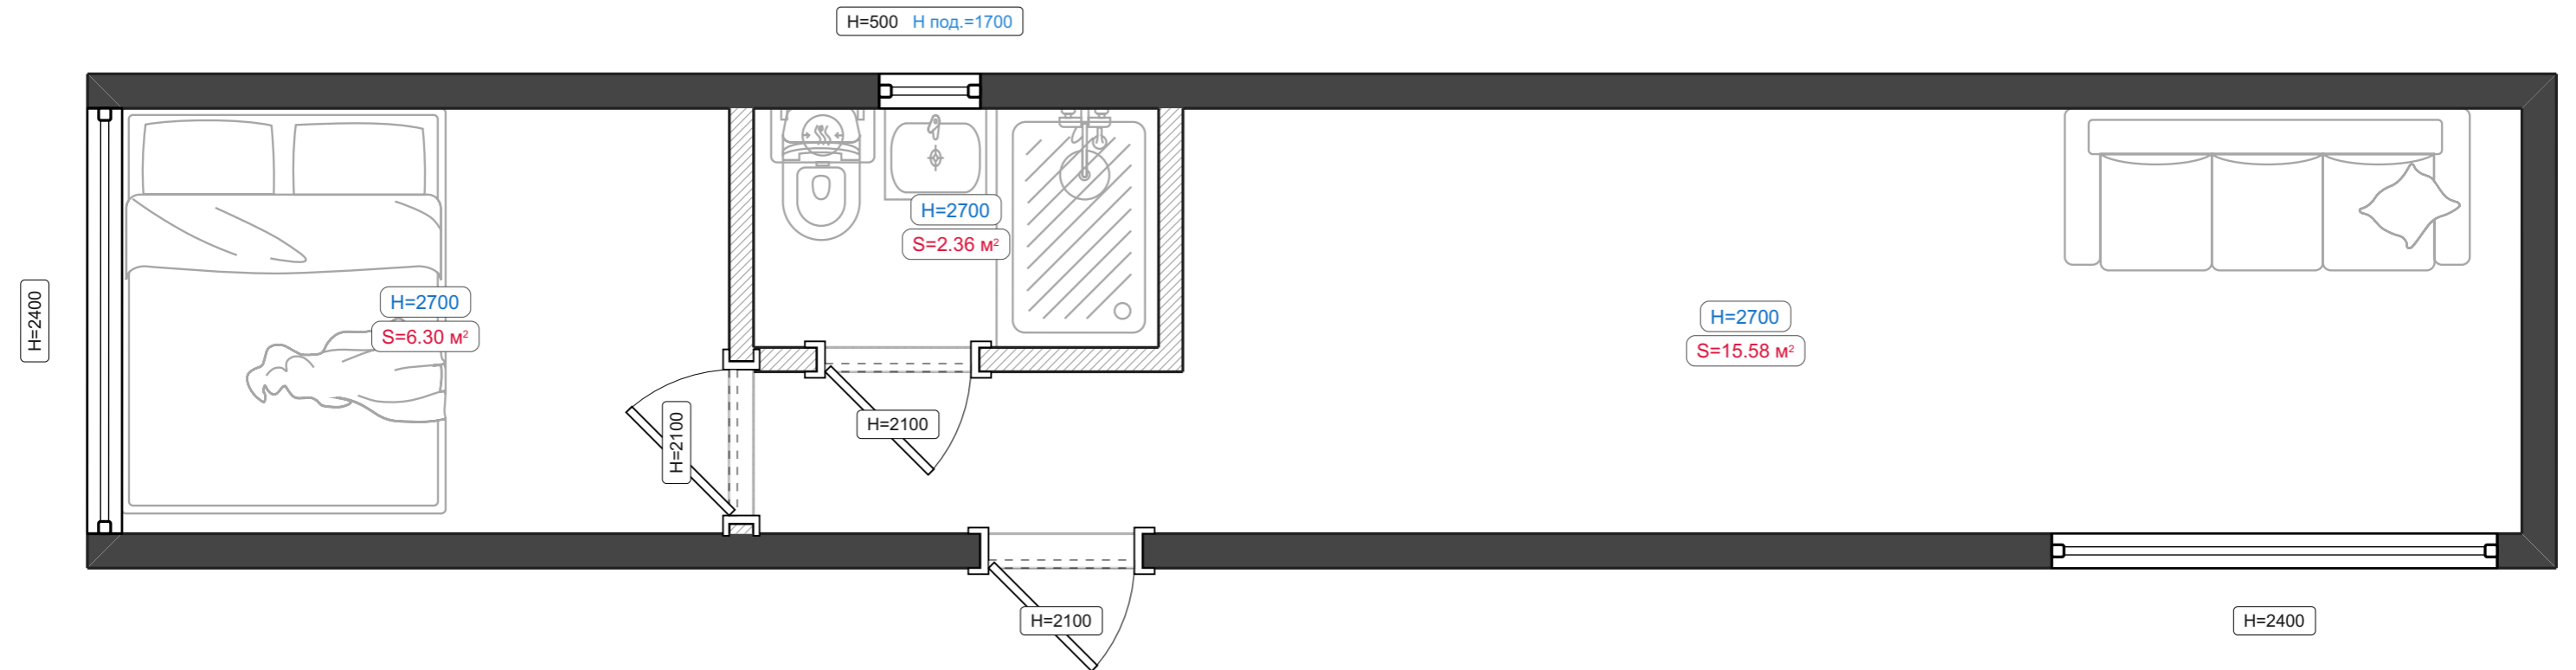


Помещения

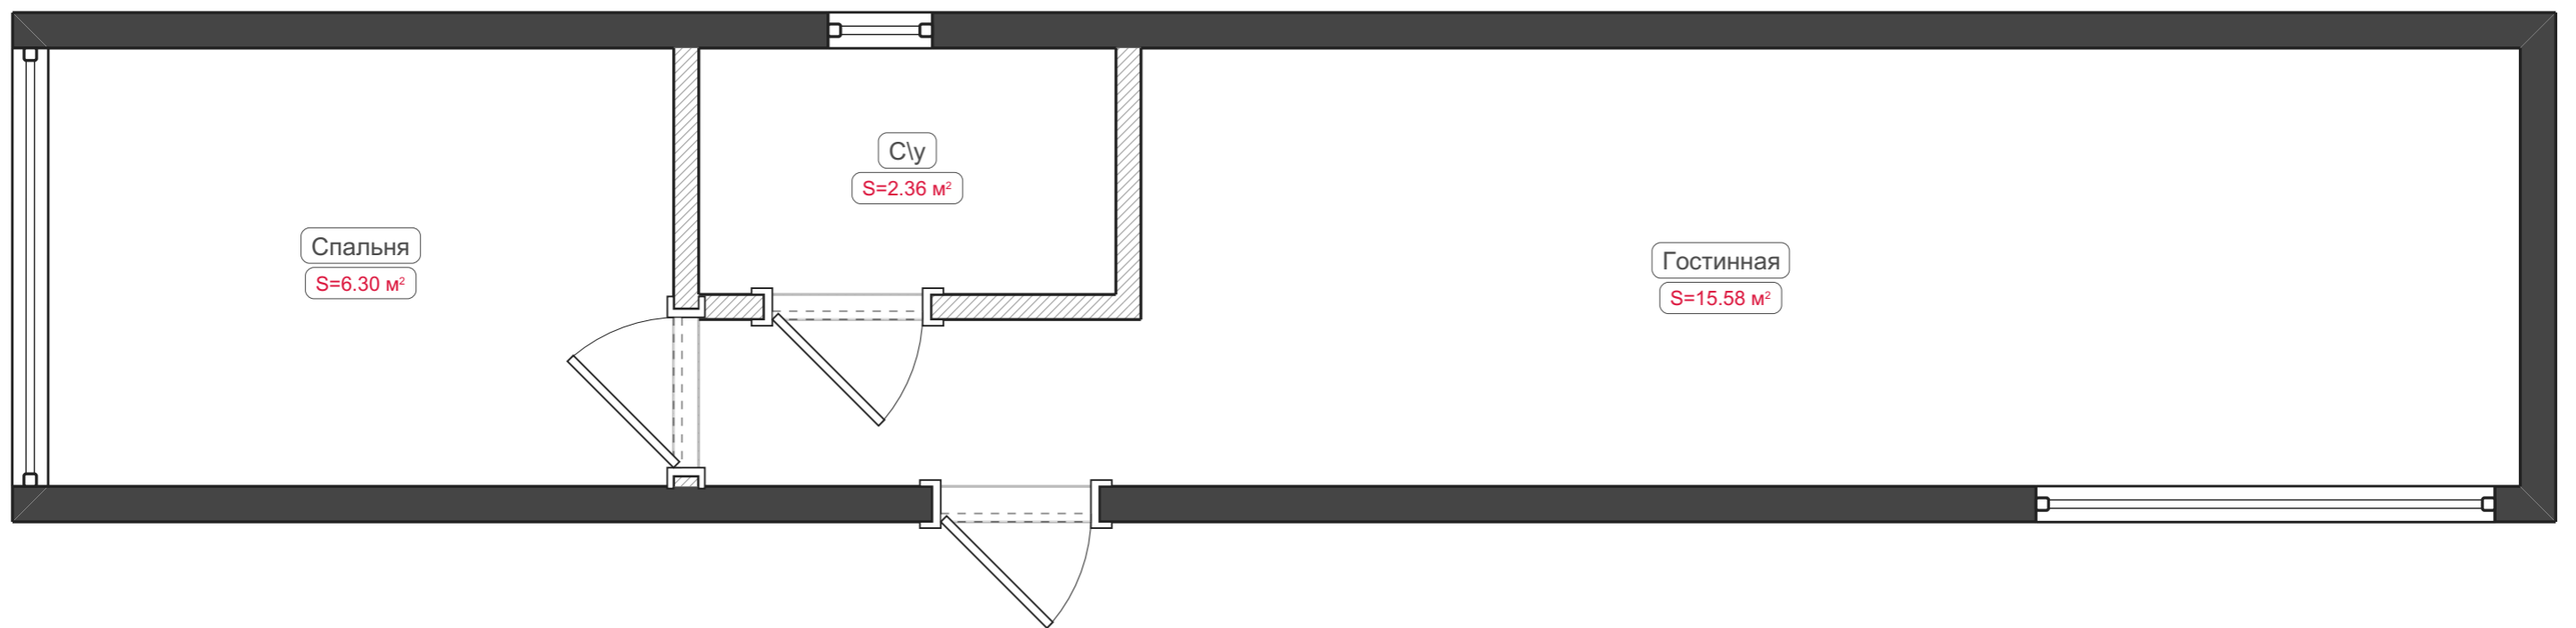


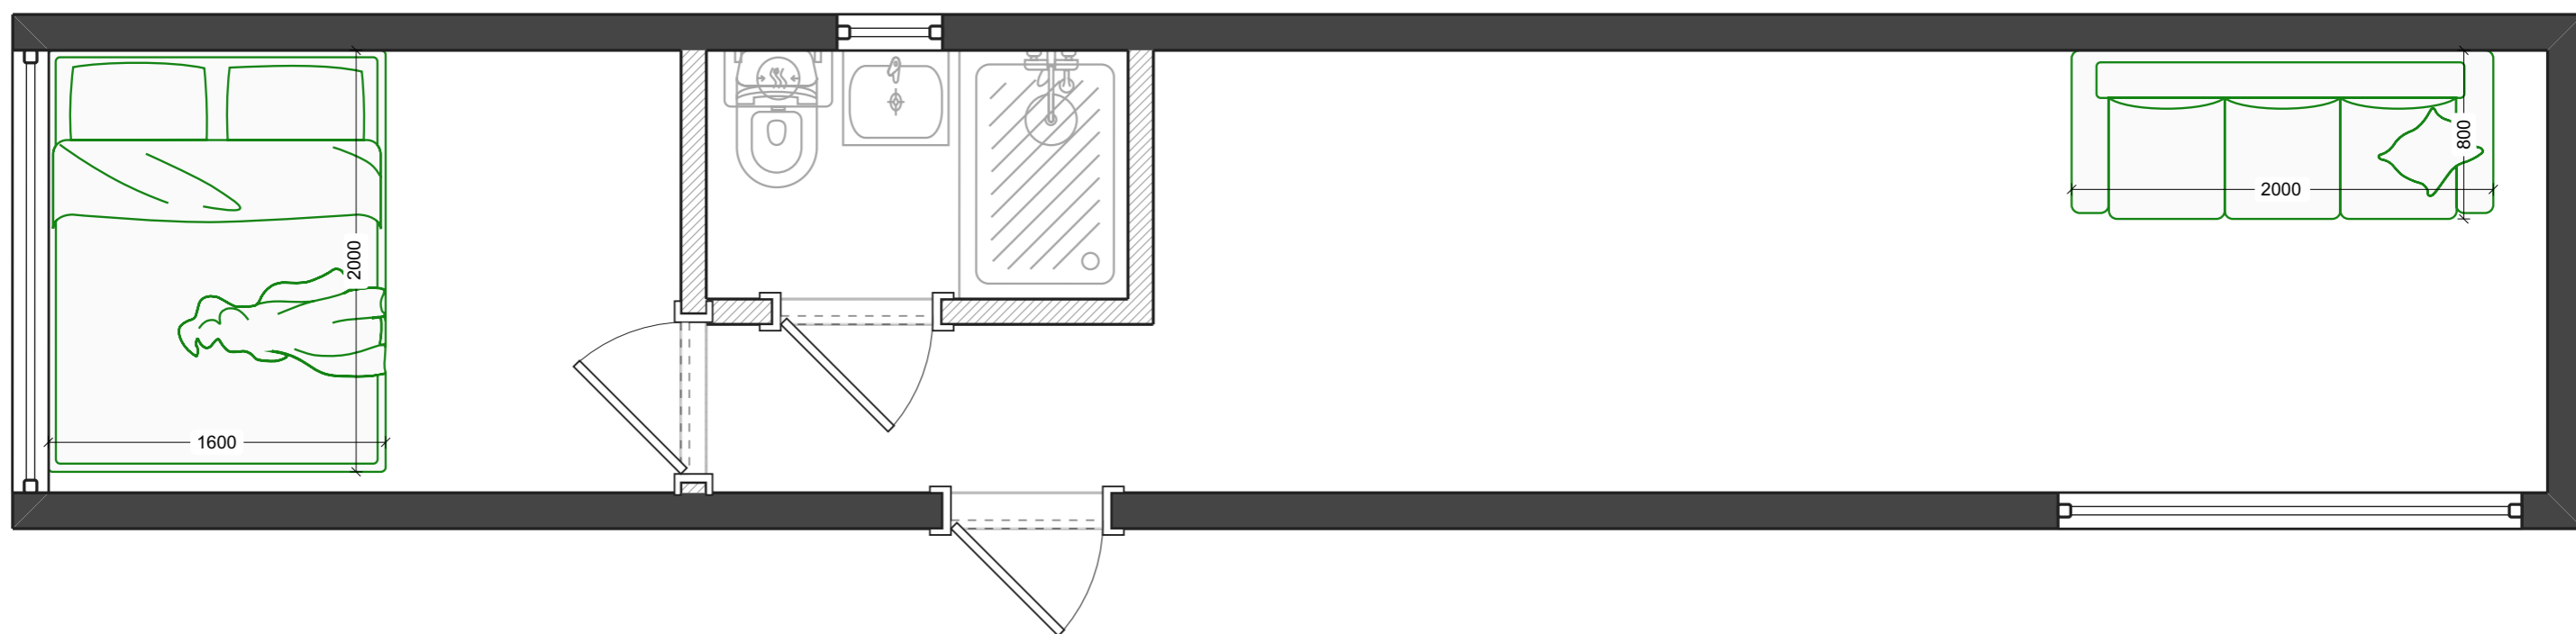


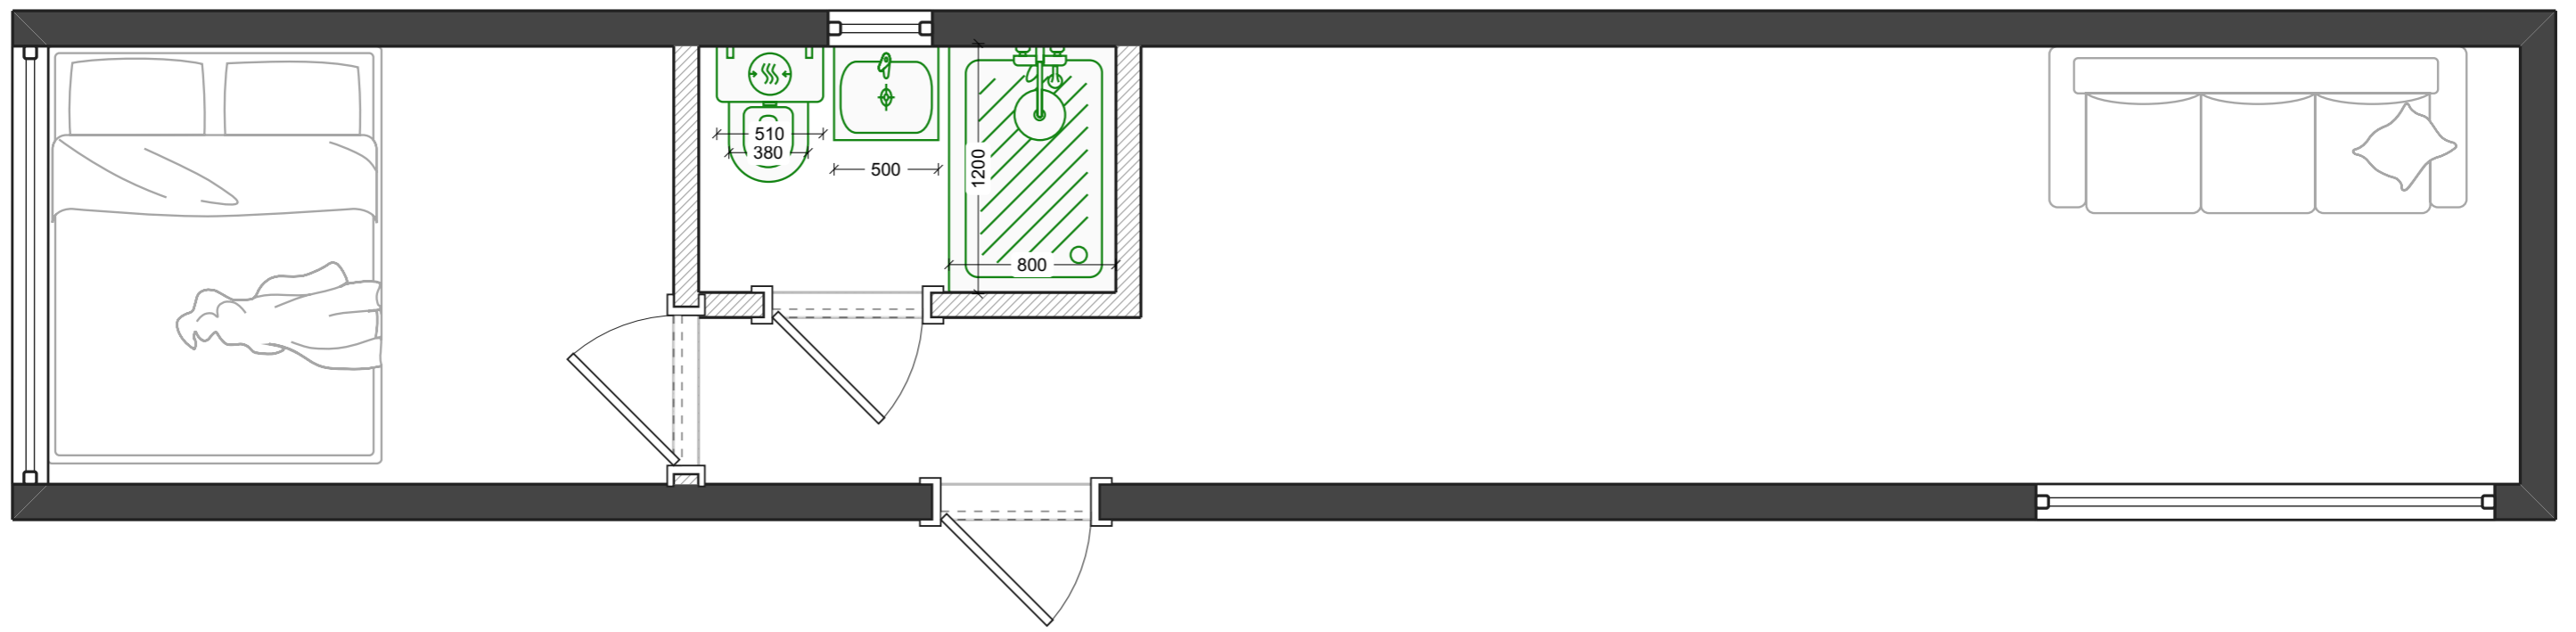


Развертки стен

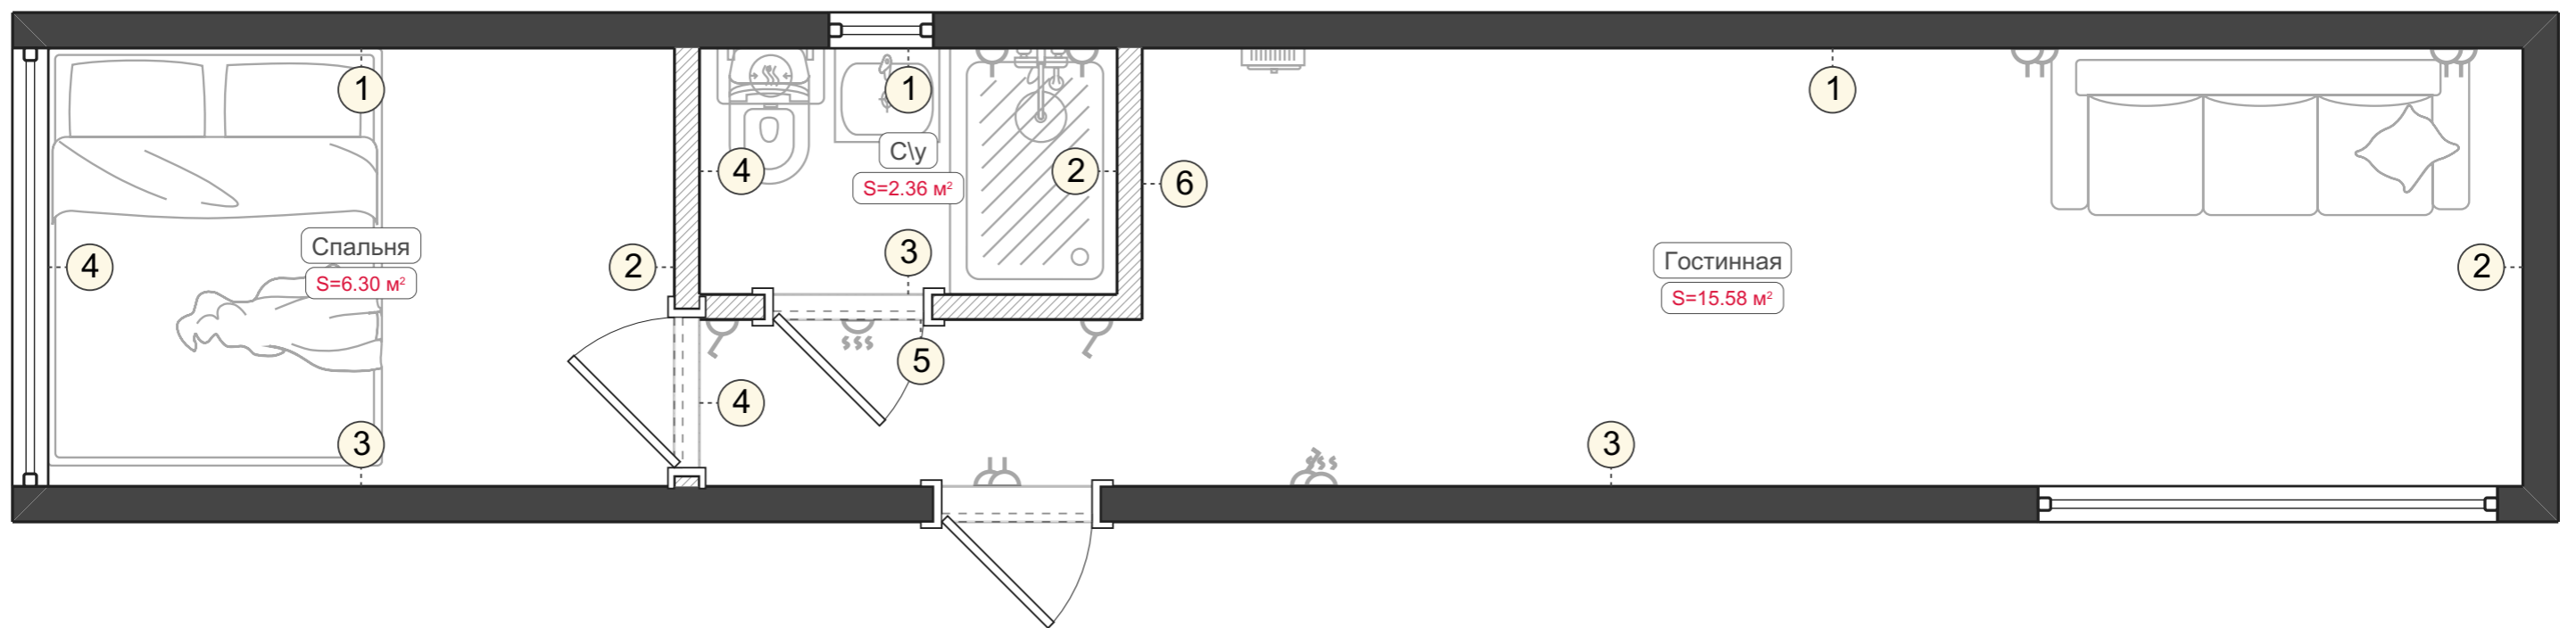

Развертки стен. Гостинная (1-6)

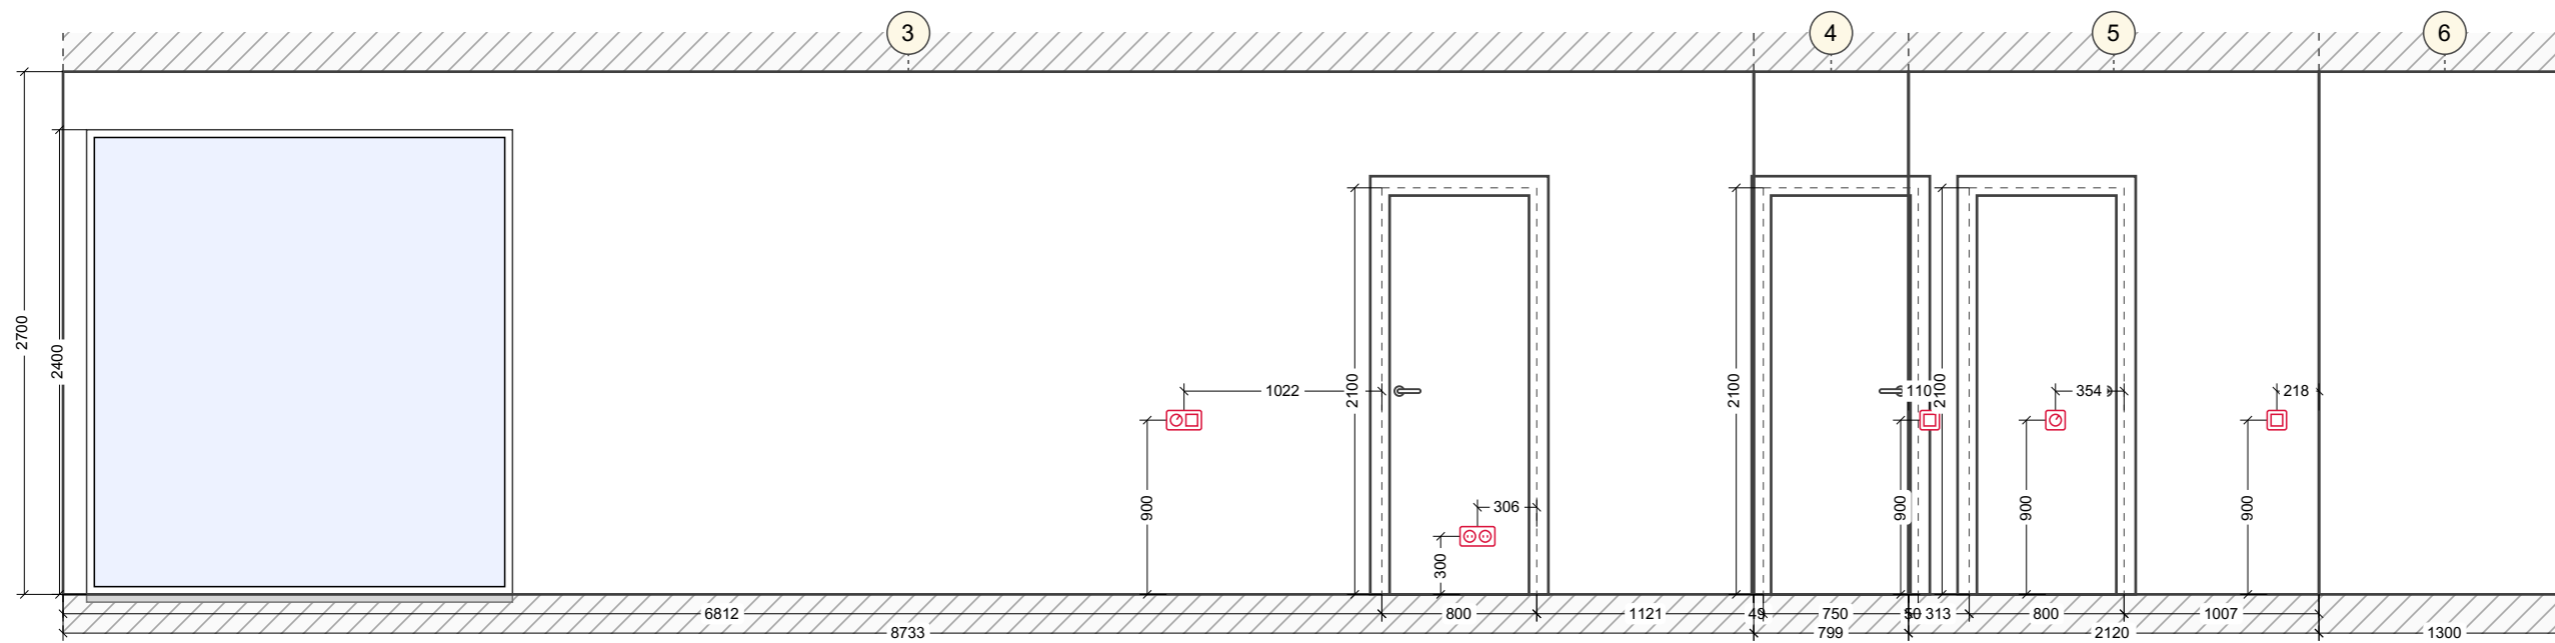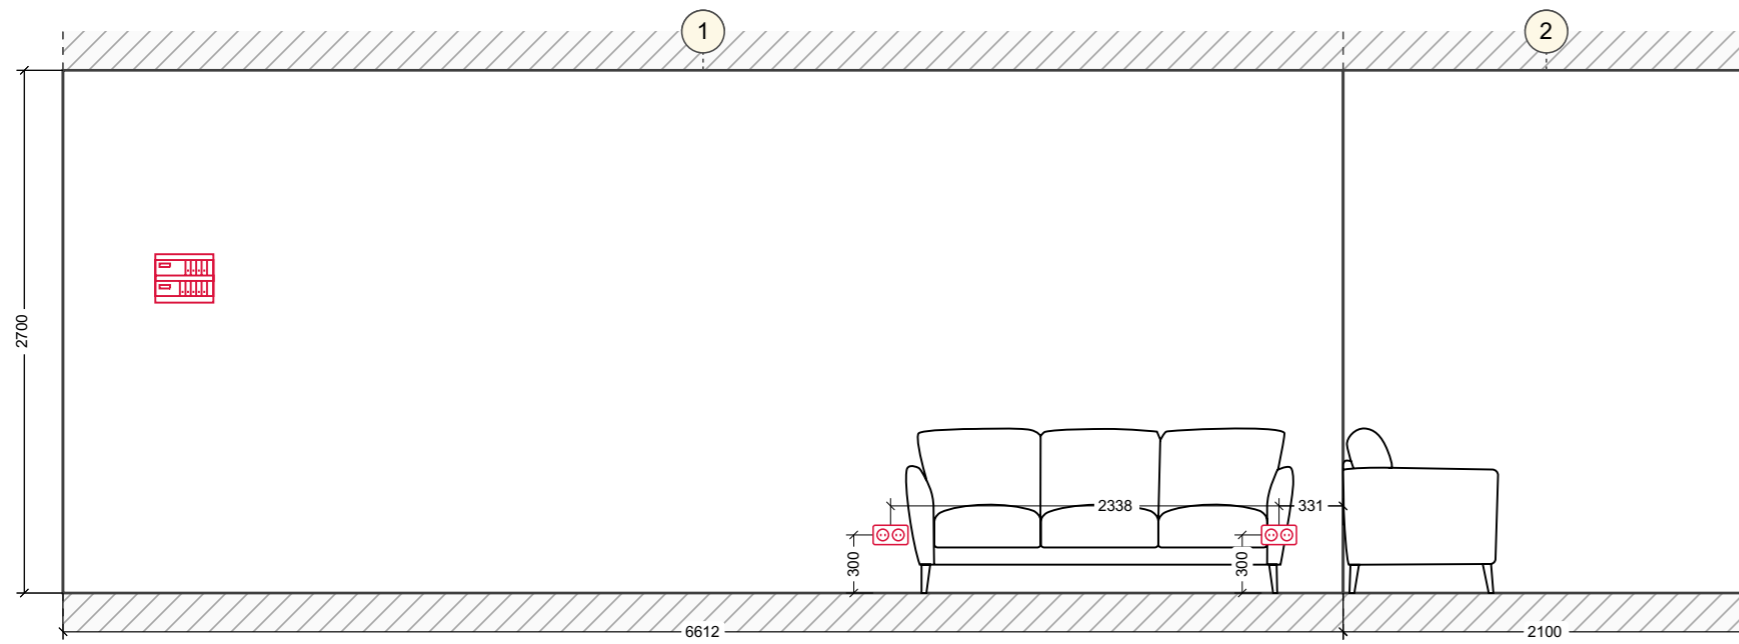

Развертки стен. Спальня (1-4)

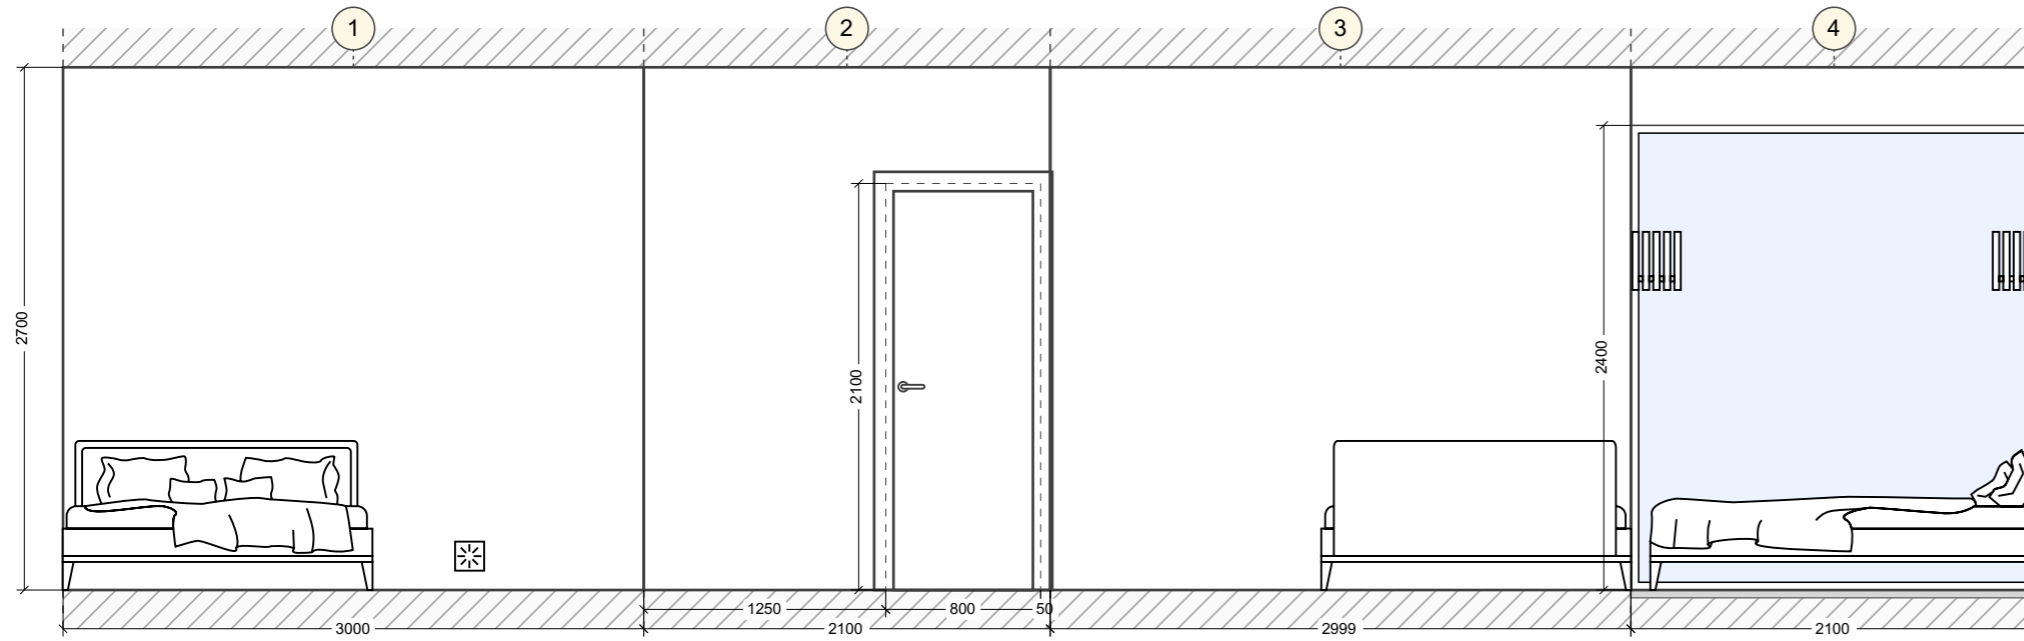

Развертки стен. С\у (1-4)

